


SÖKKULSKAUT



TENGJA SKAL SAMAN TVO NEDSTU JÁRNIN Í SÖKKULVEGGJUM ALLAN ÚTHRINGINN OG AD UPPTAKI Í TENGIBOX Í RAÐHÚS, PARHÚS OG HLIBSTÆÐ HÚS ER LEYFILEGT AD TENGJA SAMEIGINLEGAN ÚTHRING EN TENGIBOX OG TENGING VERÐI VIÐ HVERJA HEIMTAUG.

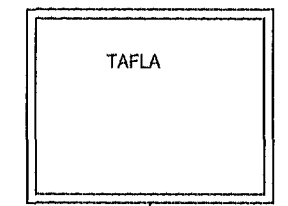


10² KOPARVÍR Í PÍPU TENGIST EFTIR AÞYKJUM Á PE-EDA PEN-SKINNUNU Í TÖFLU.

TENGIBOX FYRIR SÖKKULSKAUT SKAL ÁVALLT VERA SÝNILEGT OG AÐGENGILEGT. STAÐSETT VIÐ VATNSINNÞÓK EÐA UNDIR TÖFLU.

EF TENGÐAR ERU FLEIRI TAUGAR Í BOXIÐ SKAL NOTA SAFNSKINNUNU ÞANNIG AD AÐJVELT SÉ AD LOSA HVERJA TAUG TIL MÆLINGA.

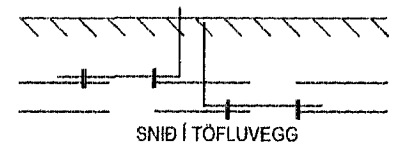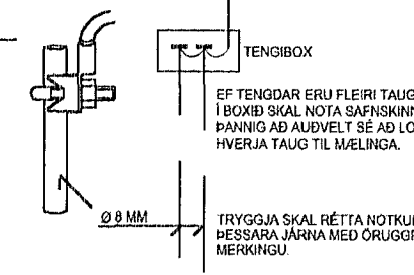

ADALTAFLA

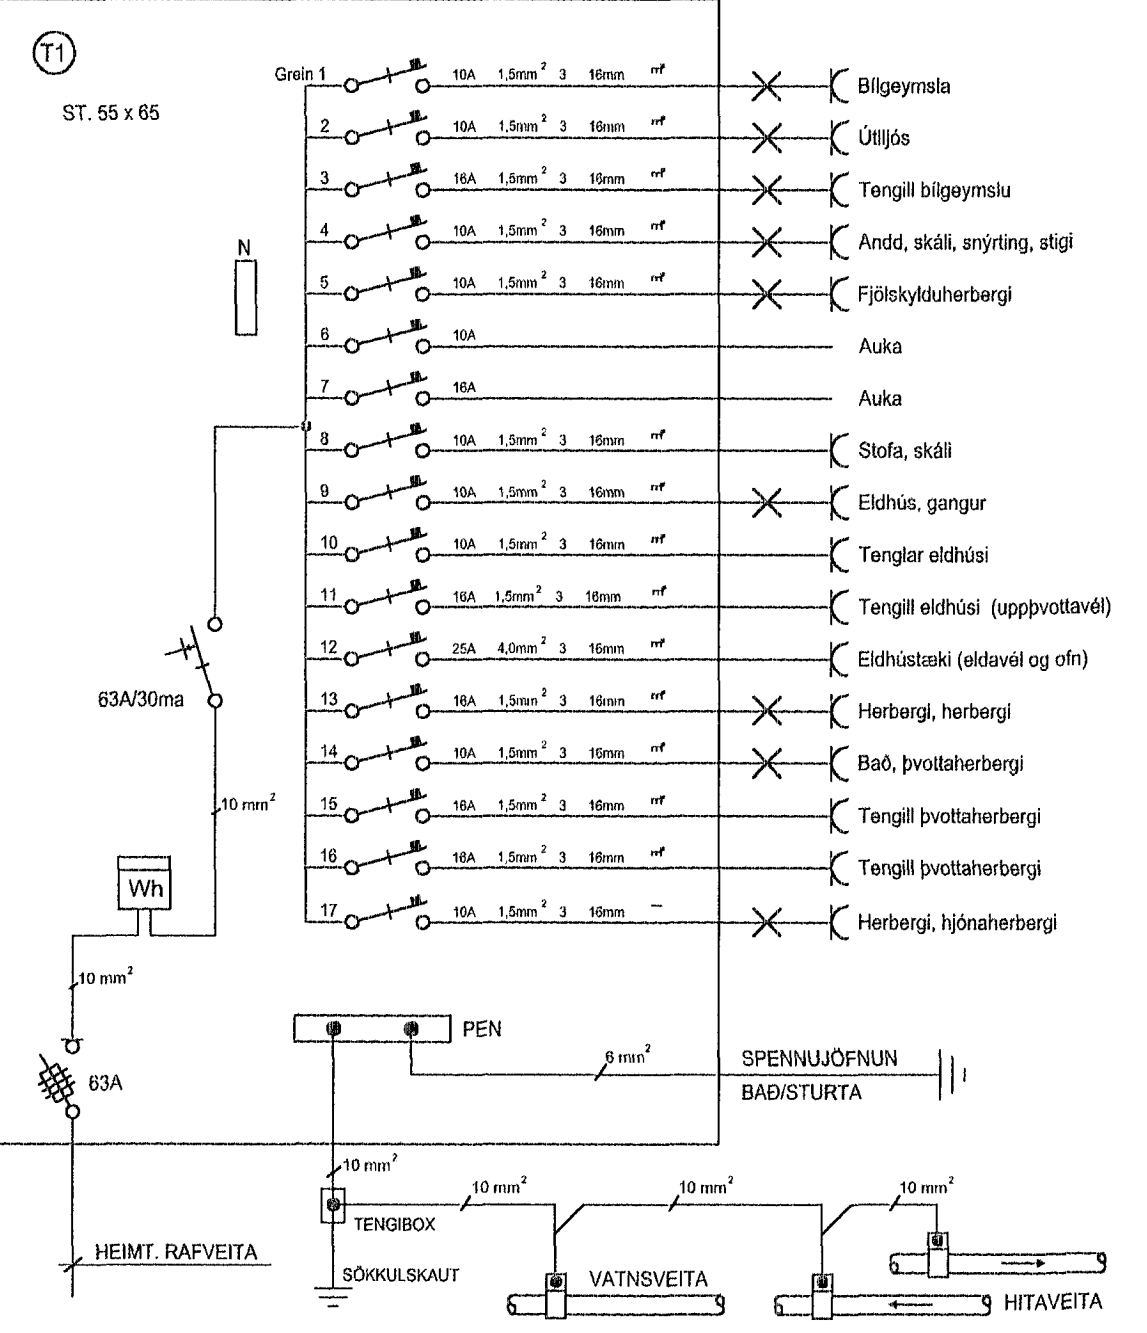

pastarás 19 221 Hafnarfirði
 Raflögn einlínmynd og sökkultenging
 Hannað Jónas Stefánsson kt271258-4459
 Dagsetn október 2002