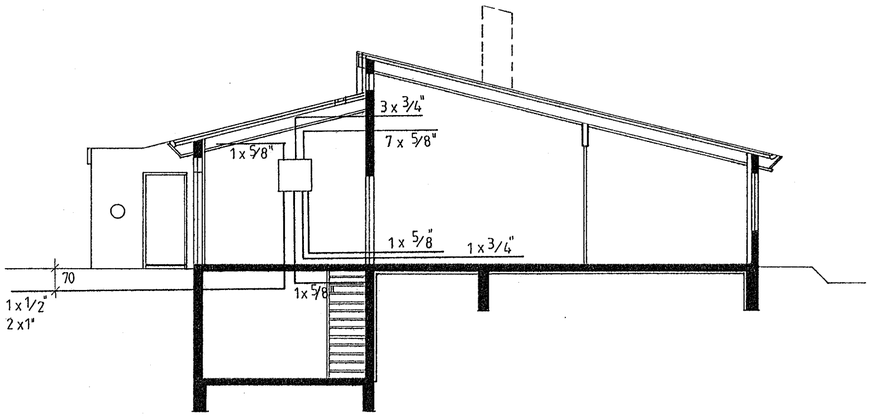

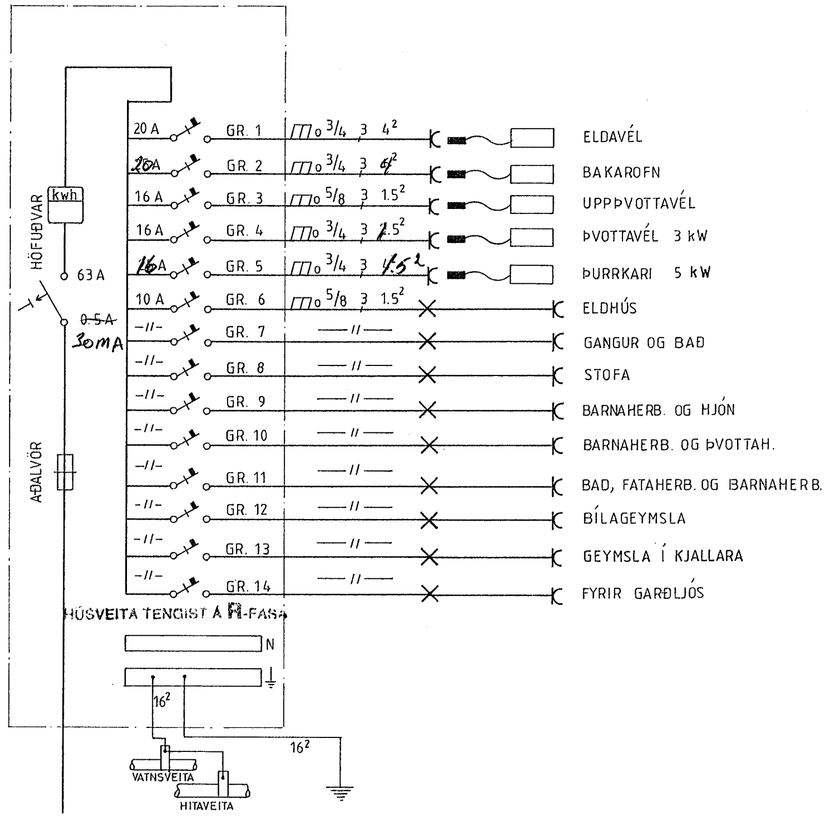

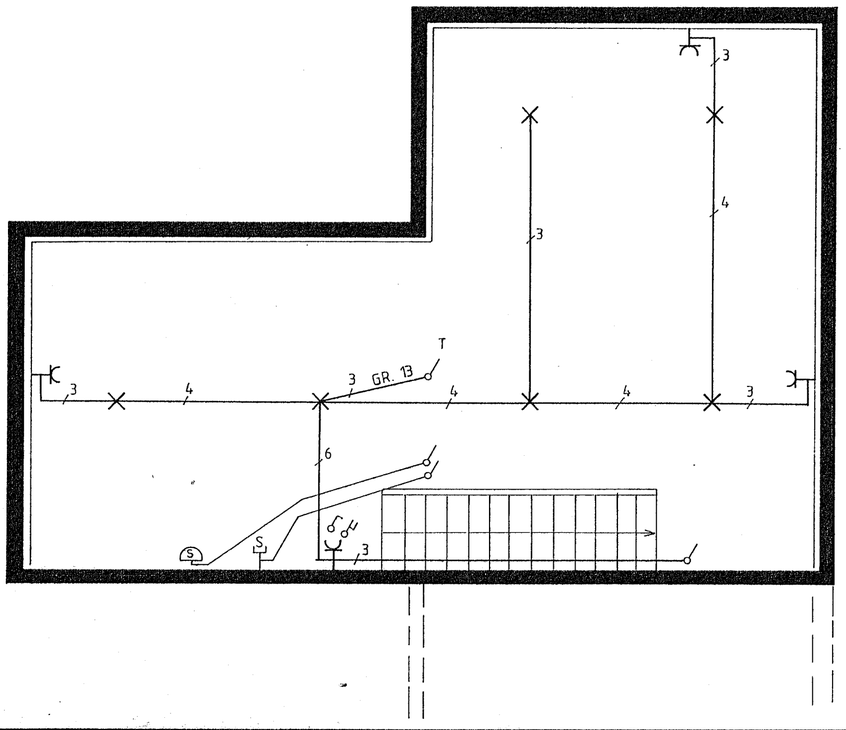

SKÝRINGAR:

Hæð rofa sé 110 sm frá fullfrágengnu gólfi.
Hæð tengla í eldhúsi, búri, þvottahúsi, geymslum og bílskúr séu 110 sm, aðrir tenglar séu 20 sm frá fullfrágengnu gólfi, nema annars sé getið.

Samtenging baðkers og pípukerfis.

Tengja skal innbyrðis baðker, steypibað (niðurfall) og pípukerfi. Nota skal 10² eirvír.

Málstraumur rofa og tengla sé 10 A. } Nema annars sé getið.
Pípur séu 5/8" og taugar 3 x 1,5 mm² }

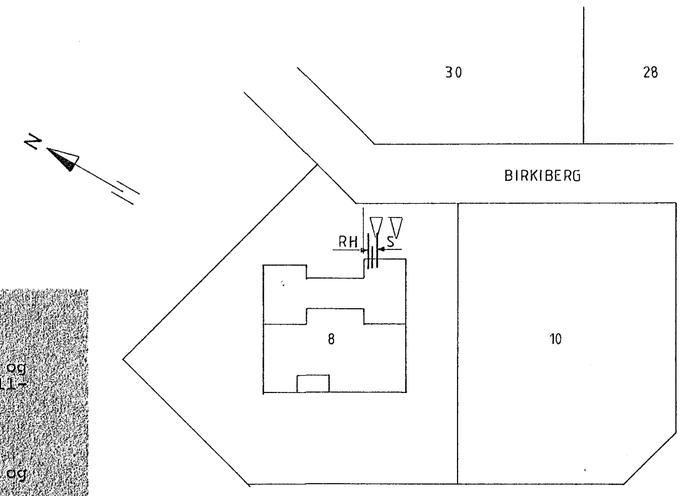

				Dags.	Nafn		Kvarði
			Frumdr.	20.4.'89	H.O.	Hafsteinn Oddsson rafv. Barðaströnd Seltj.	
			Teikn.	24.4.'89	G. SIG.		
			Yfirf.				
						Birkiberg 8 Hafnarfirði	
Breyting	Dags.	Nafn				Raflögn, einlínumynd	