


Vatnshalli skal vera að gólfniðurföllum, 10 mm/m
 PVC Táknar Polyvinylcloríð plastlagn.
 PP Táknar Polypropylen.
 PE Táknar Polyethylen.

TÁKN FYRIR SKOLPLÖGN _____
 TÁKN FYRIR REGNVATNSLÖGN - - - - -
 TÁKN FYRIR KALT VATN _____

SKÝRINGAR

Hæðarkótar eru gefnir upp í metrum og hæð á steyptri plötu. Hæðir eru gefnar upp í botn á rorum. Allar málsetningar eru í mm. Halli á lögnum er gefinn upp í prómilum eða prósentum. Lagnir skal leggja í samræmi við IST65 og IST68. Lagnir skulu uppfylla kröfum 196. gr. byggingareglugerðar. Frárennislagnir undir botnplötu skulu vera PVC-plaströr Ø 100 mm í þvermál. Grafa skal fyrir lögnum og brunnum í fullþjappað fyllingarefni. Fylla skal undir með finum sandi og þjappa vel. Sandlag skal vera a.m.k 150 mm. Lagnir skulu liggja jafnt á belg en ekki á múffum. Halli lagna skal aldrei fara yfir 300 prómil. Gólfniðurfal í baðherbergi tengist frárennsl handlaugar. Nákvæm og endanleg staðsetning stúta ákvarðist miðað við þau tæki sem verða valin. Allar málsetningar skal endurkoða á staðnum.

Samþykkt þann
 14. nóv. 2013
 Byggingafræðingur /
 Fh. Hrólfur Gunnarsson
Út Gildi

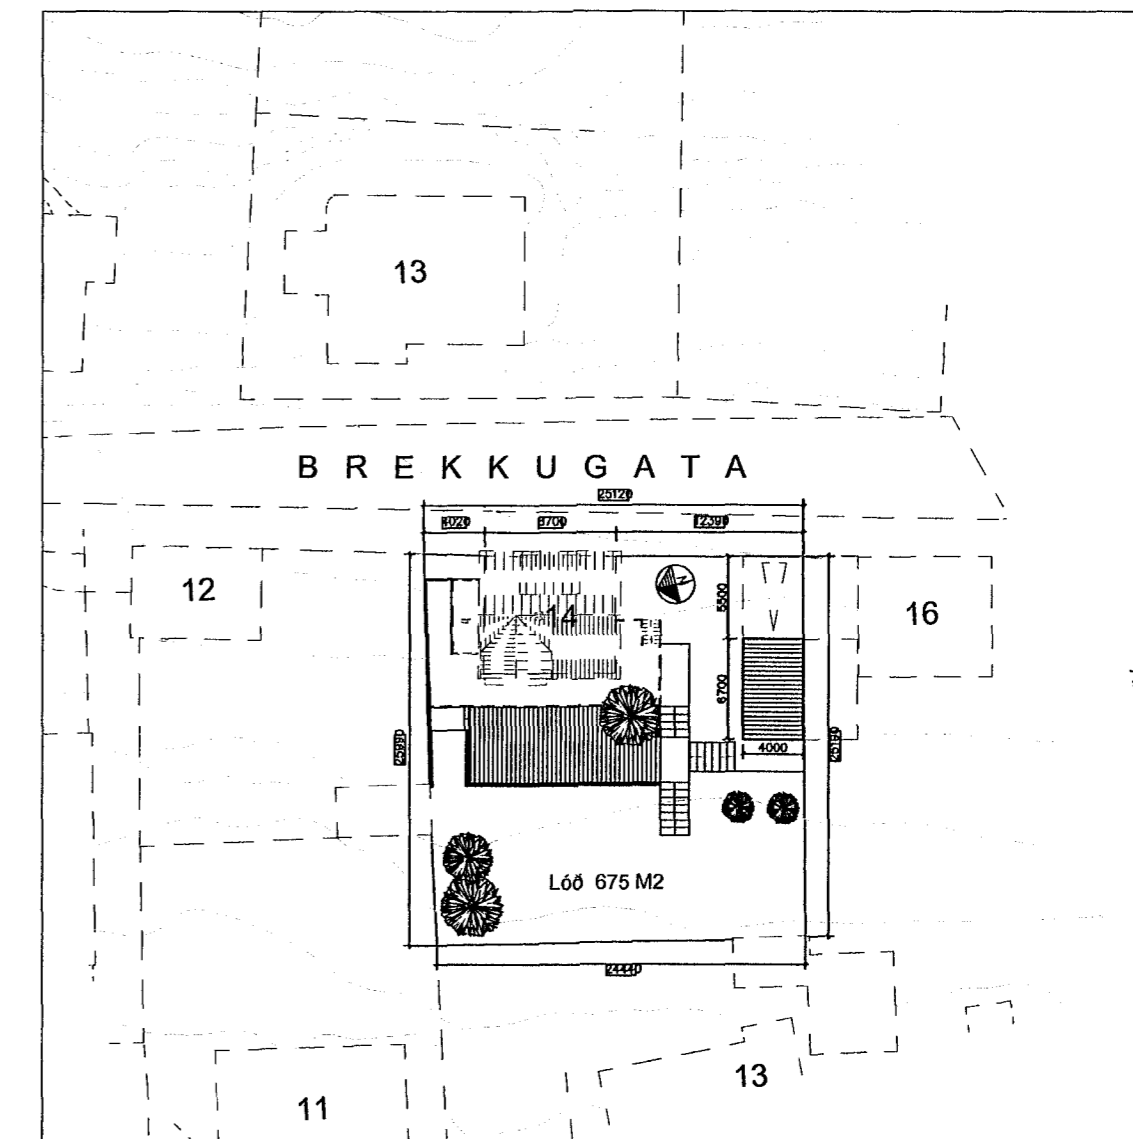

- HL HANDLAUG
- VS VATNSSALERNI
- SB STEYPIBÁÐ
- EV ELDHÚSVASKUR
- RV RÆSTIVASKUR
- Up UPPÞVOTTAVÉL
- ÞV ÞVOTTAVÉL
- BR BRUNNUR
- ÞN ÞAKNIÐURFALL
- GNG GÓLFNIÐURFALL MEÐ GEGNUMRENNSLI

SKÝRINGAR

Frárennislagnir innanhúss eru úr PP-plastrorum. Tengistykki eru úr sama efni. Þéttingar eru með þar til gerðum gúmmihringjum. Pipur skal festa vandlega með vönduðum festingum. Lágmarkshalli sé 20‰. Pipur skal einangra með glerullar eða steinullarhólkum af viðurkenndri gerð. Frágangur einangrunar skal vera samskonar og fyrir aðrar lagnir. Þegar innanhúslagnir tengjast lögnum í grunnni við botnplötu, skal það gert með þar til gerðum tengistykkjum.

Dags.	Breytingar	Nr.	Nafn
meter teiknistofa ehf Þverholt 3, 270 Mosfellsbær Sími: 5678922, Csm: 8940059 meter@meter.is, www.meter.is ÁRITUN SAMRÆMINGARHÖNNUNAR: f6			
BREKKUGATA 14, 220 HAFNARFJÖRÐUR			
GRUNNLAGNIR, FRÁRENNSLI, AFSTÖÐUMYND OG SKÝRINGAR			
TÖLVUSKRÁ 476-220- BREKKUGATA 14	HANNAÐ FÓ	TEIKNAD FÓ	YFIRFARID FÓ
SAMÞYKKT Fríðrik Ólafsson 2303592459	TEIKNING NR. 476-L01	MKV. 1:50/1:500	ÓTGÁFA 01
	DAGS. 21.08.2013	VERK NR. 476	BLAD NR. L-01