


NEYSLUVATN, GRUNNMYND 1:50

ÖRYGGI:
Gera skal ráðstafanir svo að heitt vatn valdi ekki brunaskaða. Það skal gert með viðukendum blöndunartækjum á töppunarstað og varmaskiptir. Eða uppblöndun sem tryggir að vatn fari ekki að töppunarstað með hærra hitastigi en 60°.

- HL HANDLAUG
- VS VATNSSALERNI
- SB STEYPIBÁÐ
- EV ELDHÚSVASKUR
- BK BÆÐKAR
- Up UPPÞVOTTAVÉL
- pV ÞVOTTAVÉL
- pU ÞURRKARI
- GNG GÖLFNIDURFALL MED GEGNUMRENNSLI
- HP HEITUR POTTUR

SKÝRINGAR VIÐ NEYSLUVATNSLÖGN:

TÁKN FYRIR KALT NEYSLUVATN _____
TÁKN FYRIR HEITT NEYSLUVATN _____

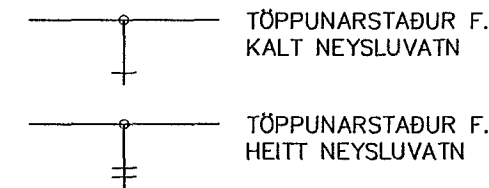

Rör í neysluvatnslögn skal vera Mannesmann ryðfri stálrör eða samsvarandi. Öll tengistykki röra skulu vera af viðurkenndri gerð og frá sama framleiðanda og lagnir. Lagnaefni skal hafa hlotið vottun RB til notkunar fyrir kalt vatn og upphitað kalt vatn. Selja skal lagnir í hlífðarkápu þar sem þær fara í gegnum steypa vegg, gólf eða blikkstoðir. Lagnir skulu þola a.m.k. 70°C við 10 bar miðað við stöðugt álag og 50 ára endingartíma. Uppgefnar pípuþæðir eru í DN máli og eru nafnmál (innanmál). Við töppunarstaði skal loka stútum með töppum þar til tæki verða tengd. Pípur í veggjum og við loft skal einangra. Stofnlagnir skal einangra með steinullarhólkum með áföstum trefjastyrktum áldúk eða sambærilegt. Lagnir skulu hengdar upp í samræmi við forskrift framleiðanda.

Kerfið skal þrýstireina með köldu vatni með 1.0 Mpa vatnsþrýstingi. Þrýstingurinn skal haldast á kerfinu í 24 klst. án þess að falla. Athuga skal öll samskeyti og ganga úr skugga um að kerfið sé þétt. Þrýstímælir skal vera á kerfinu meðan prófun fer fram. Tilkynna skal eftirlitsmanni með eins sólarhrings fyrirvara, hvenær prófun fer fram. Lagnir skal festa upp með pípuhöldurum með minnst 2m millibili. Þó þannig að þær geti hreyfst óhindrað vegna hitaþenslu. Gæta skal þess við lagningu pípa að allur frágangur sé fyrsta flokks.

Samþykkt þann 14. ág. 2013
Byggingafrúnn í Hafnarfjarði
Eh. Hrólfur S. Gunnlaugsson

Ur Gildi

Dags.	Breytingar	Nr.	Nafn
meter teiknistofa ehf Þverholt 3, 270 Mosfellsbær Sími: 7790004, Gsm: 8940059 meter@meter.is, www.meter.is ÁRITUN SAMRÆMINGARHÖNNUNAR: <i>fo</i>			
BREKKUGATA 14, 220 HAFNARFJÖRDUR			
GRUNNMYND, TENGIRIND, SKÝRINGAR OG NEYSLUVATN			
TÖLVUSKRÁ 476-220- BREKKUGATA 14	HANNAÐ FO	TEIKNAD FO	YFIRFARID FO
SAMÞYKKT Fríðrik Ólafsson 2303592459	TEIKNING NR. 476-L04	MKV. 1:50	ÓTGÁFA 01
DAGS. 21.08.2013		VERK NR. 476	