
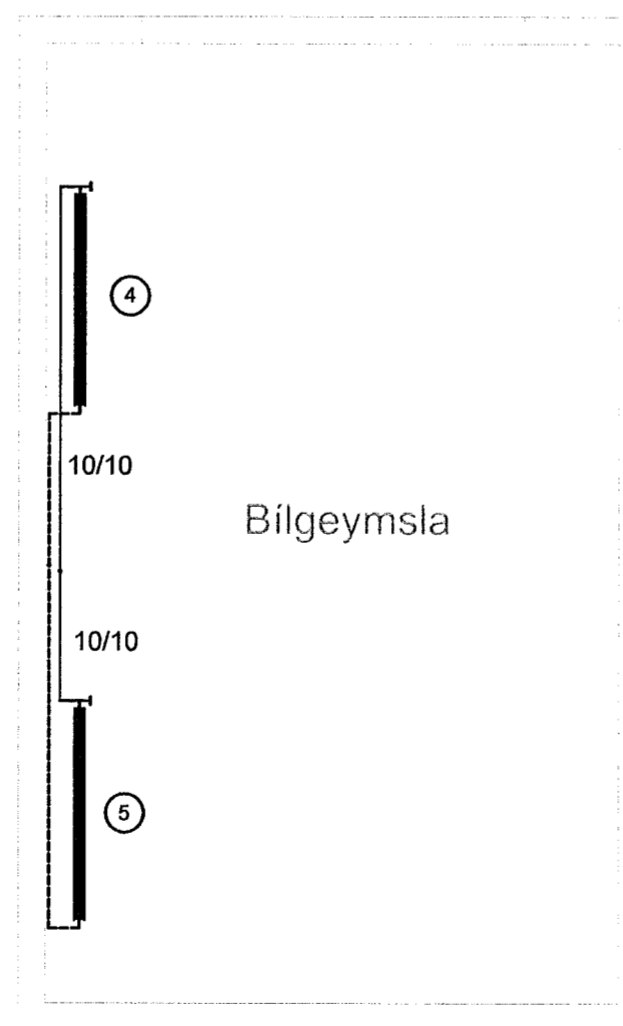


OFNAR, GRUNNMYND 1:50

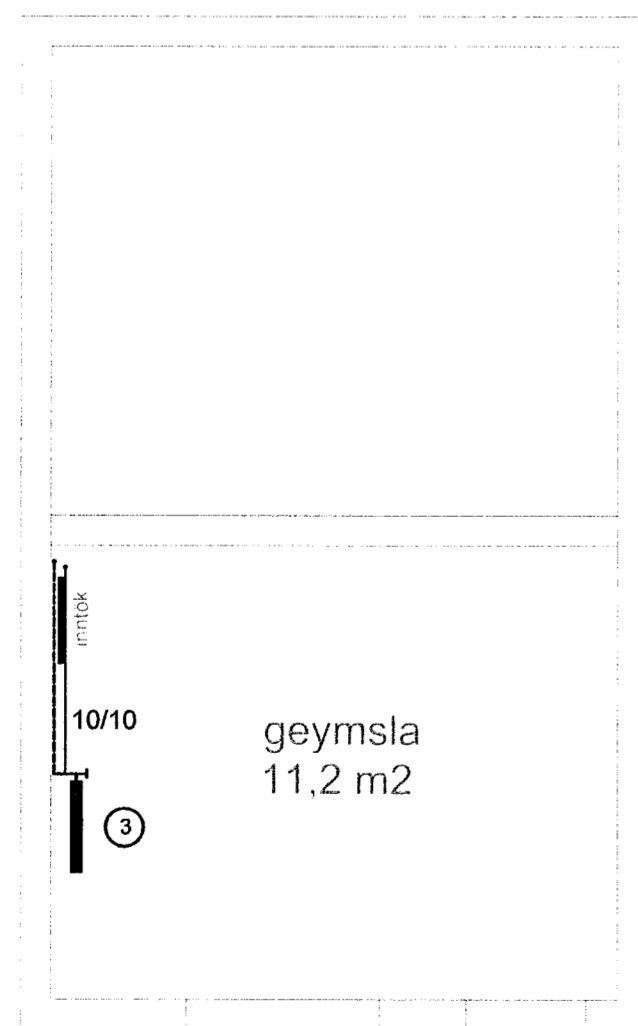

OFNAR, BILGEYMSLU 1:50

SKÝRINGAR VIÐ HITALÖGN:

— FRAMRÁS HITALAGNAR  
 — BAKRÁS HITALAGNAR

ÖLL OFNTENGI SKULU VERA 10mm  
 LOFTSKRÖFUR KOMI Á ALLA OFNA  
 Á HVERN OFN KOMI AUK OFNLOKA STILLITÉ.  
 OFNAR SEU Í SAMRÆMI VIÐ ÍST EN 442

Á OFNUM ERU LOFTSTÝRÐIR LOKAR NEMA Í ANDDYRI  
 SEM ER VATNSSTÝRÐUR.

EINNI MÁ NOTA SVÖRT STÁLROÐ SAMKV. DIN 2440  
 OG TENGISTYKKI SAMSVARANDI RÖRUM AÐ GERÐ.

ÞRÝSTIPRÓFA SKAL KERFIÐ MEÐ 8 BAR ÞRÝSTINGI OG SKAL  
 SÁ ÞRÝSTINGUR STANDA Í EINA KLST.

PÍPUR SKAL EINANGRA MEÐ GLERULLARHÓLKUM  
 OG VEFJAST MEÐ PLASTSTRIMLUM.

YFIRFARA SKAL STÆRÐIR OFNA AÐUR EN ÞEIR ERU PANTAÐIR  
 ALLT EFNÍ OG FRÁGANGUR KERFISINS SÉ Í SAMRÆMI VIÐ ÁKVÆÐI

6kp/cm<sup>2</sup> AÐUR EN LAGNIR ERU HULDAR.

Samþykkt þann

14. nóv. 2013

Byggingafulltrúinn í Hafnarfirði  
 E.h. Hrólfur S. Gunnlaugsson

Úr Gildi

Ofnatafla fyrir Brekkugötu 14							
Nr. Ofns	Staðsetning	Ofnar, leiðbeinandi mál í mm			Gerð	Afköst W	Staðsetning stúta
		Hæð	Lengd	Þykkt			
1	Þvottur	600	1100	71	21B	1136	A-D
2	Geymsla	600	1400	71	21B	1466	A-D
3	Bilgeymsla - inntök	600	700	71	21B	723	A-B
4	Bilgeymsla	600	1400	71	21B	1466	A-D
5	Bilgeymsla	600	1400	71	21B	1466	A-D
SAMTALS:						6257	

Stærð, hæð og lengd valinnar ofnagerðar skal vera sem næst uppgefnum málum ef hægt er. Allir ofnstútar skulu vera 10 mm. Ofnstærðir miðast við 40° C hitafall í ofni.

Rör skal vera Mannesmann stálrör eða samsvarandi. Öll tengistykki röra skulu vera af viðurkenndri gerð og frá sama framleiðanda og lagnir.

Dags.	Breytingar	Nr.	Nafn
<b>meter teiknistofa ehf</b> Þverholt 3, 270 Mosfellsbær Sími: 5678922, Gsm: 8940059 meter@meter.is, www.meter.is			
ÁRITUN SAMRÆMINGARHÖNNUNAR: 			
BREKKUGATA 14, 220 HAFNARFJÖRÐUR			
OFNAR, OFNATAFLA OG SKÝRINGAR			
TÖLVUSKRÁ 476-220- BREKKUGATA 14	HANNAÐ FO	TEIKNAD FO	YFIRFARID FO
SAMÞYKKT Friðrik Ólafsson 2303592459	TEIKNING NR. 476-L03	MKV. 1:50	ÓTGÁFA 01
	DAGS. 21.08.2013	VERK NR. 476	