


SKÝRINGAR

MÁLSTRAUMUR ROFA OG TENGLA SÉ 10 A
 PÍPUR SÉU 16MM, VÍR 1,5q. HÆÐ ROFA SÉ 105 CM
 HÆÐ TENGLA SÉ 20CM, NEMA ANNARS SÉ GETIÐ
 ALLAR HÆÐIR MÍÐAST VIÐ FULLFRÁGENGIN GÓLF.
 TAKA SKAL MÁL MILLIVEGGJA S.K.V. SMÍDATEIKNINGU.
 BINDA SKAL SAMAN VATNSINNTÖK OG JARDBINDA
 BAÐKER OG STURTUBOTN
 GANGA SKAL FRÁ RAFLÖGNUM SKV. REGLUGERÐ L.S.
 OG HITAVEITU SUÐURNESJA
 L. TÁKNAR LOFTNET / F SÍMA / DS DYRASÍMA
 RS TÁKNAR REYKSKYNIJARA / V TÁKNAR VAKTKERFI

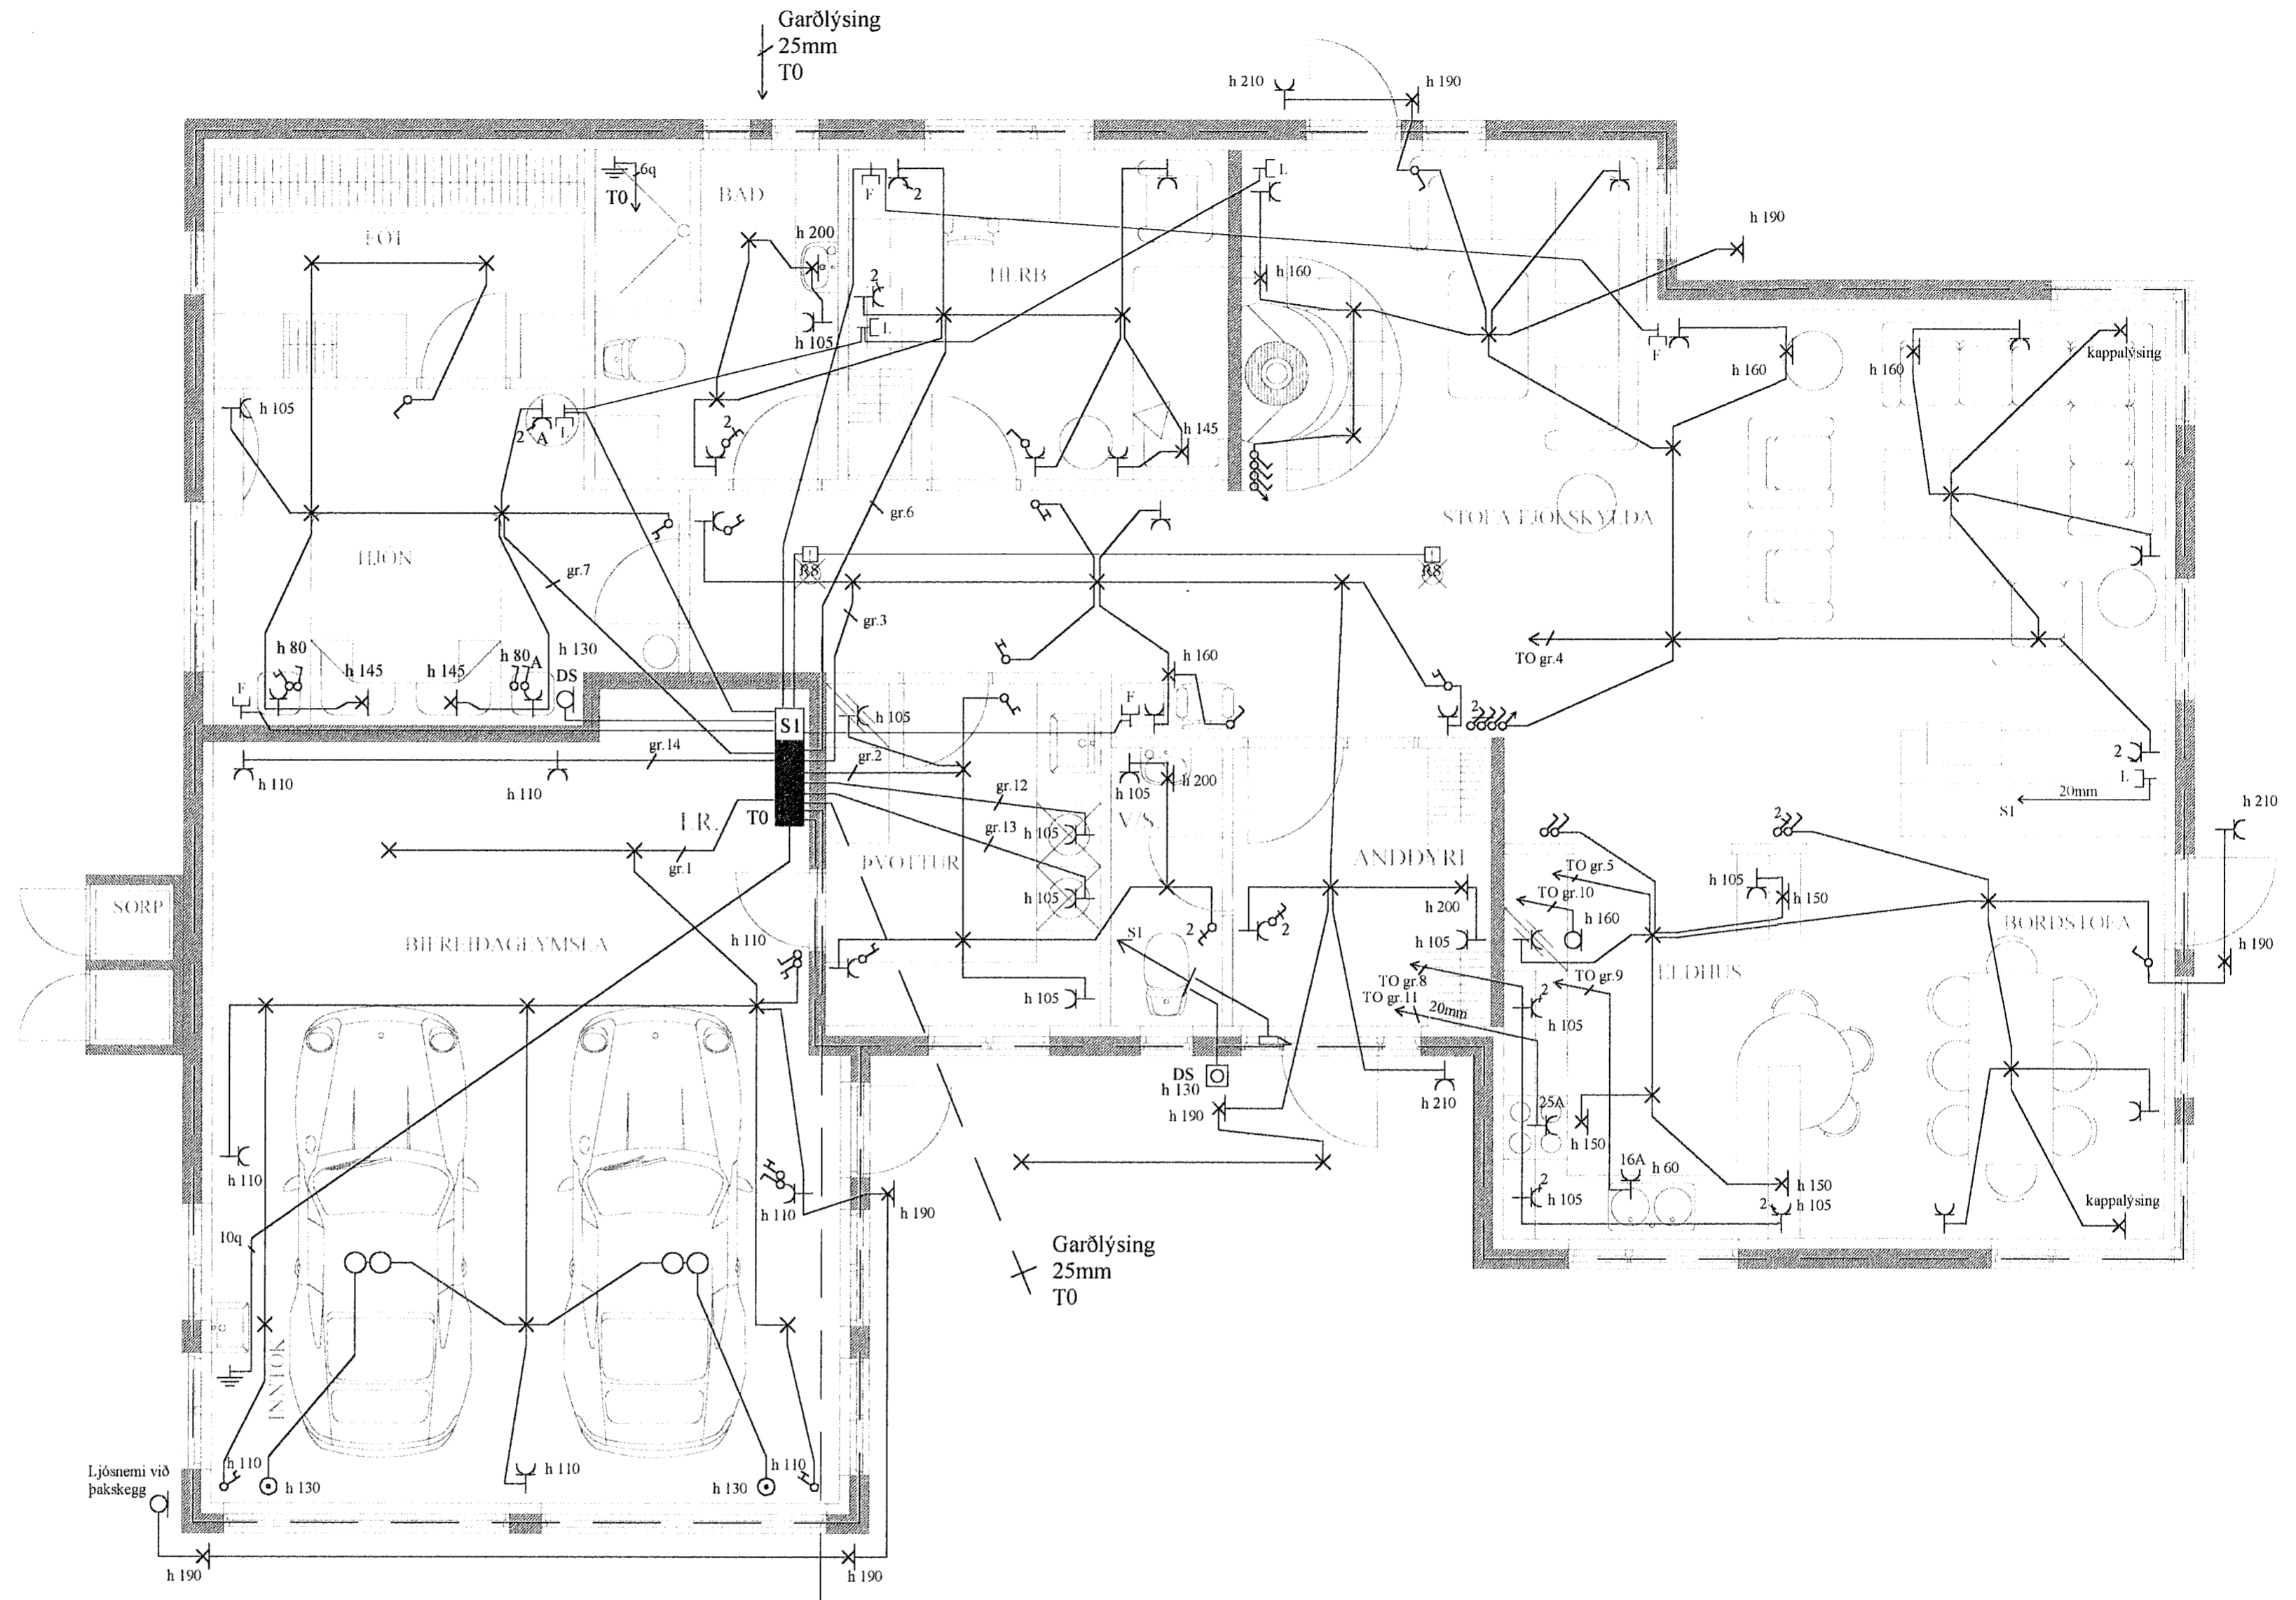

Yfirfarið af:	JGS	Jens Evertsson kt:160242-7799, S: 5653670 / 8983680	Dags:	26. júní 2001	Hannað af:	JE/HS	Erluás 62
Samþ. af:		Guðm. Steinn Guðmundsson kt:170348-2739, S:5554695	Verknúmer:	2001-008	Teiknað af:	HS	
		Heiðar Sverrisson kt:220758-6489, S: 5655898 / 8625898	Kvarði:	1:50	Blað nr.	2 af 2	Raflagnir, smáspenna og sökkulskaut