


FRÁGANGUR Á SAMTENGINUM STEYPUÞEINA FYRIR SÖKKULJARÐSKAUT

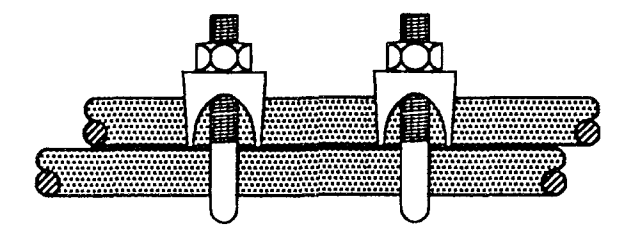

**SKÝRINGAR**

LAGNIR ERU HULDAR 16mm PLASTPÍPUR OG TAUGAR 3x1,5<sup>2</sup>  
 HÆÐ Á ROFUM SÉ 105 sm.  
 TENGLAR VIÐ ROFA SÉU Í SÖMU HÆÐ OG ROFAR.  
 HÆÐ Á TENGLUM SÉ 20sm.  
 HÆÐ Á VEGGLJÓSUM YFIR VÖSKUM SÉ 210sm.  
 MÁLSTRAUMUR ROFA SÉ 10A, EN TENGLA 16A.

NEMA ANNARS SÉ GETIÐ

L = SJÓNVARP, F = BÆJARSÍMI, T = HITANEMAR F. GÓLFHITA H=160sm  
 H = HÁTALARADÓSIR H=20sm, DS = DYRASÍMI H=130sm

- R<sub>j</sub> REYKSKYNJARI jóniskur
- R<sub>o</sub> REYKSKYNJARI optiskur
- HREYFISKYNJARI ÞJÓFAVARNARKERFIS H=V/LOFT

						<b>ERLUÁS 38 HAFNARFIRÐI</b>		MKV. 1.50	
						<b>RAFLÖGN OG SMÁSP. KJALLARI</b>		TEIKN.NR. 2	
								SÍÐASTA TNR.	
A	01.09.19	HEIMTAUGAR OG FULLNADARTEIKNING	BPT	T.S.	Traust Sveinbjörnsson	220146-2439	<b>TERA</b> S/F		TNR. 2 AF 5
ÚTG.	DAGS		TEIKN.	HANNAÐ	SAMPYKKT	KENNITALA	RAFMAGNISVERKFRÆÐISTOFA EDMUND BELLEKSEN TRAUÐI SVEINBJÖRNSSON		ÚTG. A
							RAFMAGNISVERKFRÆÐISTOFA SÍÐI 568788 RAFMAGNISVERKFRÆÐISTOFA SÍÐI 568790		GEYMSLUNR. 0102040101