



Inntök samþykkt 22.8.2001
f.h. HITAVEITU SUÐURNESJIA h.f.
Björgur Dögg

ADALTAFLA

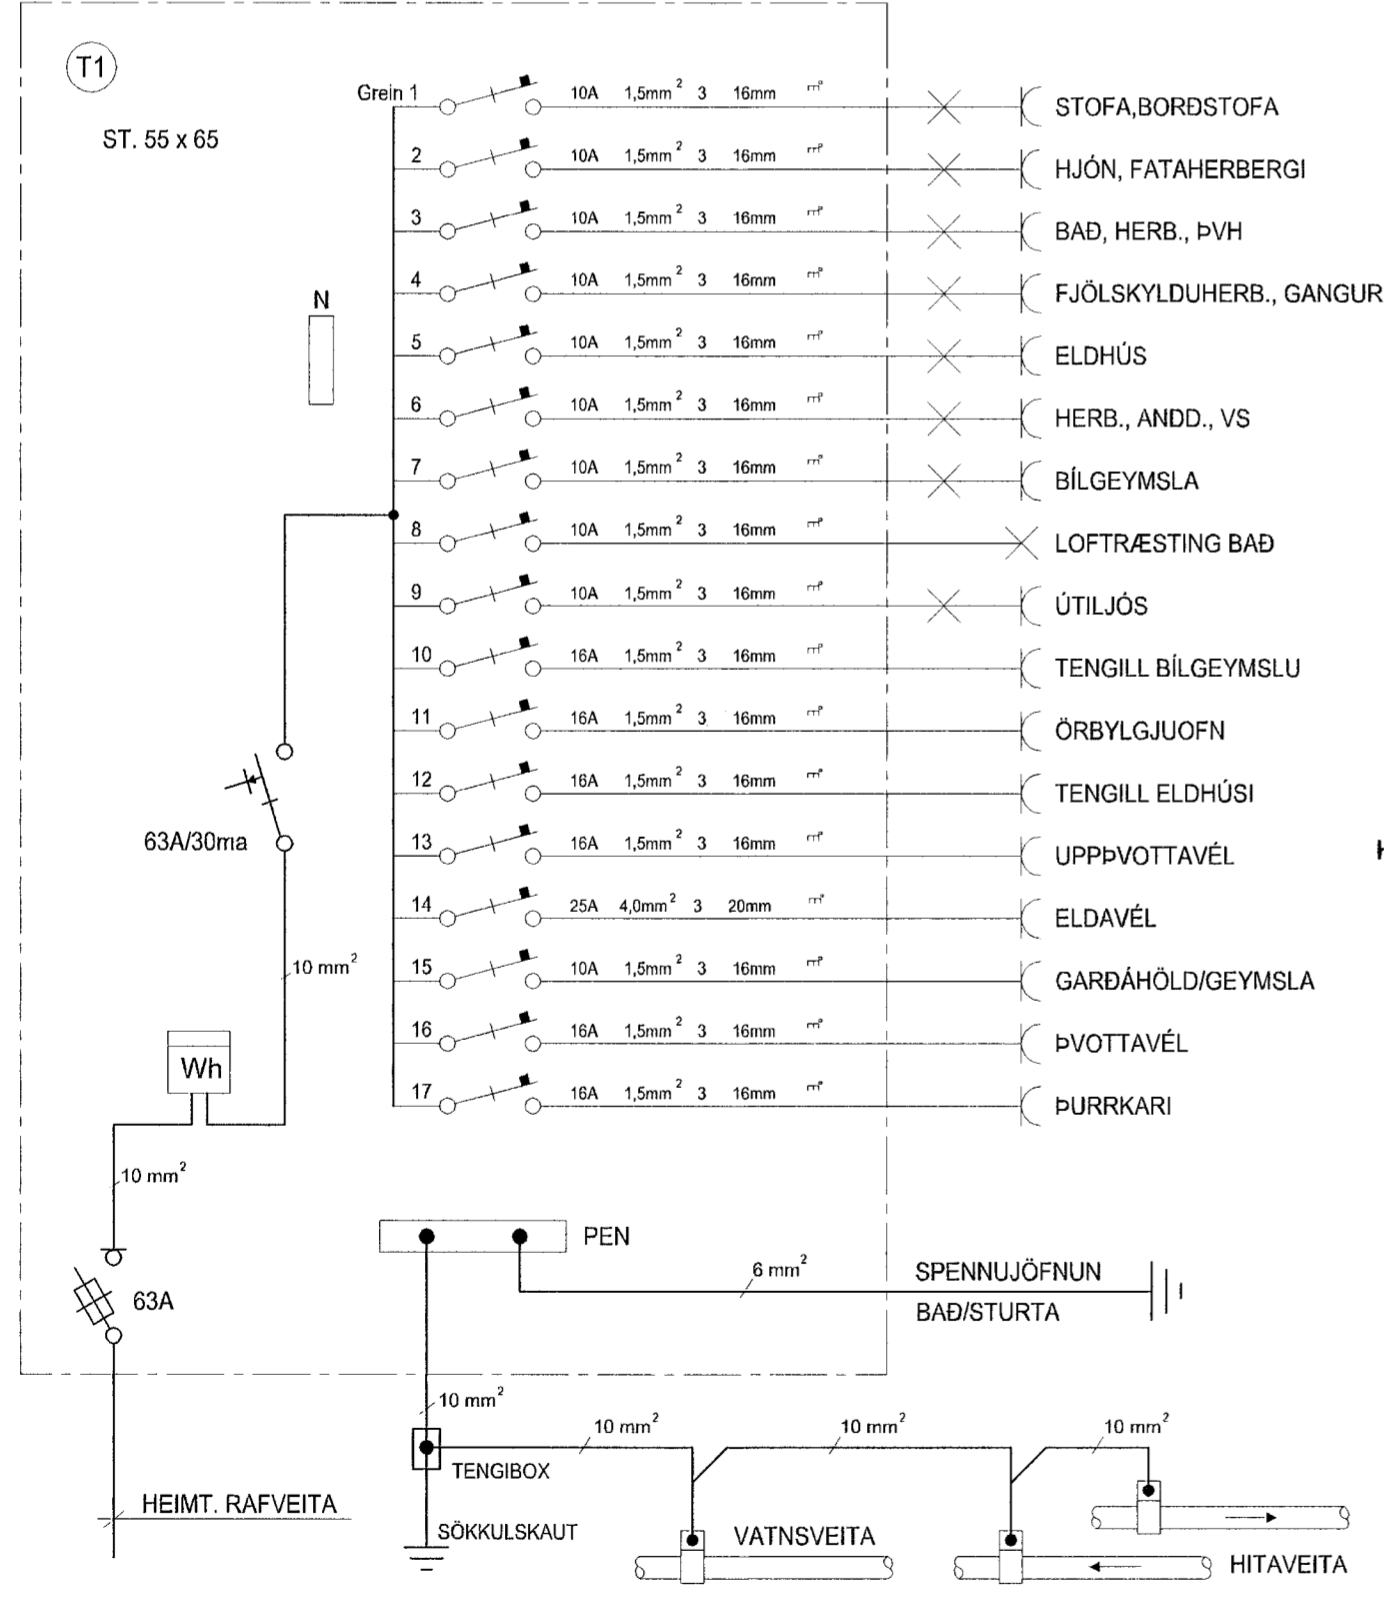

HÚSVEITA TENGIST Á FASA T.

ÖLL INNTAKSRÖR SKULU NÁ ÚT FYRIR LÖÐAMÖRK.

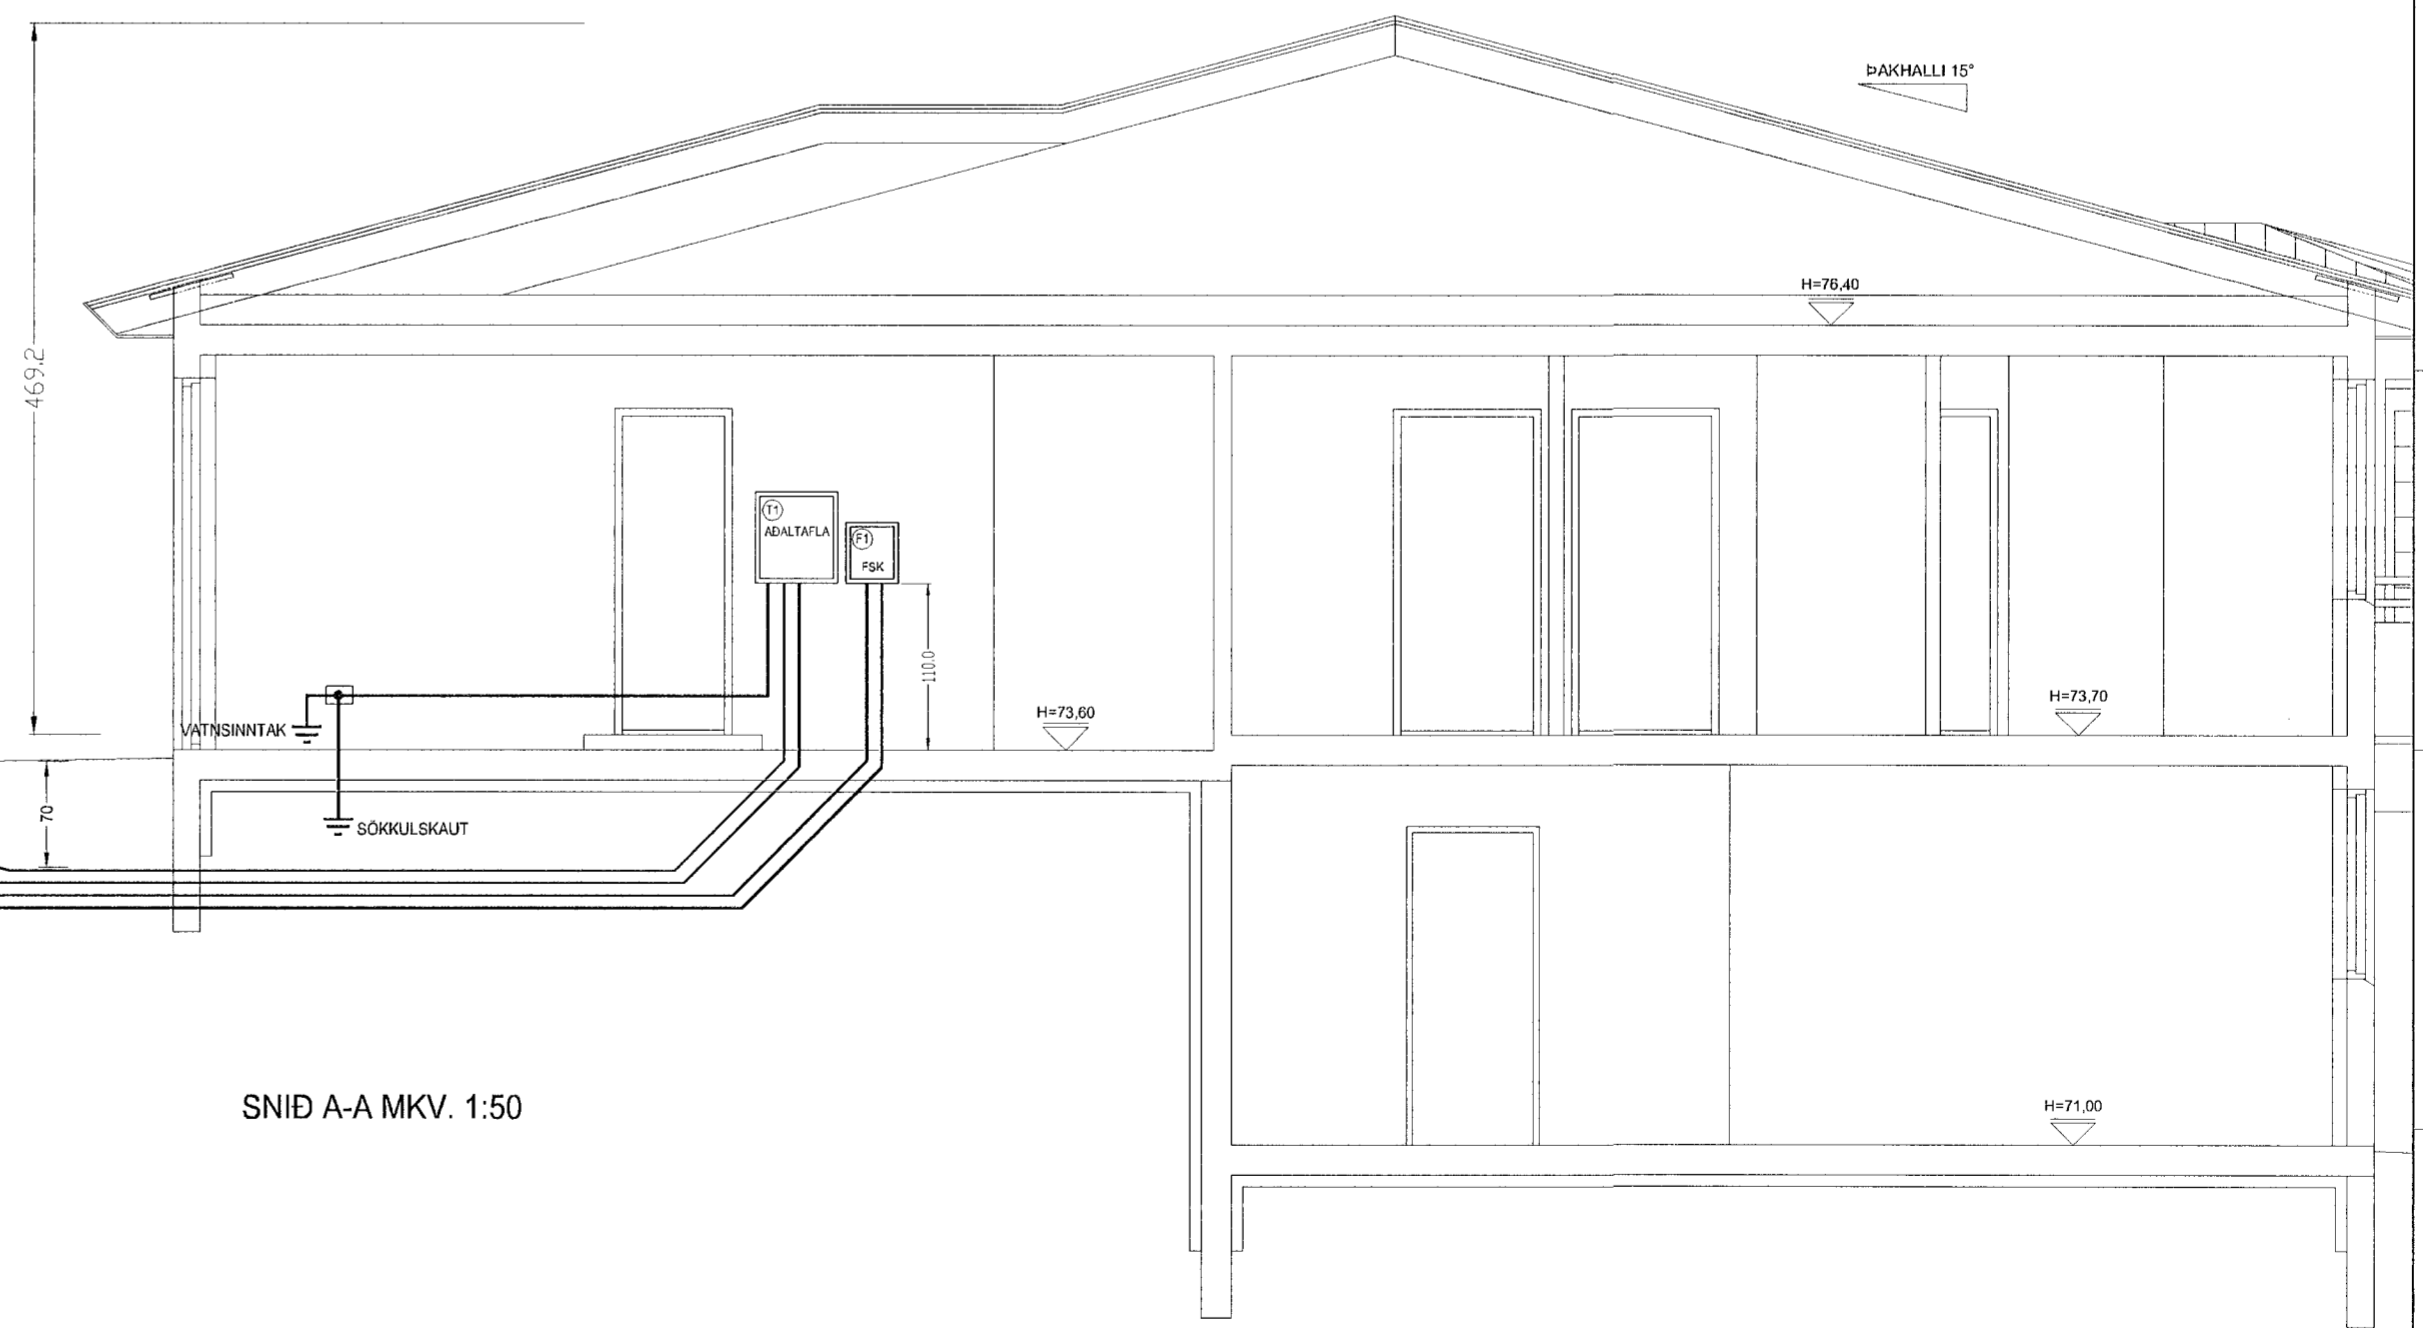

4156