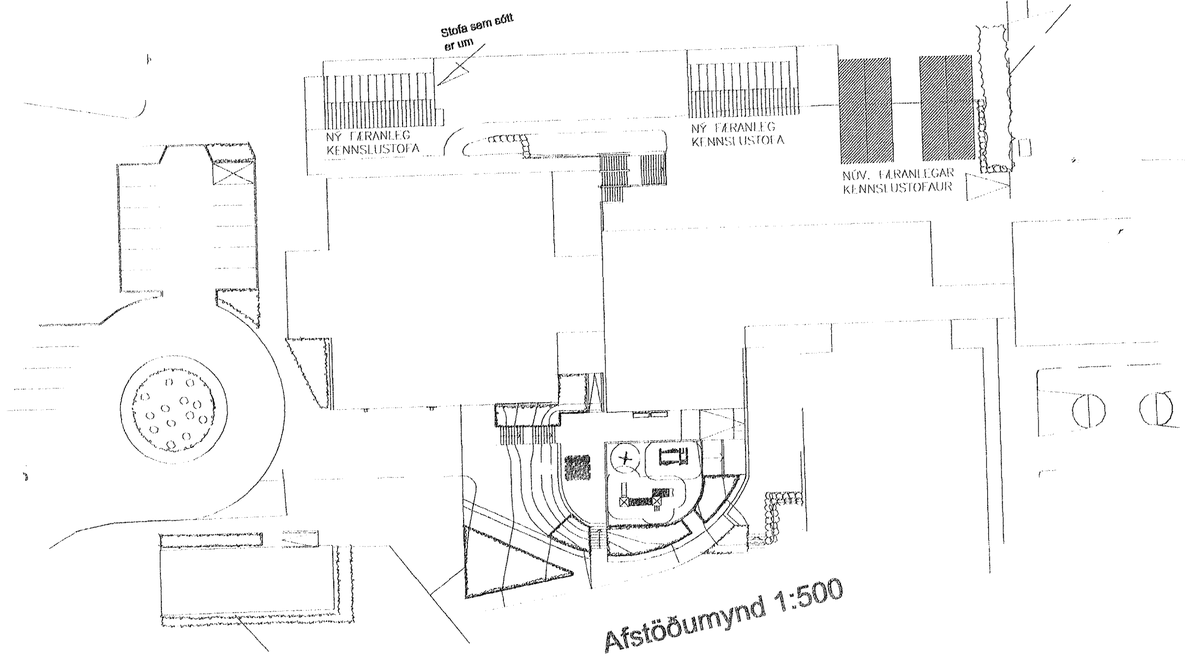

Afstöðumynd 1:500

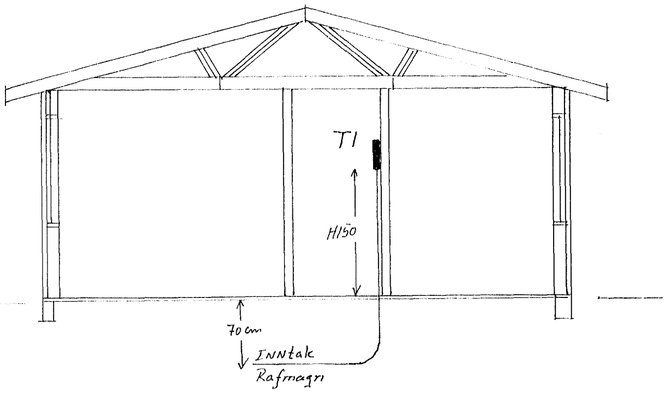

Kennisnið í kennslustofu

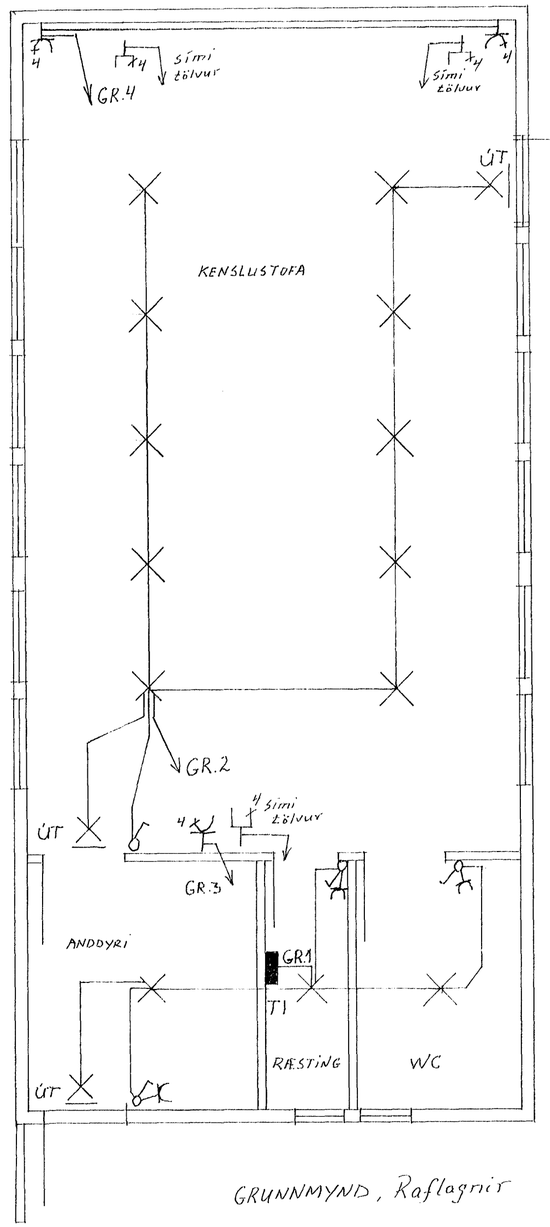

GRUNNMYND, Raflagnir

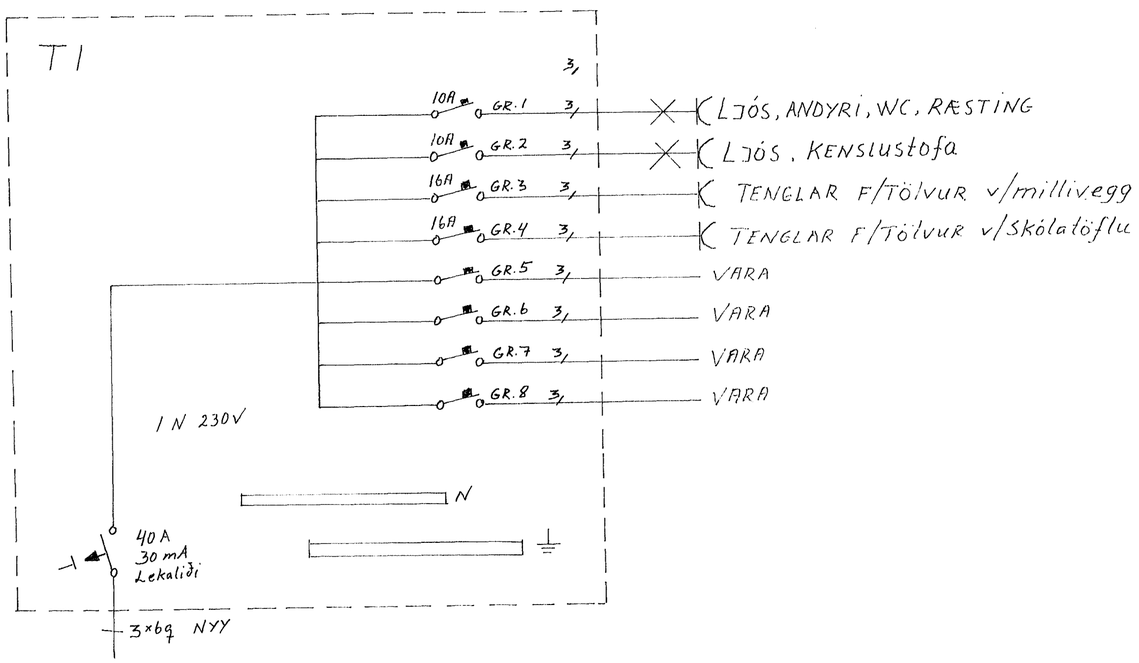

Færanlegar Kennslustofur

verkkaupi:	Byggingarlist ehf	Verktaki:	Rafsveinn ehf	Gsm:	896-3312
Verkhluti:	Lágspenna,Smáspenna	Dagsetning:	6.ágú.02		
Götuheiti:	Viðisstaðaskóli	Teiknað:	Sveinn Þorsteinsson	Kt:	071062-3689
Staður.	Hafnafjörður	Blað:	1 af 1	kvarði:	1/500 1/100 1/50

1159