


Skýringar:

- spólurafi
- Impuls-rafi
- sjálfvirkir var með yfirálaps og skarmhlaupsvarn
- stýrihnappur fyrir impuls-rafa
- Gæumljós
- Bræðivar
- Zerðstraumslíði

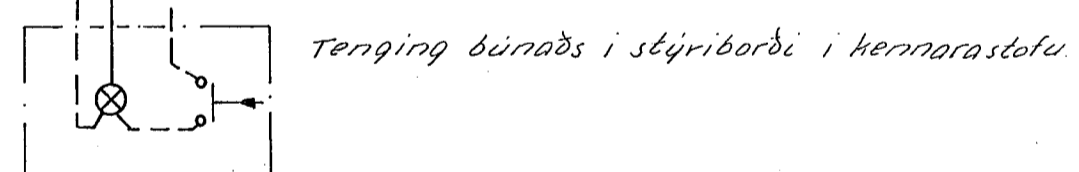

Vitistataskóli

<b>RAFTEIKNING</b> <sup>S</sup> F Alftamýri <b>9</b> Simi 8 32 40	
Norðurbæjarshóli Hafnarfirði	R   T V.B.   S G.J.
Raflögn: Tafla einlinurmynd o.fl.	M %
	Telkn.nr. D-58   bl. 12 at 14
	Dags. Júlí 1968
	<i>fulm. Þómas</i>