


Garðlýsing Ø25  
 Dypt 60cm

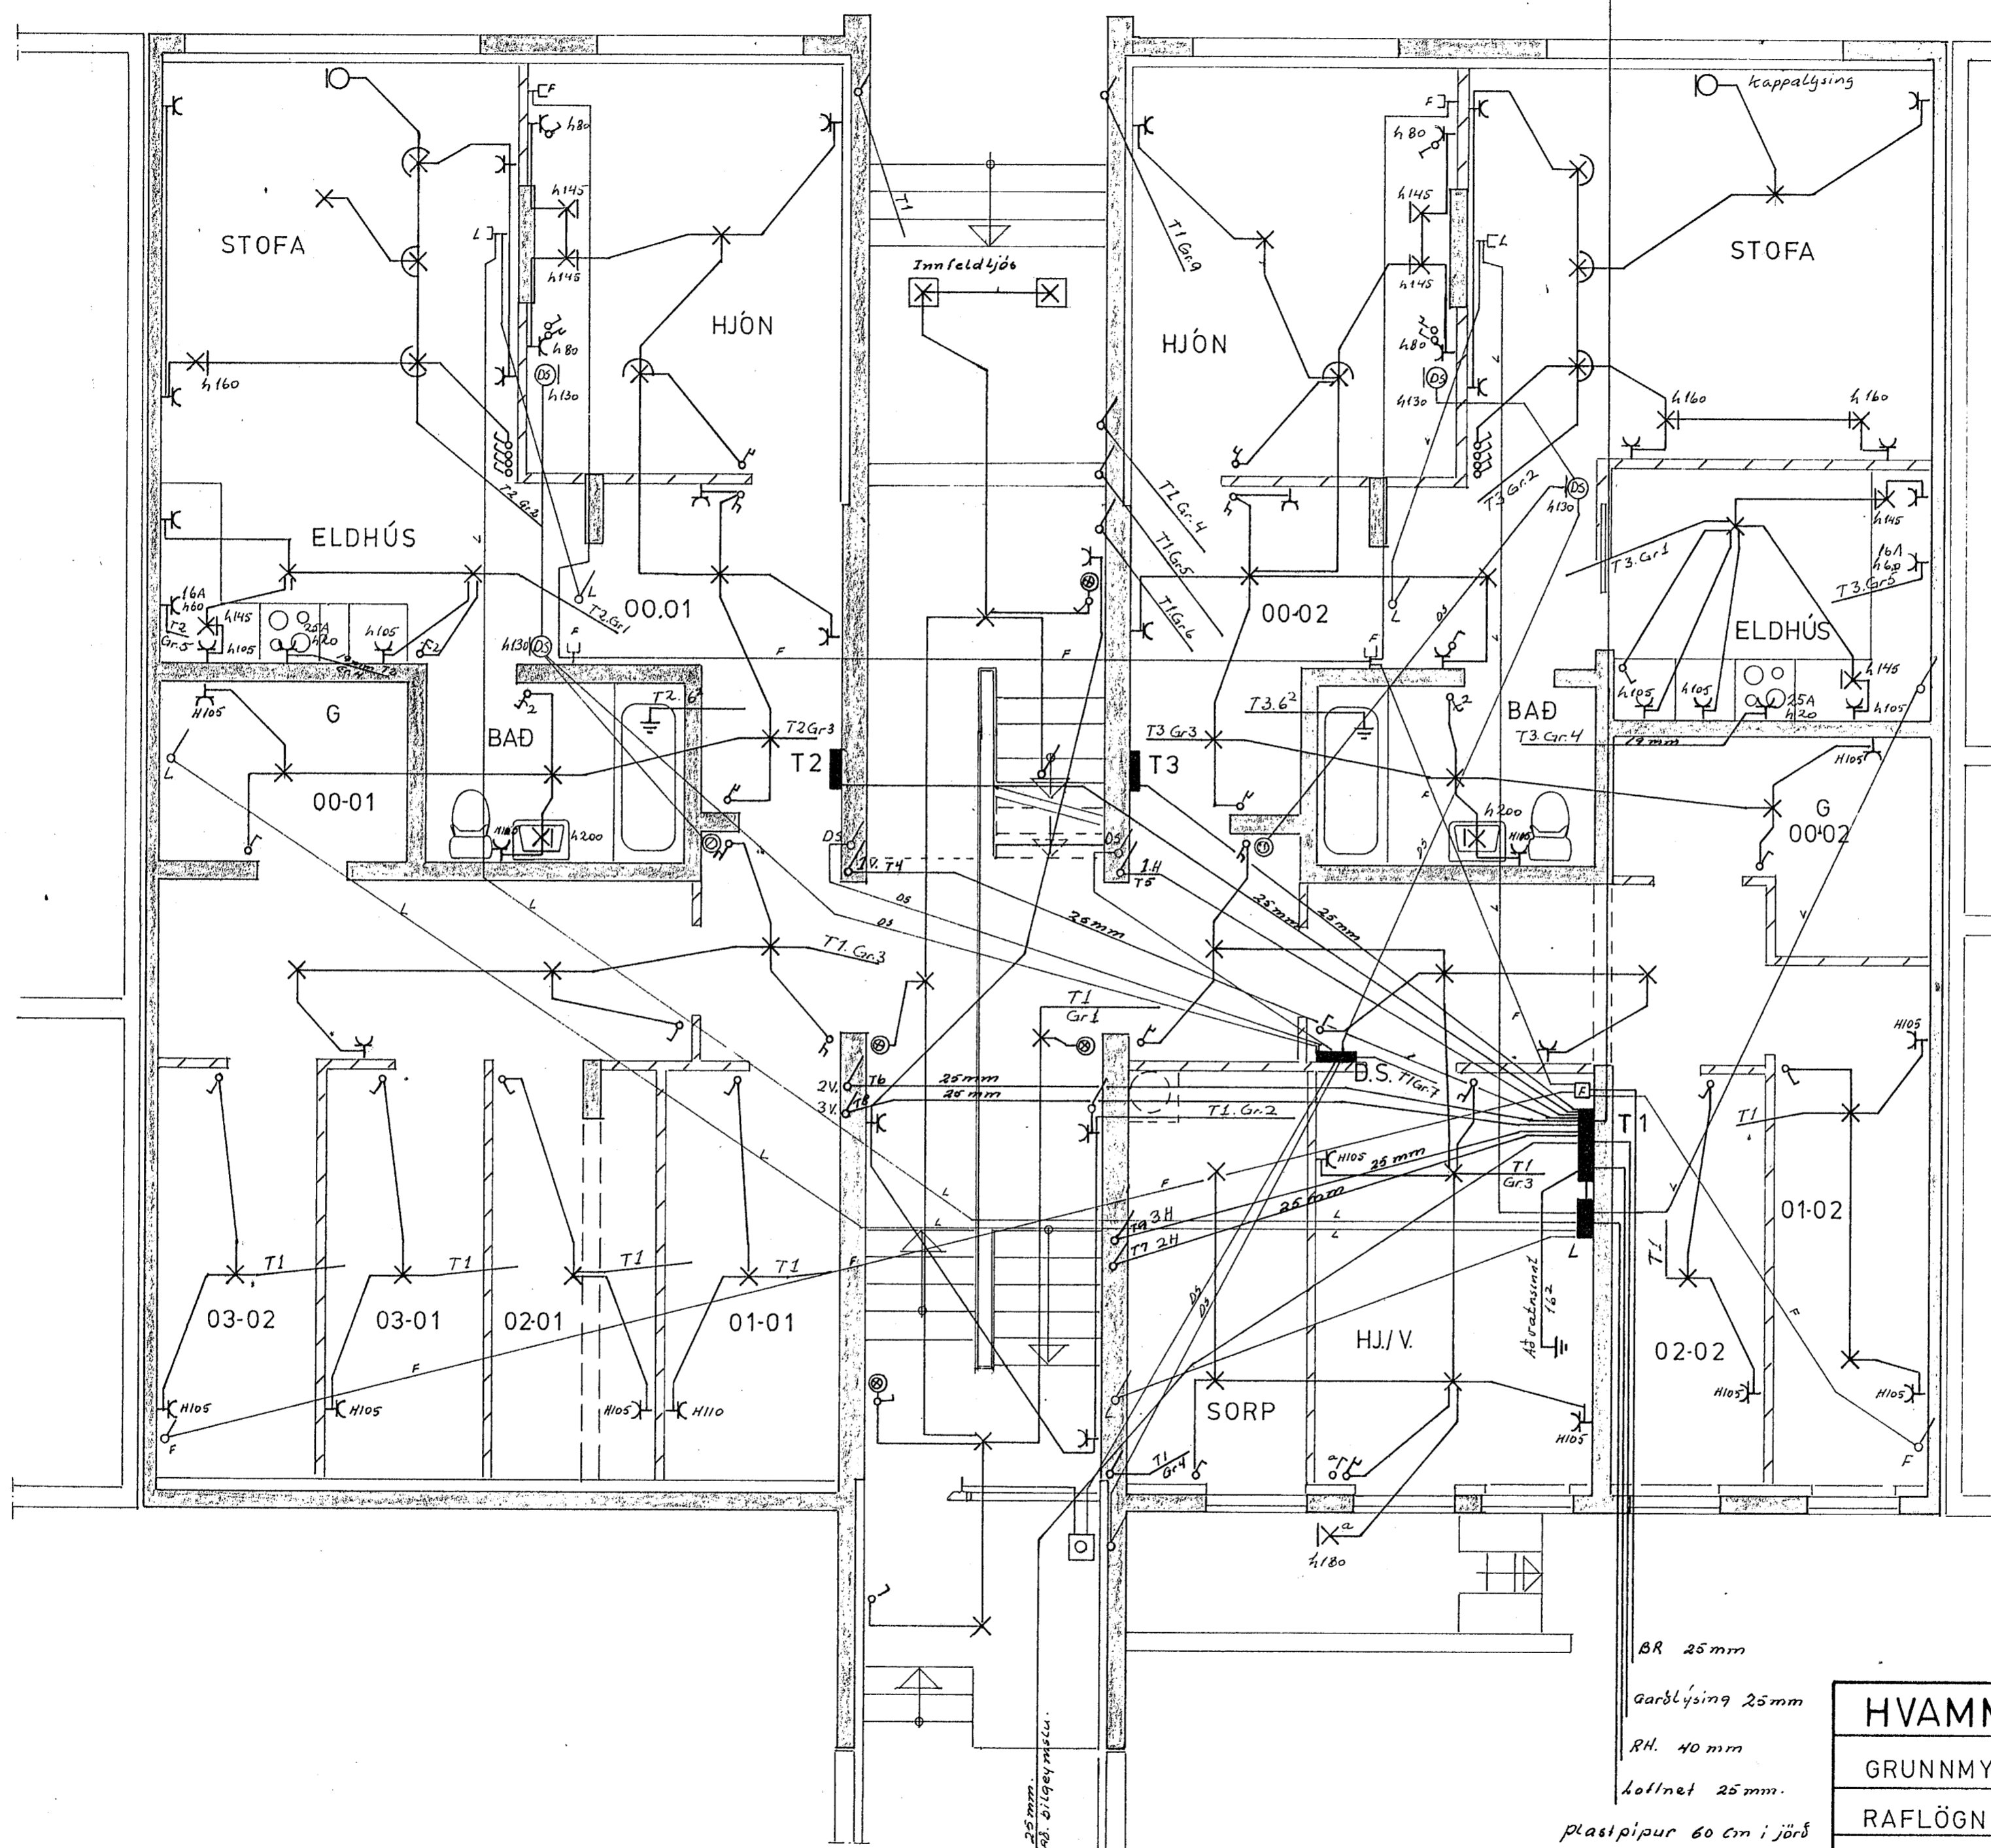

BR 25mm  
 Garðlýsing 25mm  
 RH. 40mm  
 loftnet 25mm.  
 plastípur 60 cm í jörð

<b>HVAMMABRAUT 6 HAFN.</b>	
GRUNNMYND KJALLARA	M 1:50
RAFLÖGN TEIKN NR. 035	BL 2 AF 8
JÓN OG JENS S 54160 OG 52829	Teikn.mai 83 <sup>794</sup> / <sub>B</sub>