



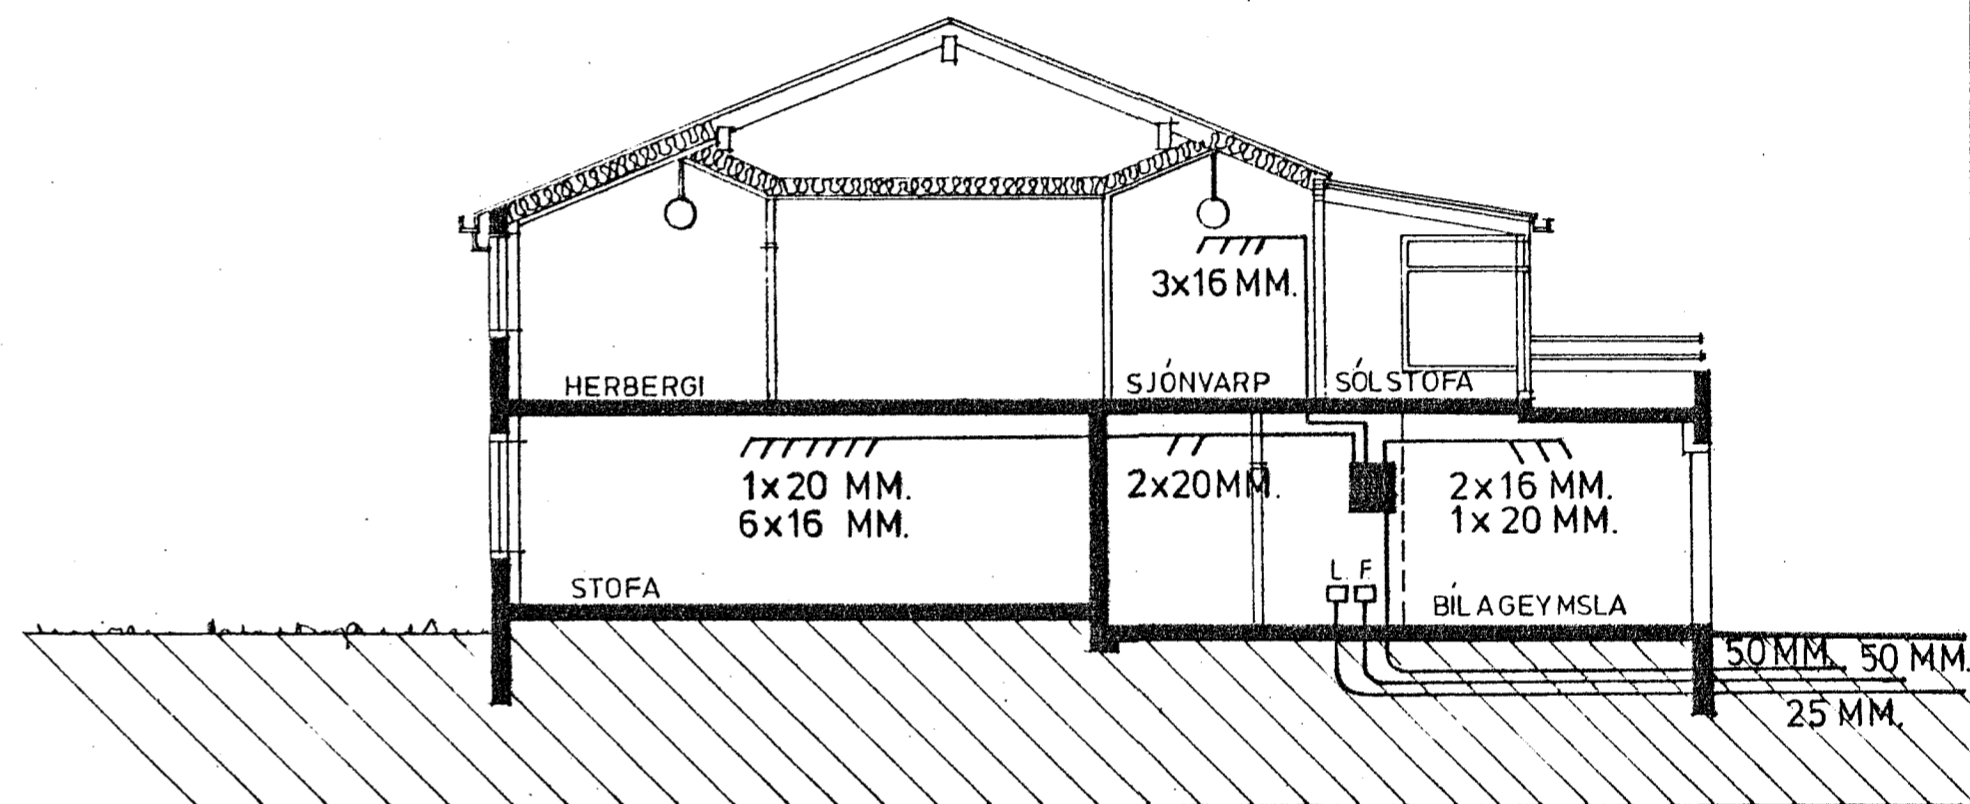

AFSTÖÐUMYND 1:500.

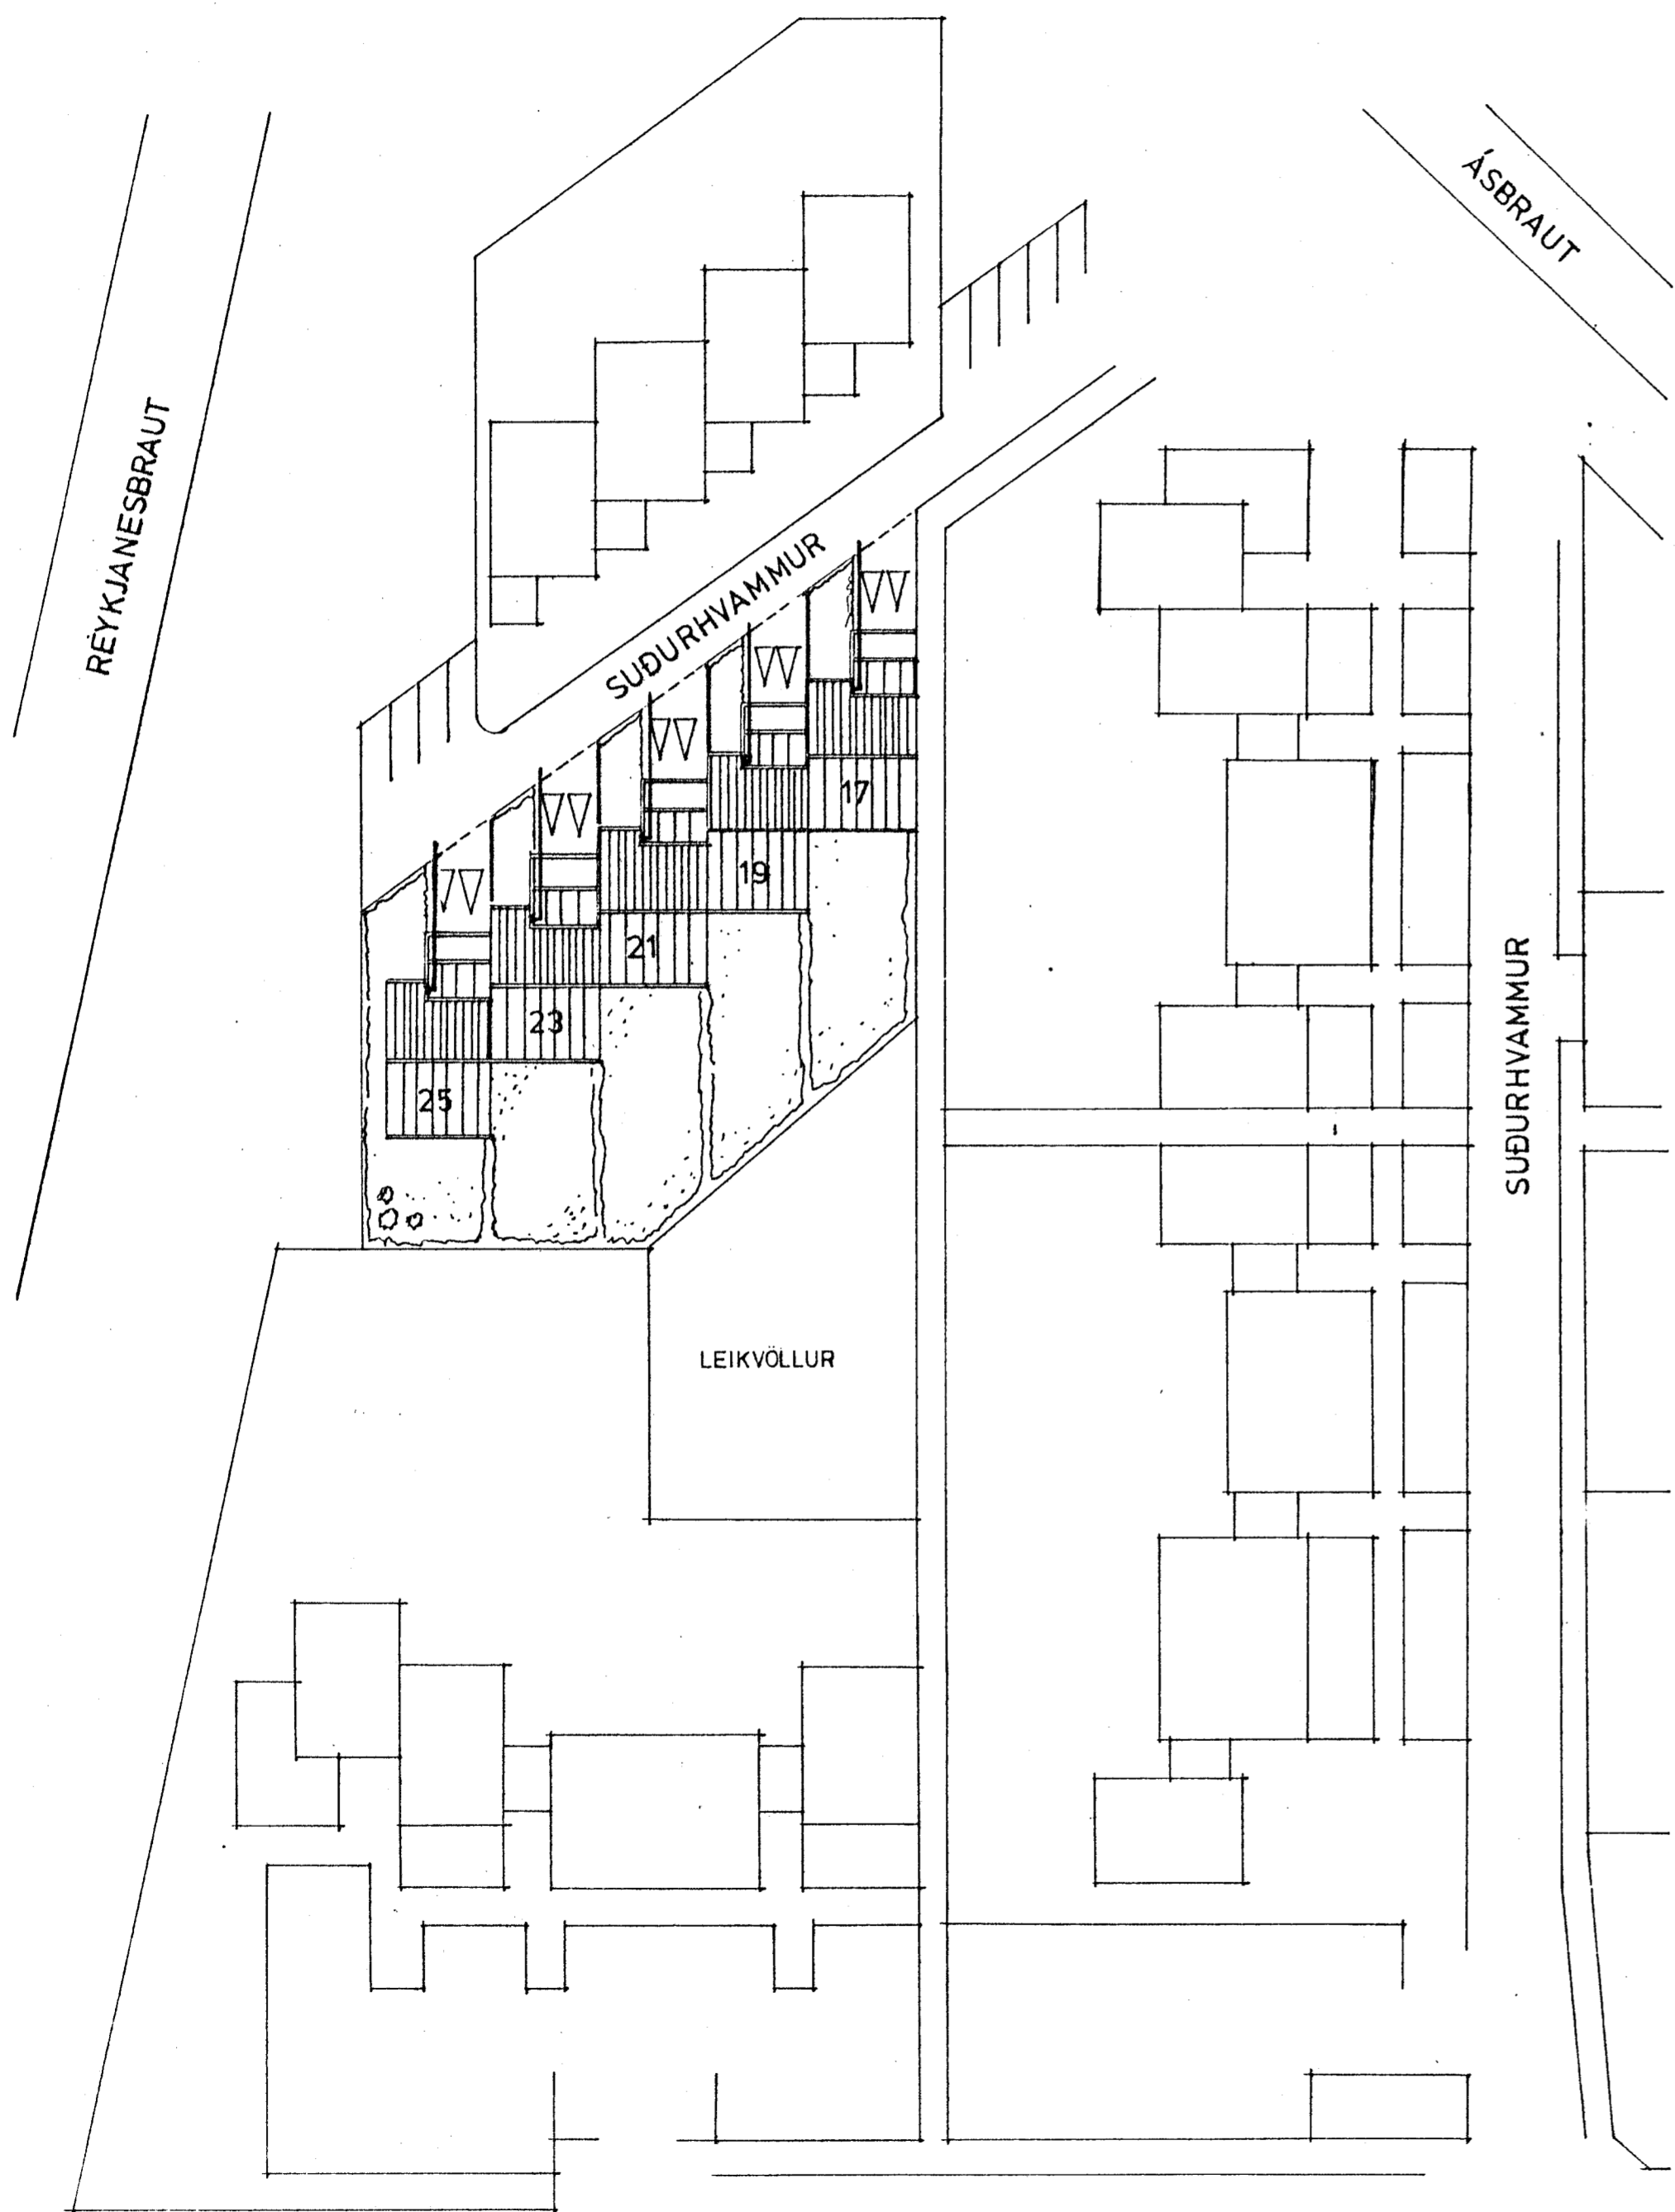

SNEIÐING.

SÖKKULSKAUT LEGGIST SAMKVÆMT  
REGLUGERÐ

SUDURHVAMMUR 19,  
HAFNARFIRÐI  
AFSTÖÐUMYND OG SNEIÐING

BLAÐ 3 AF 4.	DAGS: 12.02.1988
MÁL: 1:500, 1:100	TEIKNAD: SS/ SR