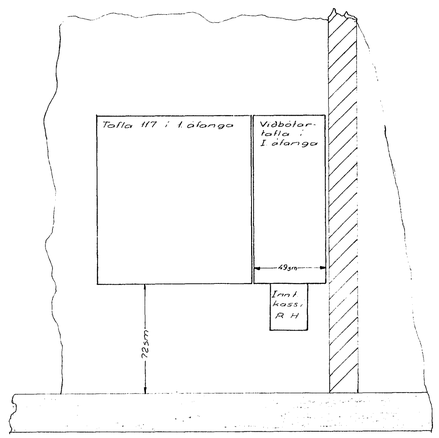

M = 1:20

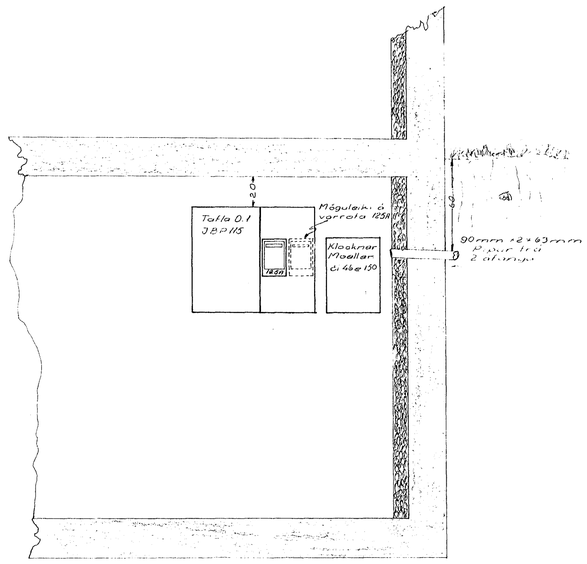

Snið A-A M = 1:20

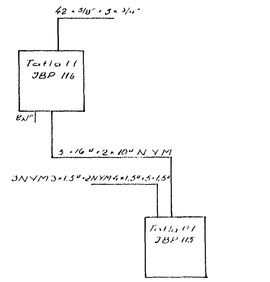

Kassar og pípur milli kassa

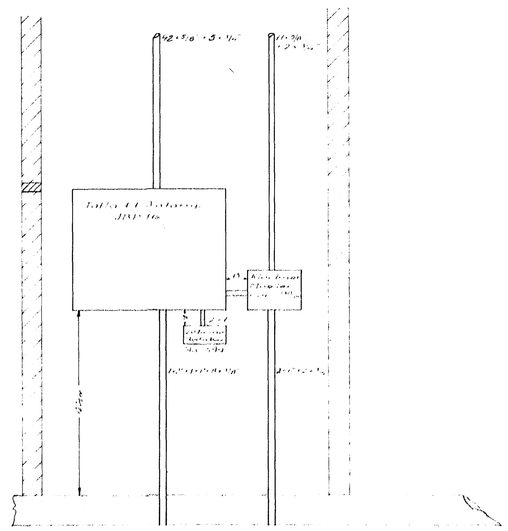

M = 1:20 Snið B-B

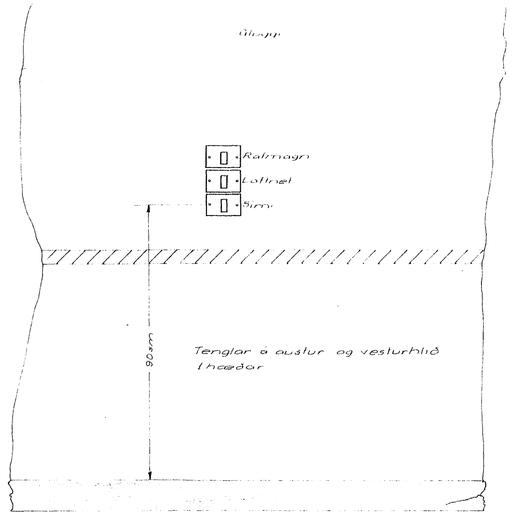

M = 1:10

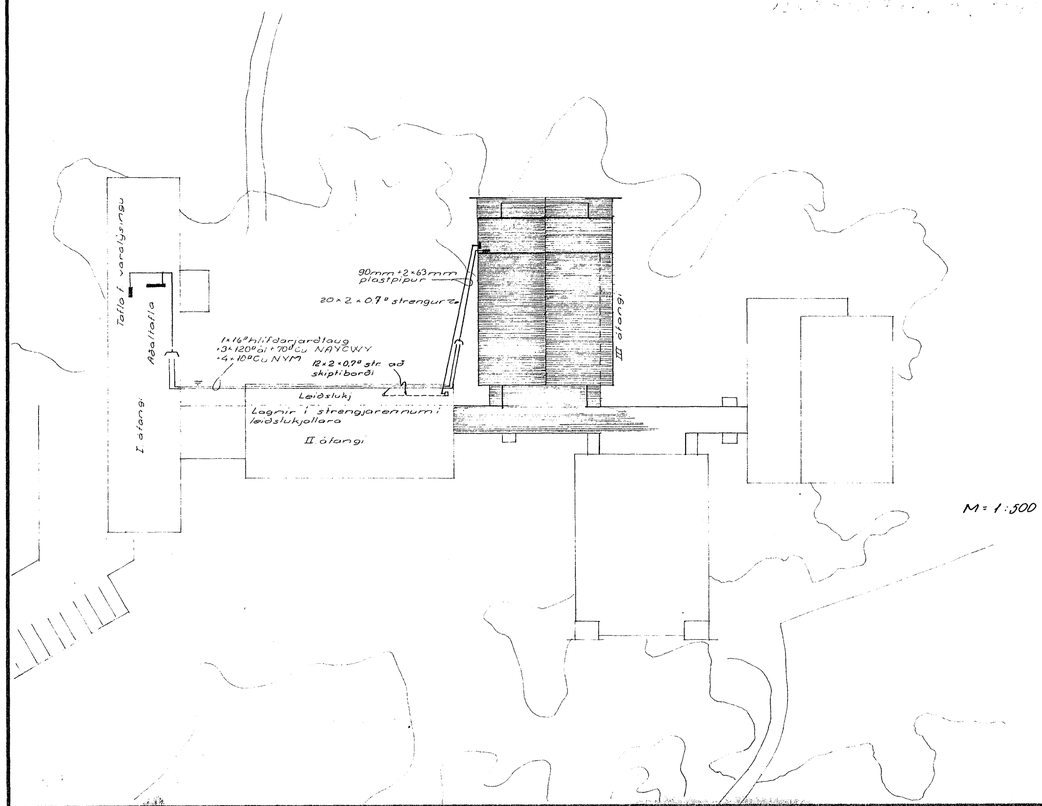

M = 1:500

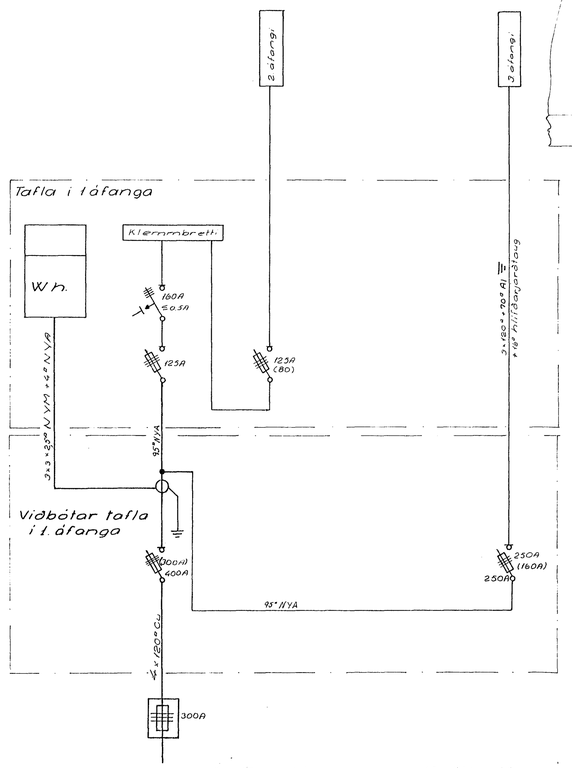

Skýringar

Allar lagnir í kjallara eru utanáliggjandi strengjalagnir N.Y.M. 3 × 1.5 ø en lagnir á I. hæð eru huldar 5/8" plastpípur og taugar 3 × 1.5 ø
Málstraumur rofa og tengla skal vera 10A
Öll mál eru gefin í miðja dós og/eða í fullfrág. vegg eða gólf.
Hæðir á rofum 110 sm, tenglum 110 sm.
F tenglum 110 sm, L tenglum 100 sm og S tenglum 90 sm.
Tenglar teiknaðir við rofa séu í sömu dós og rofar. Rafverktaki yfirfari fjölda pípna úr kössum og fjölda tauga í pípum.

Normgrind sé gert ráð

RAFTEIKNING S/F ÁLFTAMÝRI 9 SÍMI 83240

Viðistaðaskóli Hafnarfirði
3. áfangi

Afstaða, snið, kassar og pípur

R.JÞG / T.JÞG / S.	
M. 1:500, 1:20	
Teikn.nr. R-8	bl. 1 af 6
Dags. des. 1974	