






AFSTÖÐUMYND 1:500

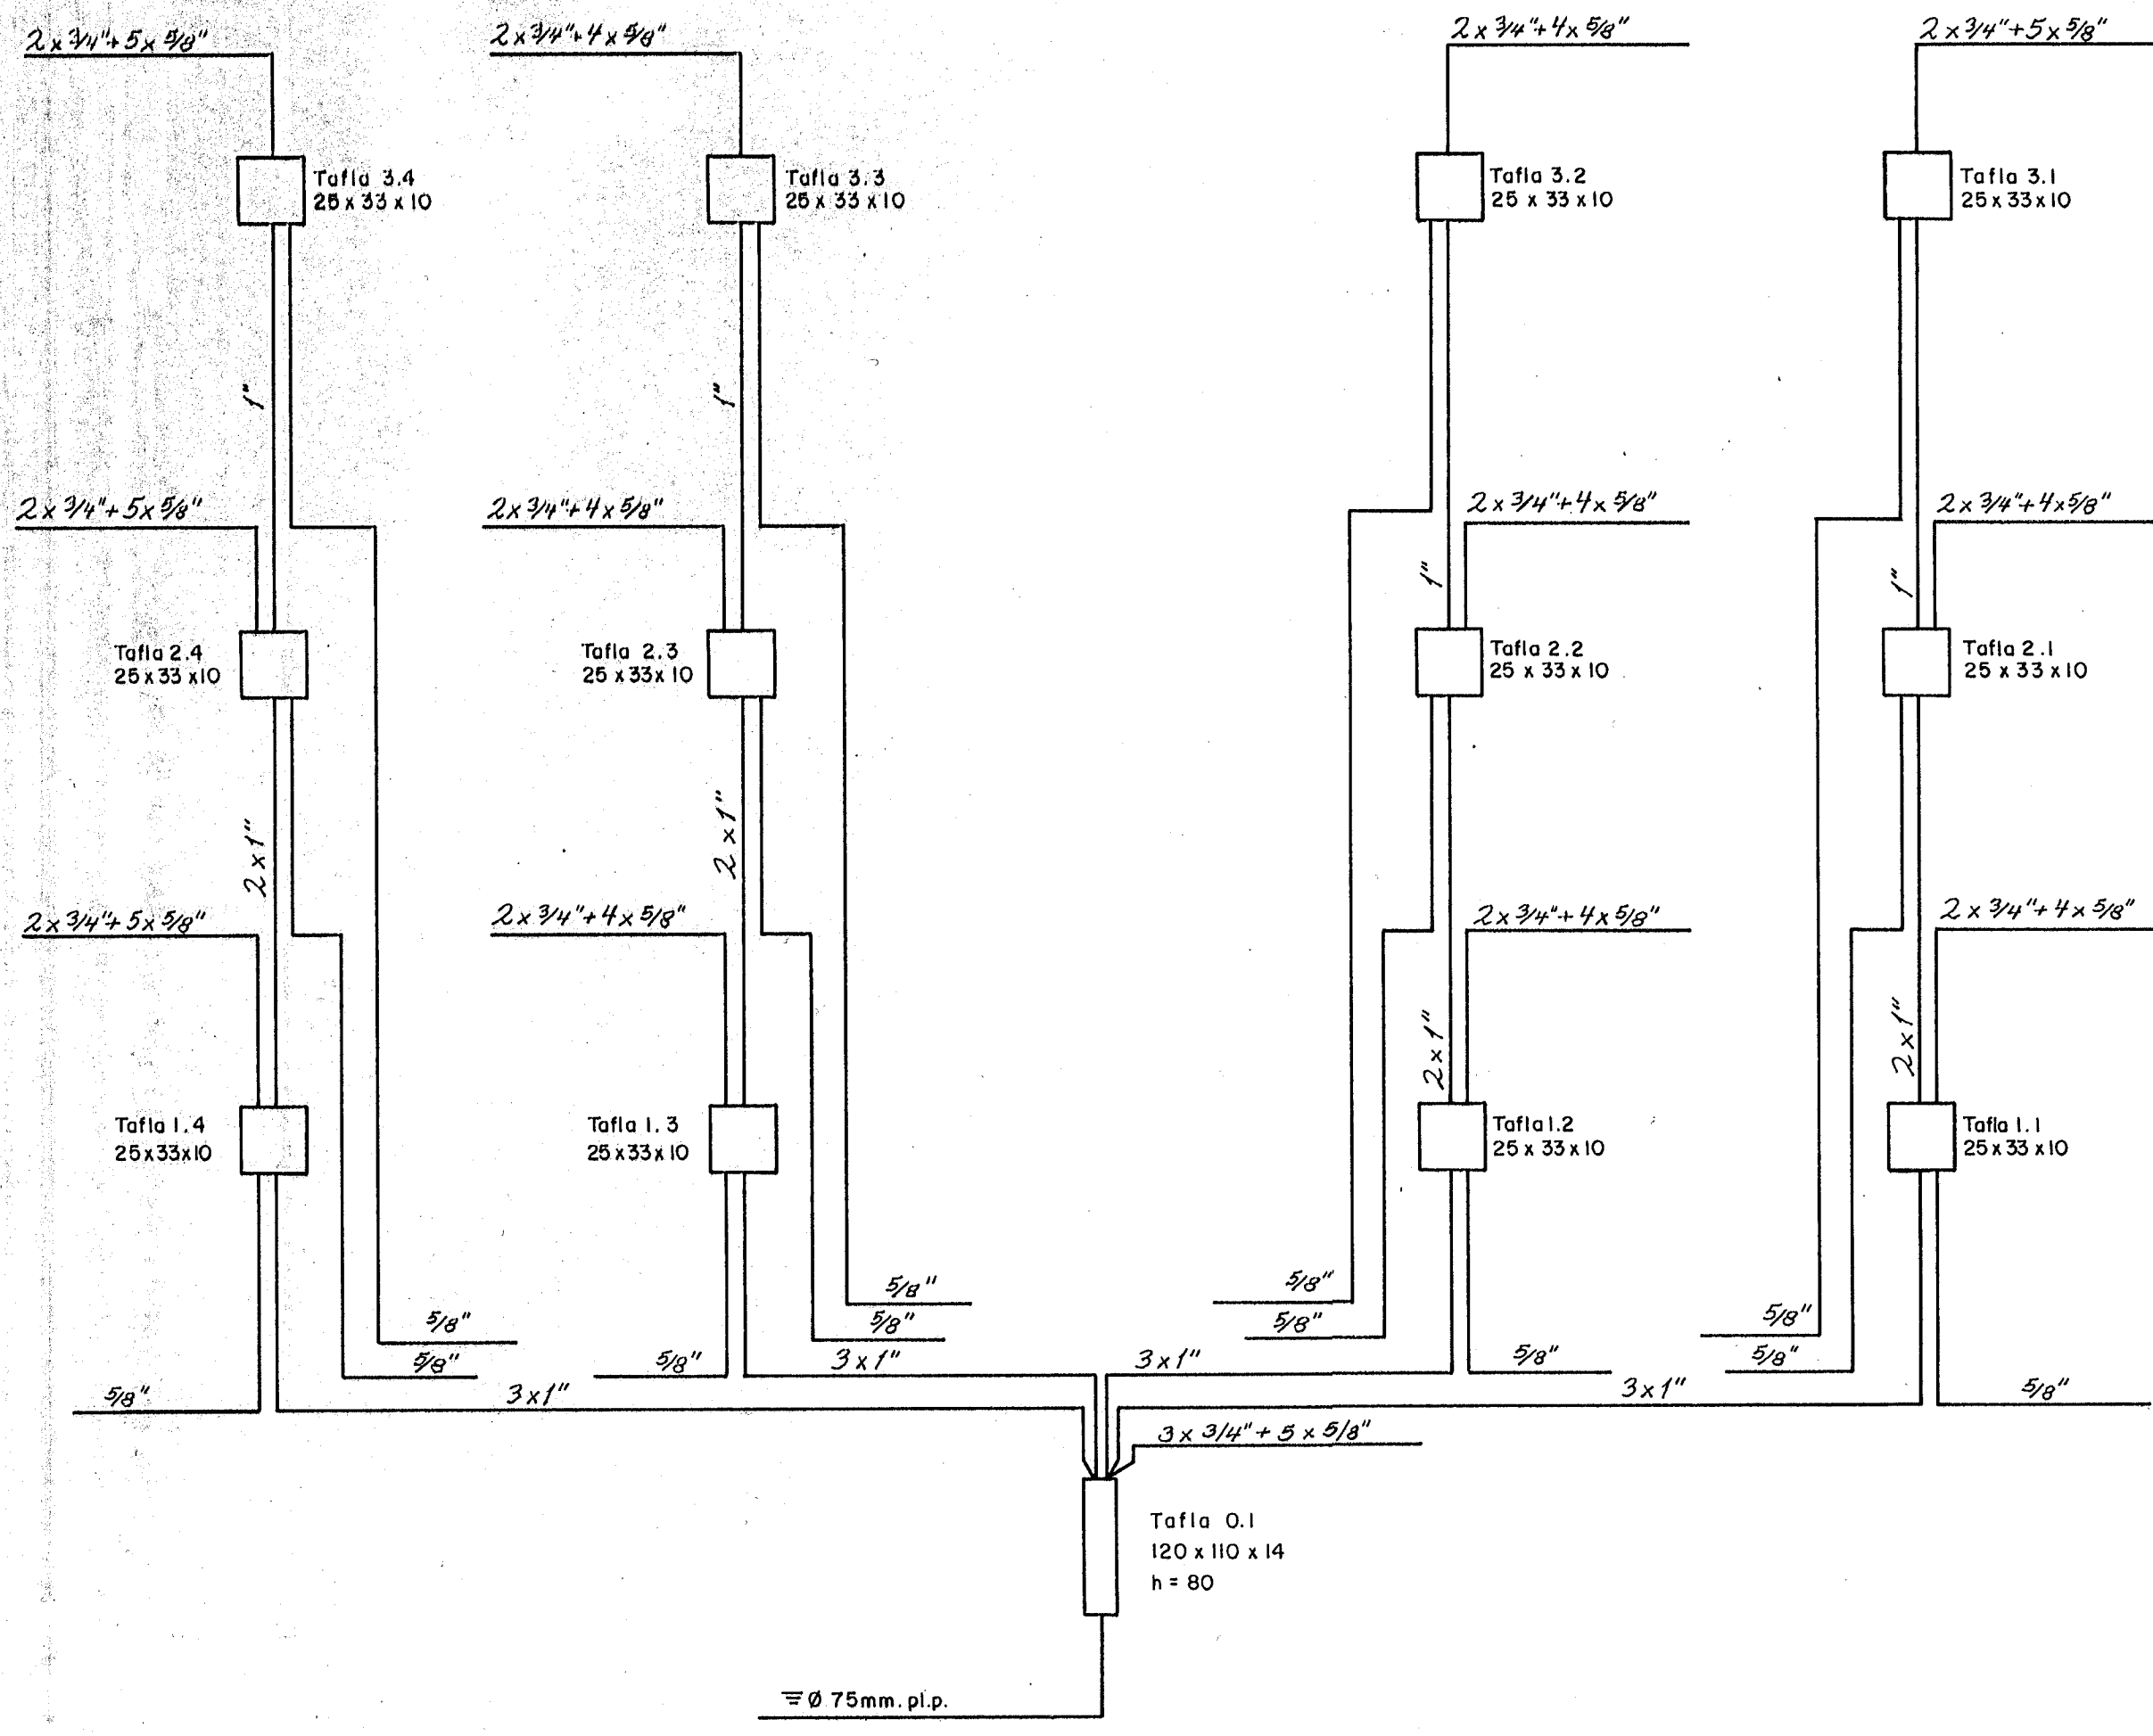

KASSAR OG PÍPUR

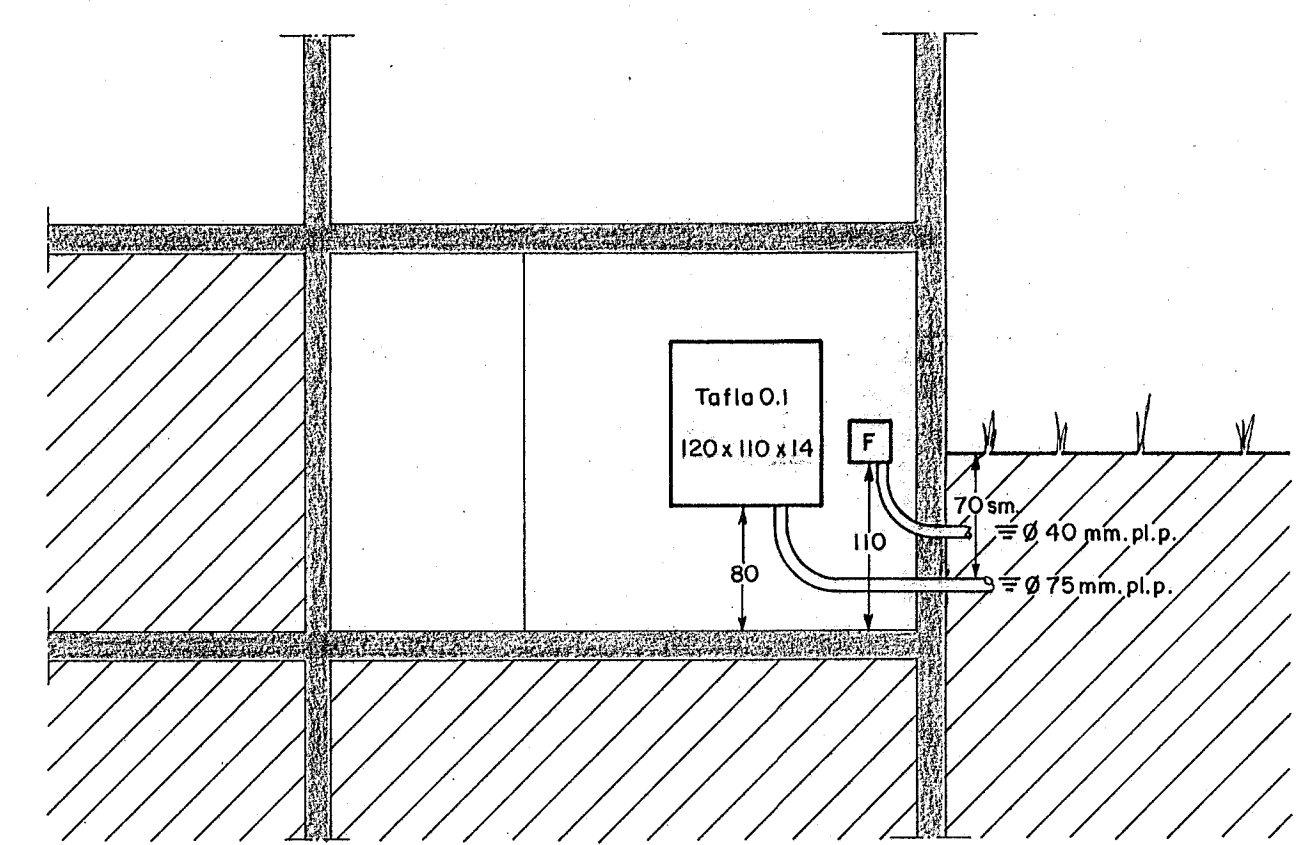

SNID A-A Í INNTAK
M. 1:50

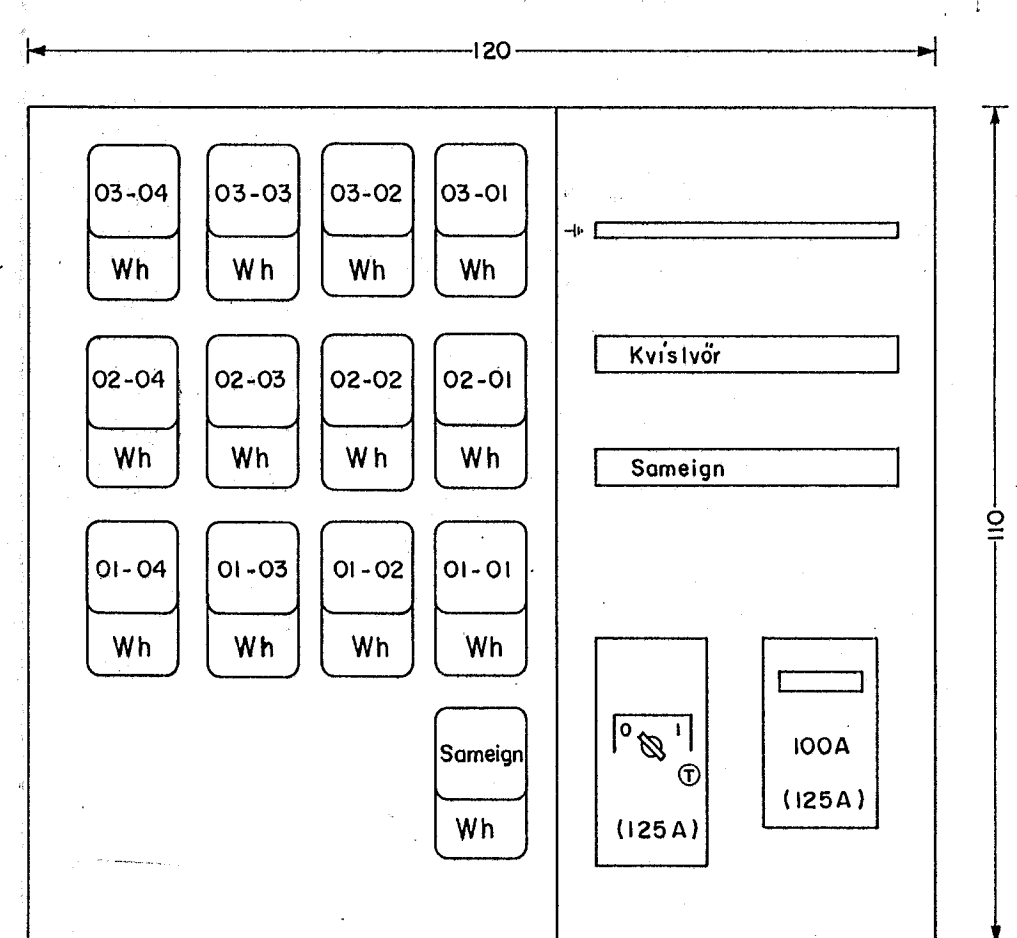

ÚTLIT AF TÖFLU 0.1
M. 1:10

SKÝRINGAR
 LAGNIR ERU HULDAR 5/8" PÍPULAGNIR OG TAUGAR 3x1,5"
 HÆÐ ROFA SÉ 105 sm. OG TENGLA 20 sm.
 HÆÐ Á TENGLA Í KJALLARA SÉ 110 sm.
 HÆÐ Á VEGGLJÓSUM Á BÖÐUM SÉ 200 sm.
 HÆÐ TENGLA Á SVÖLUM SÉ 160 sm.
 HÆÐ Á F OG L TENGLUM SÉ 20 sm.
 HÆÐ Á D.S. DÓSUM SÉ 130 sm. OG BJÖLLUM 220 sm.
 MÁL ERU GEFIN UPP FRÁ MIÐRI DÓSI Í FULLFRAG. GÖLF
 MÁLSTRÁUMUR ROFA OG TENGLA SÉ 10 A.
 TENGLAR TEIKNADIR VID ROFA ERU Í SÖMU DÓSI OG ROFAR.
 NEMA ANNARS
 SÉ GETIÐ

										MÓABARÐ 34 HAFNARFIRÐI	
										AFSTÖÐUMYND, KASSAR OG PÍPUR, ÚTLIT AF TÖFLU 0.1, SKÝRINGAR OG SNID A-A Í INNTAK.	
										MÆLIKVARDI: 1:500, 1:50, 1:10	BLAD - AF 1 - 6
										TEIKN. NR. 49 - 70	UTGAFA A
										RAFTEIKNING HF.	
										RÁDGJAFEVERKFRÆÐINGAR SÍMI 83088	