


SAMTENGING TEINA

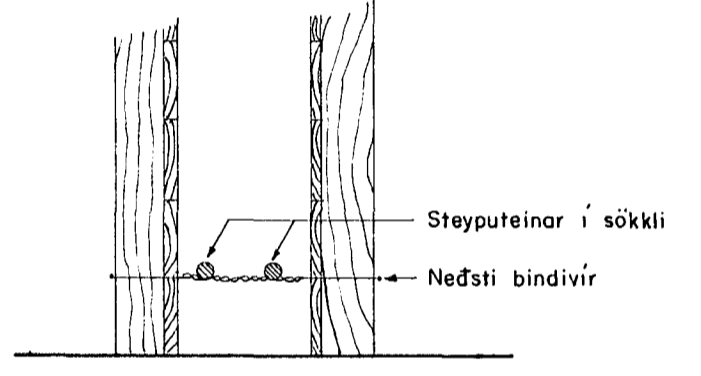

SNIÐ B - B Í GRUNNVEGG

SJÁ SKÝRINGAR Á BL. 1

MÓABARÐ 34 HAFNARFIRÐI

KJALLARI  
RAFLOGN, SAMTENGING TEINA  
OG SNIÐ B - B

MÆLIKVARDI:	1:50	BLAD - AF	2 - 6
TEIKN NR.	49 - 71	ÚTGÁFA	B

RAFTEIKNING HF. RÁÐGJAFEVERKFRÆÐINGAR SIMI 83088

ÚTÞ.	DAÐS.	TEIKN.	HANNAÐ.	YFIRF.	SAMÞ.	SAMÞ.	ÚFG.	DAÐS.
B	1983.08.09							
A	1983.03.30							

G.	Æ.	T.S.	Z.S.	J.S.
3	3	3	3	3
TEIKN	HANNAÐ	YFIRF.	SAMÞ.	SAMÞ.