


LYKILMYND 1:1000

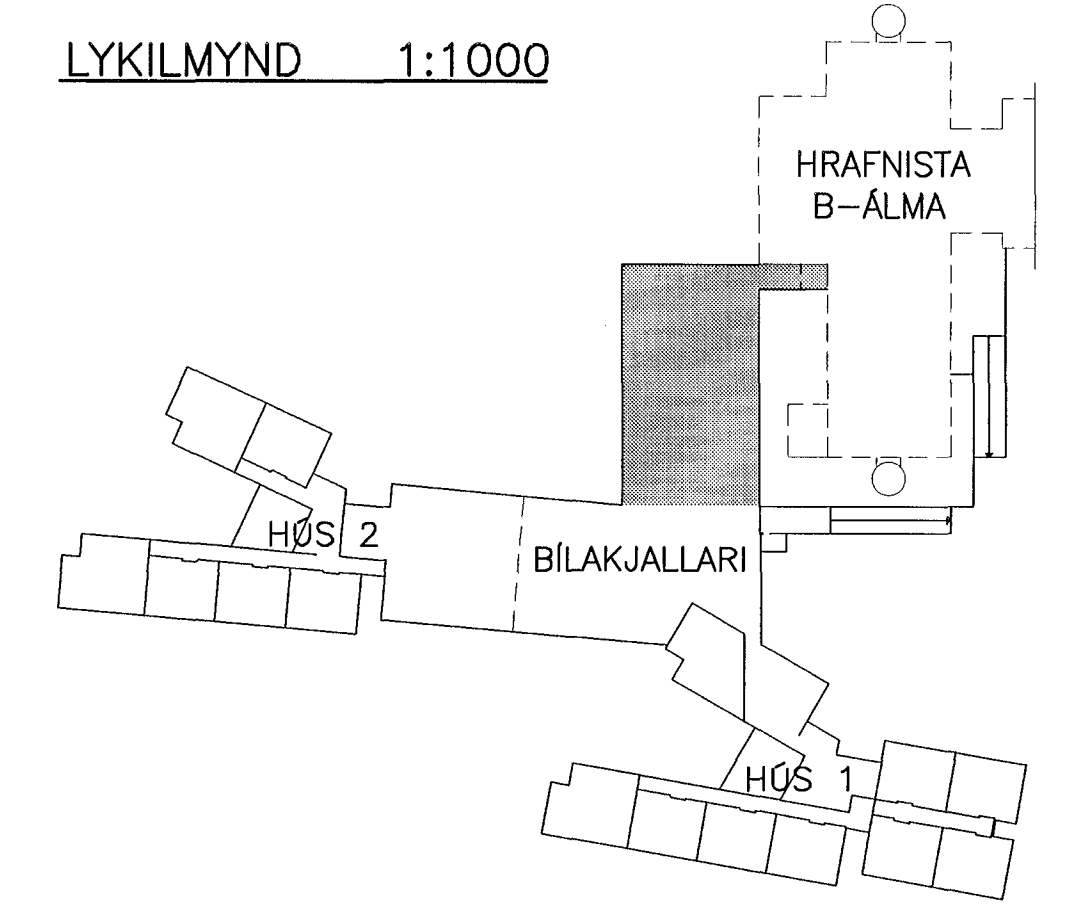

Inntök samþykkt 3 ís 2002.
f.h. HITAVEITU SUDURNESJA h.f.
Björg Döggjörð

ATHUGASEMDIR:

- ALLAR LAGNIR Í VEGGJUM ERU HULDAR OG ÍDREGNAR Í 16mm PLASTPIPUR, NEMA ANNAD KOMI FRAM Á TEIKNINGU.
- ALLIR ROFAR OG TENGLAR SÉU AD VARNARFLOKKI IP44.
- HÉDIR TENGLA FRÁ FULLFRÁGENGNU GÓLFI ERU 200mm, NEMA ANNAD KOMI FRAM Á TEIKNINGU.
- HÉDIR ROFA FRÁ FULLFRÁGENGNU GÓLFI ERU 1100mm, NEMA ANNAD KOMI FRAM Á TEIKNINGU.
- HÆD TENGLA VID ROFA SÉ Í SÖMU HÆD OG ROFINN.
- ÖLL MÁL ERU GEFIN UPP Í mm OG ER ALLTAF MIDAD VID FULLFRÁGENGID GÓLF EDA VEGGI.
- GREINAR ERU EKKI SÝNDAR Í ÖLLUM TILFELNUM AD TÖFLU, EN ERU ÞÁ MERKTAR VIDKOMANDI LEKALIDA Í VIDKOMANDI TÖFLU.
- VISAD ER TIL SÉRTEIKNINGA ARKITEKTS VARDANDI NÁKVEMARI STADSETNINGAR Á BÓNADI OG INNRETTINGUM.
- ÖLL MÁL MIDAST VID MIDJA DÓS.
- MÁLSTRAUMUR ROFA OG TENGLA SKAL VERA MINNST 10A.
- MÁLHLUTA LAGNA, ÞAR MED TALID STRENGBAKKI, LAMPA EDA ANNAN RAFBÓNAD SKAL JARDBINDA VANDLEGA.
- ÞESSAR ATHUGASEMDIR EIGA VID EF ANNAD ER EKKI TEKID FRAM Á TEIKNINGU.

SKÝRINGAR:

- ① : ADALTAFLA T.O.A.1.
- ② : STRENGSTIGI NEDAN VID LOFT, BREIDD 200mm.
- ③ : RAFBÓNADUR FYRIR SJÁLFVIRKA/HANDVIRKA OPNUN Á INNKEYRSLUHURD.
- ④ : LOFTRÁSTIMÓTOR.
- ⑤ : HITAPRÁÐUR FYRIR BRUNASLÖNGU Í KASSA.
- ⑥ : HITAPRÁÐUR FYRIR PÍPULÖGN AD BRUNASLÖNGUKASSA.
- ⑦ : TENGIDÓS Á STRENGSTIGA.
- ⑧ : PLASTPÍPULÖGN FRÁ INNFELLDUM ÞRÝSTIROFA, BEYGIST ÓT Á LOFT VID PLÖTU. STRENGUR FRÁ ROFA KEMUR ÞAR ÓT Á STRENGSTIGA NEDAN VID STEYPT LOFT.
- ⑨ : PLASTPÍPULÖGN FRÁ INNFELLDUM TENGLI, BEYGIST ÓT Á LOFT VID PLÖTU. STRENGUR FRÁ ROFA KEMUR ÞAR ÓT Á STRENGSTIGA NEDAN VID STEYPT LOFT.
- ⑩ : STRENGJALÖGN Á STRENGSTIGA AD ADALTÖFLU T.O.A.1.
- ⑪ : TENGIBOX FYRIR SAMTENGINGU Á SÖKKULSKAUTI, TENGIST Í TÖFLU T.O.A.1.
- ⑫ : TENGISTADUR, INNFELLD DÓS, FYRIR BIRTUNEMA SEM STÝRIR LJÓSUM Í INNKEYRSLU.
- ⑬ : INNFELLD DÓS Í VEGG, H:400mm, FYRIR SAMTENGINGU Á SEGULSKYNNJARA.

BR.	DAGS	BREYTING	REIKN.	TEIKN.
HRAFNISTA HFJ. – FJÖLBÝLISHÚS VID GARDAVEG				
RAFORKUVIRKI LAGSPENNA GRUNNMYND KJALLARI BÍLAKJALLARI			HANNAD/TEIKN. JJ/VK ATH. SAMÞYKKT <i>su</i> KT. 110856-7769	
KVARDI	1:50		REYKJAVIK	08.11.2001
VERKNR.	TEIKN. NR.		BR.	
VSÓ RÁDGGJÖF			00370	3.6.101

