

**ATHUGASEMDIR:**

ALLAR LAGNIR Í VEGGJUM ERU HULDAR OG IDREGNAR Í 16mm PLASTPIPUR, NEMA ANNAD KOMI FRAM Á TEIKNINGU.

ALLIR ROFAR OG TENGLAR SÉU AD VARNARFLOKKI IP44.

HÆDIR TENGLA FRÁ FULLFRÁGANGNU GÓLFI ERU 200mm, NEMA ANNAD KOMI FRAM Á TEIKNINGU.

HÆDIR ROFA FRÁ FULLFRÁGANGNU GÓLFI ERU 1100mm, NEMA ANNAD KOMI FRAM Á TEIKNINGU.

HÆD TENGLA VID ROFA SÉ Í SÖMU HÆD OG ROFINN.

ÖLL MÁL ERU GEFIN UPP Í mm OG ER ALLTAF MIDAD VID FULLFRÁGANGID GÓLF EDA VEGGI.

GREINAR ERU EKKI SÝNDAR Í ÖLLUM TILFELNUM AD TÖFLU, EN ERU ÞÁ MERKTAR VIDKOMANDI LEKALIDA Í VIDKOMANDI TÖFLU.

VÍSAD ER TIL SÉRTEIKNINGA ARKITEKTS VARDANDI NÁKVEMARI STAÐSETNINGAR Á BÓNADI OG INNRETTINGUM.

ÖLL MÁL MIDAST VID MIDJA DÓS.

MÁLSTRAUMUR ROFA OG TENGLA SKAL VERA MINNST 10A.


MÁLHLUTA LAGNA, ÞAR MED TALID STRENGBAKKI, LAMPA EDA ANNAN RAFBÓNAD SKAL JARDBINDA VANDLEGA.

ÞESSAR ATHUGASEMDIR EIGA VID EF ANNAD ER EKKI TEKID FRAM Á TEIKNINGU.

**SKÝRINGAR:**

- ① : ADALTAFLA T.O.A.1.
- ② : STRENGSTIGI NEDAN VID LOFT, BREIDD 200mm.
- ③ : RAFBÓNADUR FYRIR SJÁLVIKKA/HANDVIKKA OPNUM Á INNKEYRSLUHURD.
- ④ : LOFTRÉSTIMÓTOR.
- ⑤ : HITABRÁÐUR FYRIR BRUNASLÖNGU Í KASSA.
- ⑥ : HITABRÁÐUR FYRIR PÍPULÖGN AD BRUNASLÖNGUKASSA.
- ⑦ : TENGIDÓS Á STRENGSTIGA.
- ⑧ : PLASTPIPULÖGN FRÁ INNFELDUM ÞRÝSTIROFA, BEYGIST ÚT Á LOFT VID PLÖTU. STRENGUR FRÁ ROFA KEMUR ÞAR ÚT Á STRENGSTIGA NEDAN VID STEYPT LOFT.
- ⑨ : PLASTPIPULÖGN FRÁ INNFELDUM TENGLI, BEYGIST ÚT Á LOFT VID PLÖTU. STRENGUR FRÁ ROFA KEMUR ÞAR ÚT Á STRENGSTIGA NEDAN VID STEYPT LOFT.
- ⑩ : STRENGJALÖGN Á STRENGSTIGA AD ADALTÖFLU T.O.A.1.
- ⑪ : TENGIBOX FYRIR SAMTENGINGU Á SÖKKULSKAUTI, TENGIST Í TÖFLU T.O.A.1.
- ⑫ : TENGISTADUR, INNFELLD DÓS, FYRIR BIRTUNEMA SEM STÝRIR LJÓSUM Í INNKEYRSLU.
- ⑬ : INNFELLD DÓS Í VEGG, H:400mm, FYRIR SAMTENGINGU Á SEGULSKYNNJARA.

LYKILMYND 1:1000

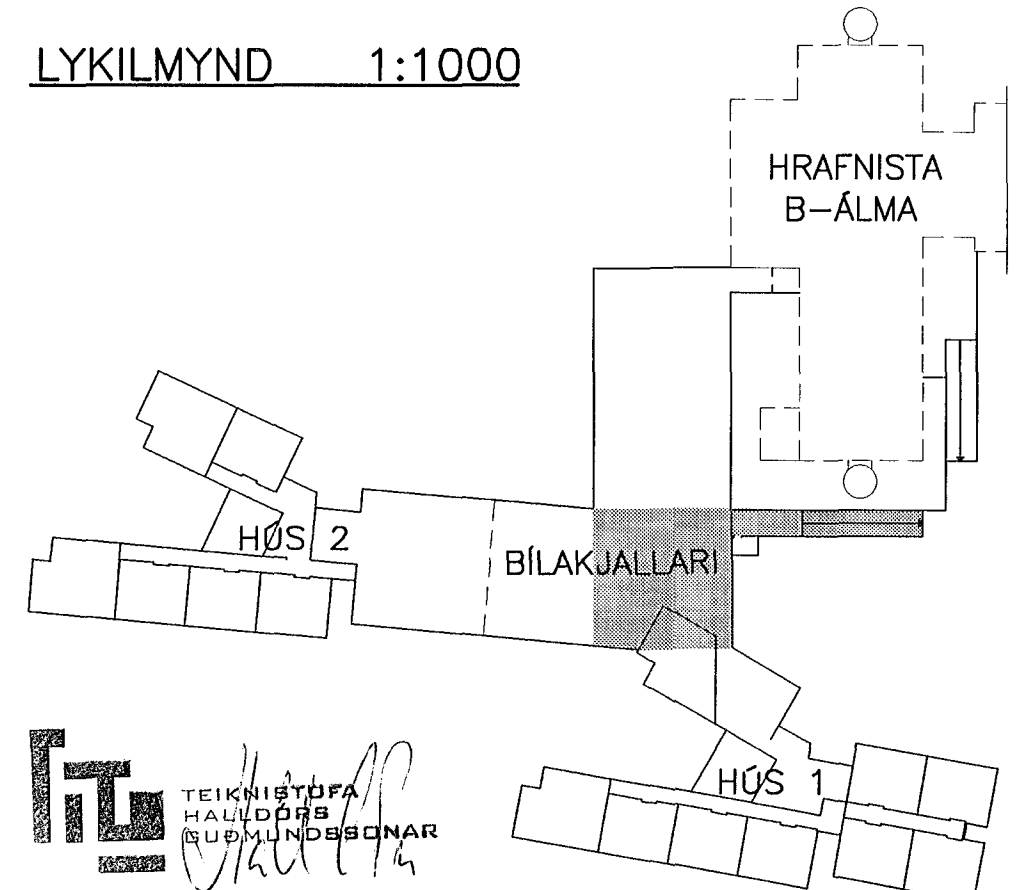

A 29.01.02 FÉKKUN INNFELDRA LAMPA Í RAMPA		JJ	LL
BR	DAGS	BREYTING	REIKN. TEIKN.
<b>HRAFNISTA HFJ. – FJÖLBÝLISHÚS VID GARDAVEG</b>			
RAFORKUVIRKI	LÁGSPENNA	GRUNNMYND KJALLARI	BILAKJALLARI
HANNAD/TEIKN.	JJ/VK	SAMPYKKT	SCU
KVARDI	1:50	REYKJAVÍK	08.11.2001
VSÓ RÁÐGJÖF		VERKNR.	TEIKN. NR. BR.
		00370	3.6.102 A