


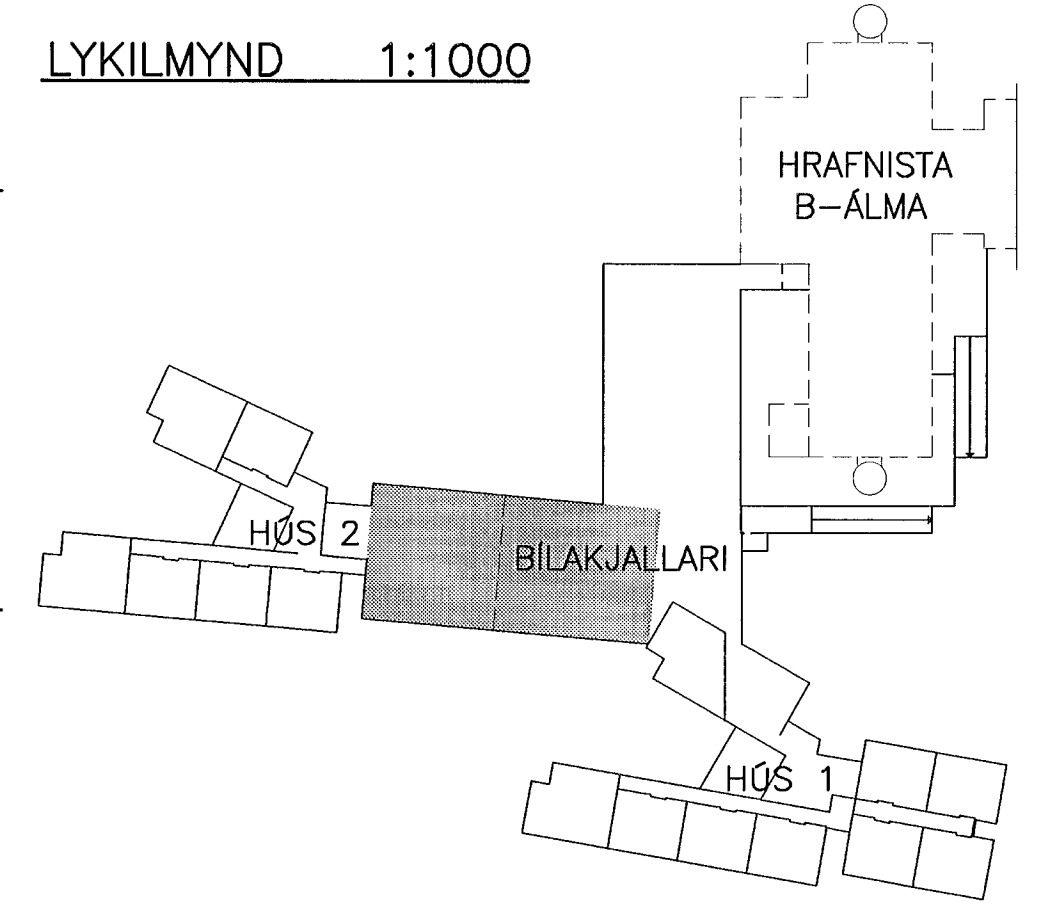

LYKILMYND 1:1000



ATHUGASEMDIR:

ALLAR LAGNIR Í VEGGJUM ERU HULDAR OG ÍDEGNAR Í 16mm PLASTPIPUR, NEMA ANNAD KOMI FRAM Á TEIKNINGU.

ALLIR ROFAR OG TENGLAR SÉU AD VARNARFLOKKI IP44.

HÉDIR TENGLA FRÁ FULLFRÁGENGNU GÓLFI ERU 200mm. NEMA ANNAD KOMI FRAM Á TEIKNINGU.

HÉDIR ROFA FRÁ FULLFRÁGENGNU GÓLFI ERU 1100mm. NEMA ANNAD KOMI FRAM Á TEIKNINGU.

HÆD TENGLA VID ROFA SÉ Í SÖMU HÆD OG ROFINN.

ÖLL MÁL ERU GEFIN UPP Í mm OG ER ALLTAF MIDAD VID FULLFRÁGENDID GÓLF EDA VEGGI.

GREINAR ERU EKKI SÝNDAR Í ÖLLUM TILFELLDUM AD TÖFLU, EN ERU ÞÁ MERKTAR VIDKOMANDI LEKALIDA Í VIDKOMANDI TÖFLU.

VÍSAD ER TIL SÉRTEIKNINGA ARKITEKTS VARDANDI NÁKVEMARI STADSETNINGAR Á BÓNADI OG INNRETTINGUM.

ÖLL MÁL MIDAST VID MIDJA DÓS.

MÁLSTRAUMUR ROFA OG TENGLA SKAL VERA MINNST 10A.

MÁLMLUTA LAGNA, ÞAR MED TALID STRENGBAKKI, LAMPA EDA ANNAN RAFBÓNAD SKAL JARDBINDA VANDLEGA.

ÞESSAR ATHUGASEMDIR EIGA VID EF ANNAD ER EKKI TEKID FRAM Á TEIKNINGU.

SKÝRINGAR:

- ① : ADALTAFLA T.O.A.1.
- ② : STRENGSTIGI NEDAN VID LOFT, BREIDD 200mm.
- ③ : RAFBÓNADUR FYRIR SJÁLFVIRKA/HANDVIRKA ÖPNUN Á INNKEYRSLUHURD.
- ④ : LOFTRÆSTIMÓTOR.
- ⑤ : HITABRÁÐUR FYRIR BRUNASLÖNGU Í KASSA.
- ⑥ : HITABRÁÐUR FYRIR PÍPULÖGN AD BRUNASLÖNGUKASSA.
- ⑦ : TENGIDÓS Á STRENGSTIGA.
- ⑧ : PLASTPIPULÖGN FRÁ INNFELLDUM ÞRÝSTIROFA, BEYGIST ÓT Á LOFT VID PLÖTU. STRENGUR FRÁ ROFA KEMUR ÞAR ÓT Á STRENGSTIGA NEDAN VID STEYPT LOFT.
- ⑨ : PLASTPIPULÖGN FRÁ INNFELLDUM TENGLI, BEYGIST ÓT Á LOFT VID PLÖTU. STRENGUR FRÁ ROFA KEMUR ÞAR ÓT Á STRENGSTIGA NEDAN VID STEYPT LOFT.
- ⑩ : STRENGJALÖGN Á STRENGSTIGA AD ADALTÖFLU T.O.A.1.
- ⑪ : TENGIBOX FYRIR SAMTENGINGU Á SÖKKULSKAUTI, TENGIST Í TÖFLU T.O.A.1.
- ⑫ : TENGISTADUR, INNFELLD DÓS, FYRIR BIRTUNEMA SEM STÝRIR LJÓÐUM Í INNKEYRSLU.
- ⑬ : INNFELLD DÓS Í VEGG, H:400mm, FYRIR SAMTENGINGU Á SEGULSKYNJARA.

BR. DAGS. BREYTING REIKN. TEIKN.

HRAFNISTA HFJ. – FJÖLBÝLISHÚS VID GARDAVEG

RAFORKUVIRKI	HANNAÐ/TEIKN. JJ/YK
LÁGSPENNA	ATH.
GRUNNMYND KJALLARI	SAMBYRKT <i>Su</i>
BÍLAKJALLARI	KT. 110856-7769

KVARDI 1:50 REYKJAVÍK 08.11.2001

VERKNR. TEIKN. NR. BR. 00370 3.6.103

VSÓ RÁÐGJÖF

BORGARTÚNI 20, 105 REYKJAVÍK, Sími 585-9000, Símbref 585-9010, Netfang vso@vso.is

