


ANNAD HVORT ER GERT ÚTTAK FYRIR LJÓS Í STEYPU  
EDA BOX FYRIR LJÓS SETT STRAX Í.

STÆRD Á ÚTTAKI 1:10:

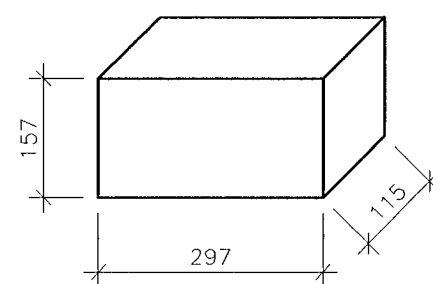


ANNAD HVORT ER GERT ÚTTAK FYRIR LJÓS Í STEYPU

**SKÝRINGAR:**

- : FLÓRLAMPI 2x36W, IP67, Á LOFT.
- : ÓT-LJÓS 1x8W, SILOGANDI MED VIDEIGANDI MERKJUM. HANGANDI FRÁ LOFTI.
- : NEYDARLÝSINGALAMPI 1x9W, Á LOFT.
- : PL-LAMPI 1x18W, IP67, INNFELT Í VEGG, H:400mm.

LYKILMYND 1:1000

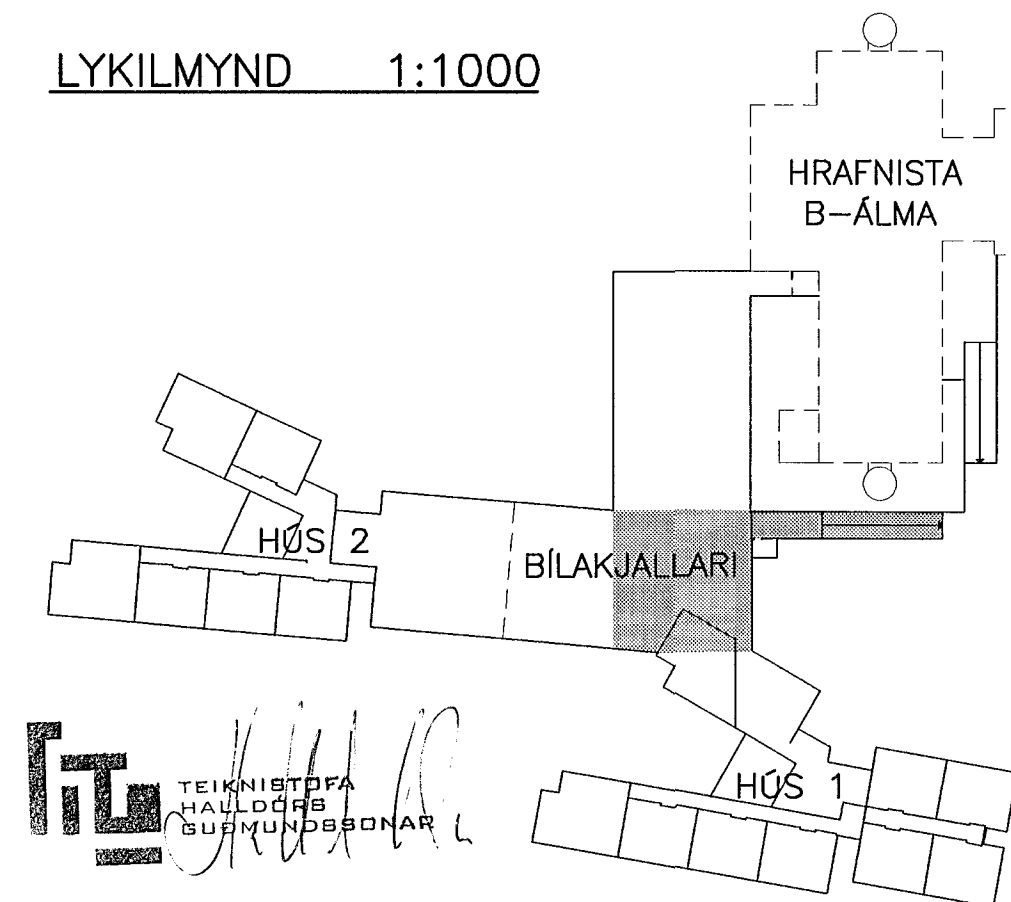

A 29.01.02 FÆKKUN INNFELDRA LAMPA Í RAMPA		JJ	LL
BR.	DAGS.	BREYTING	REIKN. TEIKN.
<b>HRAFNISTA HFJ. – FJÖLBÝLISHÓS VÍÐ GARÐAVEG</b>			
RAFORKUVRKI	HANNAÐ/TEIKN.	JJ/VK	
LAMPAPLAN	ATH.		
GRUNNMYND KJALLARI	SAMÞYKKT	<i>SK</i>	
BÍLAKJALLARI	KT.	110856-7769	
KVARDI 1:50	REYKJAVÍK	08.11.2001	
	VERKNR.	TEIKN. NR.	BR.
	00370	3.6.202 A	

**VSÓ RÁÐGJÖF**

BORGARTÓNI 20, 105 REYKJAVÍK, SÍMI 585-9000, SÍMBRÉF 585-9010, NETFANG vsó@vsó.is