


AD BRUNAHANDBODI NR.163

AD BRUNAHANDBODI NR.161

LYKILMYND 1:1000

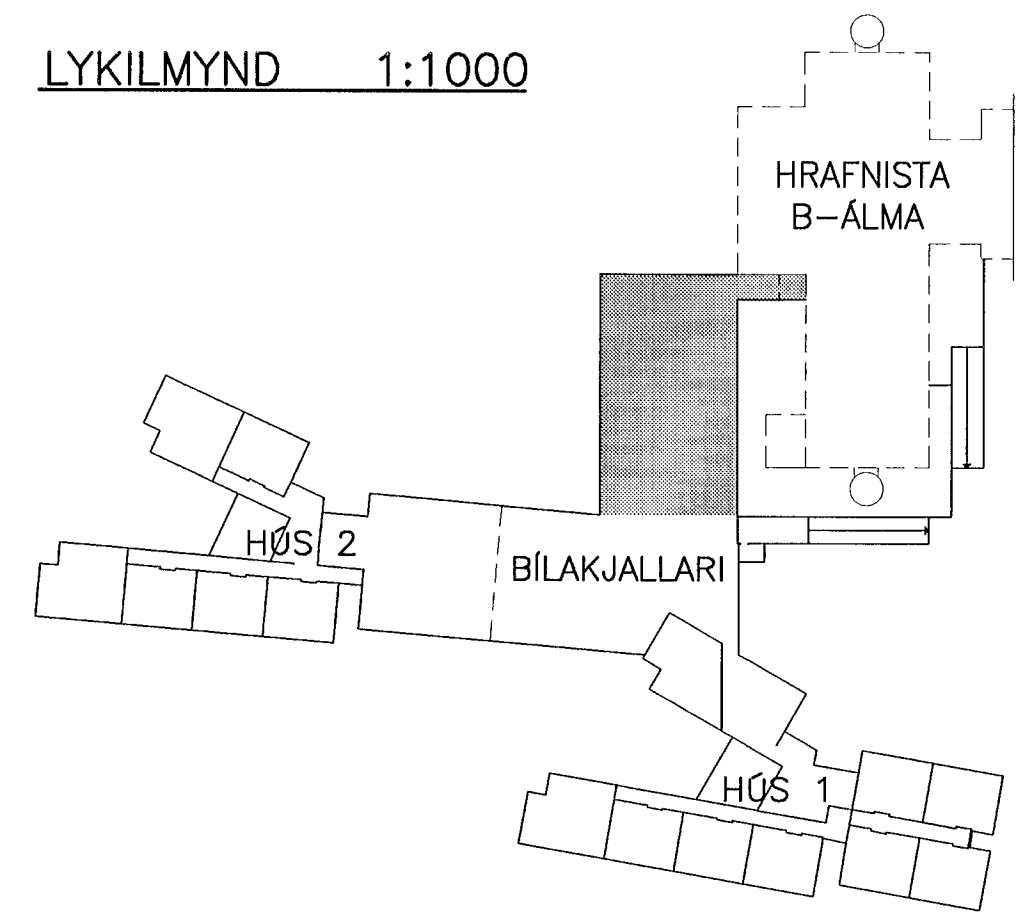

②

ATHUGASEMDIR:

ALLAR LAGNIR ERU HULDAR OG IDREGNAR Í 16mm PLASTPIPUR, NEMA ANNAD KOMI FRAM Á TEIKNINGU.

ÖLL MÁL ERU GEFIN UPP Í mm OG ER ALLTAF MIDAD VID FULLFRÁGENGID GÓLF EDA VEGGI.

ÖLL MÁL MIDAST VID MIÐJA DÓS.

ÞESSAR ATHUGASEMDIR EIGA VID EF ANNARS ER EKKI GETID Á TEIKNINGU.

SKÝRINGAR:

① : ADALTAFLA T.O.A.1.

② : STRENGSTIGI BREIDD 200mm, NEDAN VID LOFT.

BRUNAVÍÐVÖRUNARKERFI:

☐ : BRUNAHANDBODI, H:1400mm

BVK : STJÓRNSTÖÐ BRUNAVÍÐVÖRUNARKERFIS

BR. DAGS. BREYTING REIKN. TEIKN.

HRAFNISTA HFJ. – FJÖLBÝLISHÚS VID GARDAVEG

RAFORKUVIRKI	HANNAD/TEIKN. JJ/LL
SMÁSPENNA	ATH.
GRUNNMYND	SAMBYKKT <i>Su</i>
BILAGEYMSLA	KT. 110856-7769

KVARDI 1:50 REIJKJAVÍK 08.11.2001

VERKNR. TEIKN. NR. BR.

VSÓ RÁÐGJÖF 00370 3.6.301

BORGARTÓNI 20, 105 REYKJAVÍK, Sími 585-9000, Símbréf 585-9010, Netfang vsó@vso.is

