
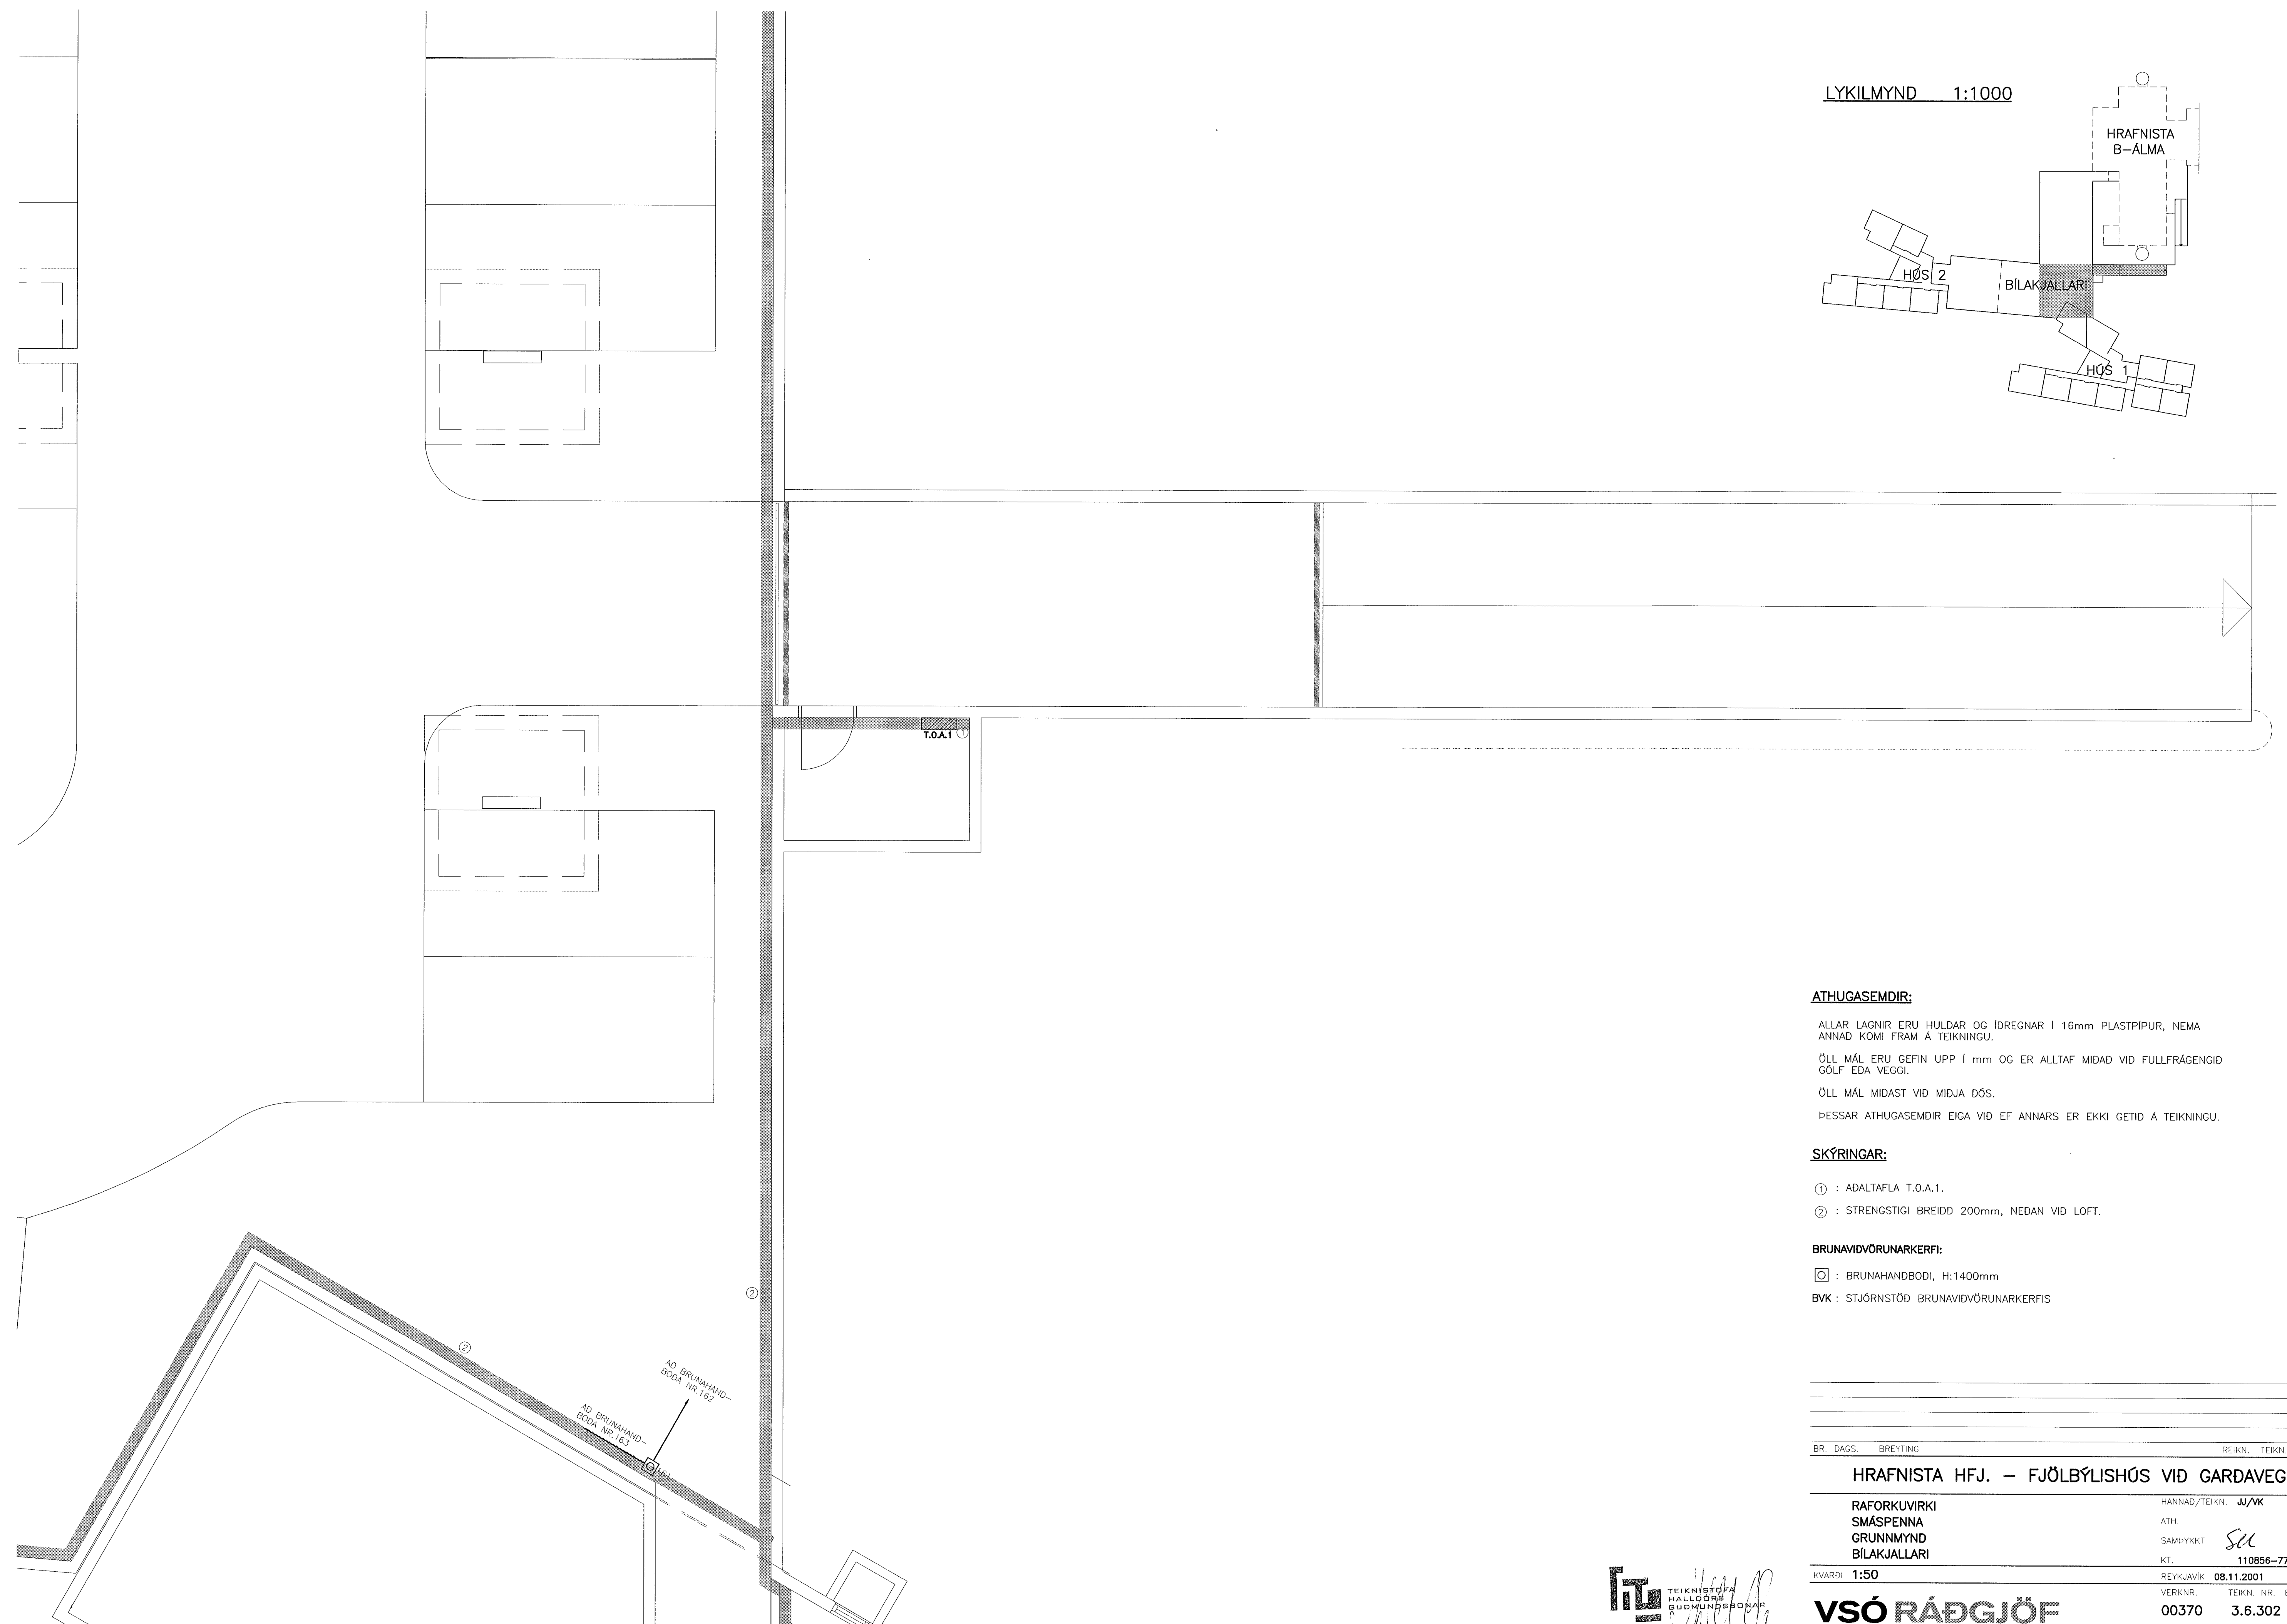


LYKILMYND 1:1000

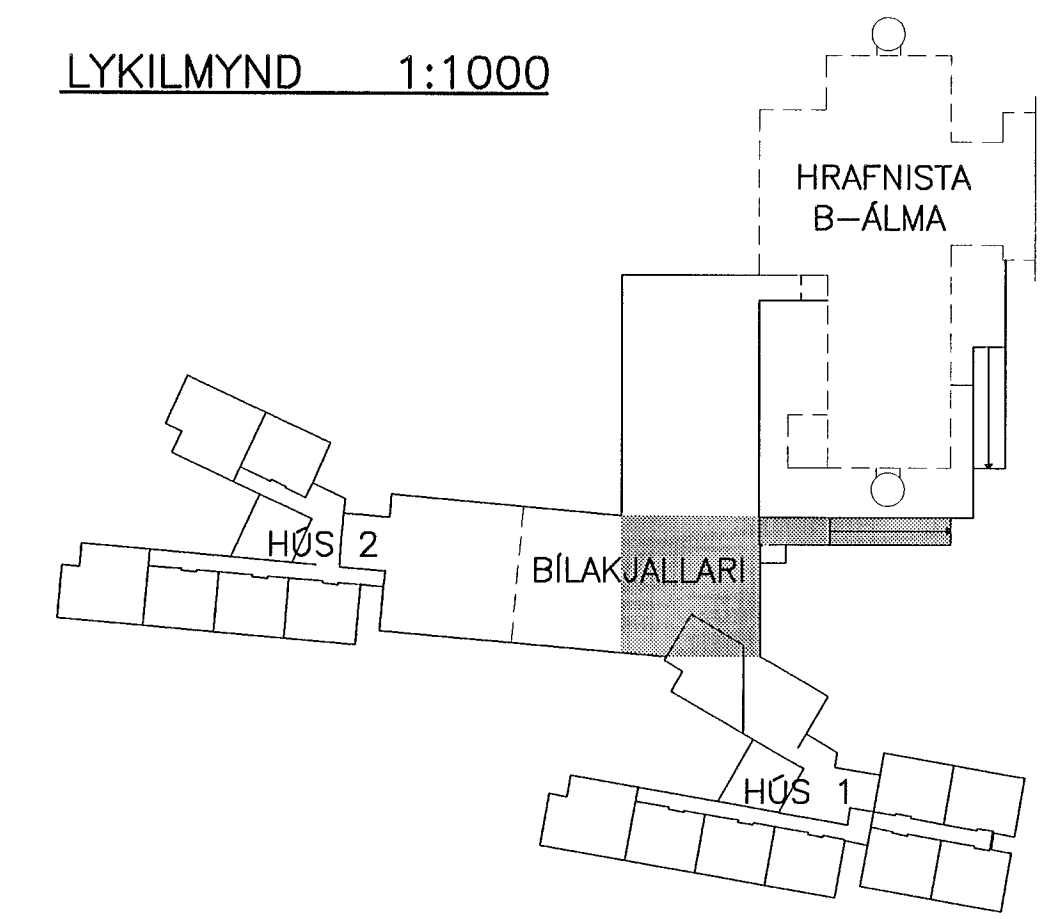

ATHUGASEMDIR:

ALLAR LAGNIR ERU HULDAR OG ÍDREGNAR Í 16mm PLASTPIPUR, NEMA ANNAD KOMI FRAM Á TEIKNINGU.
 ÖLL MÁL ERU CEFIN UPP Í mm OG ER ALLTAF MIDAD VID FULLFRÁGENDIG GÓLF EDA VEGGI.
 ÖLL MÁL MIDAST VID MIDJA DÓS.
 ÞESSAR ATHUGASEMDIR EIGA VID EF ANNARS ER EKKI GETID Á TEIKNINGU.

SKÝRINGAR:

- ① : ADALTAFLA T.O.A.1.
- ② : STRENGSTIGI BREIDD 200mm, NEDAN VID LOFT.

BRUNAVIÐVÖRUNARKERFI:

- ☐ : BRUNAHANDBODI, H:1400mm
- BVK : STJÓRNSTÖÐ BRUNAVIÐVÖRUNARKERFIS

BR.	DAGS.	BREYTING	REIKN.	TEIKN.

HRAFNISTA HFJ. – FJÖLBÝLISHÚS VID GARÐAVEG

RAFORKUVIRKI	HANNAÐ/TEIKN.	JJ/VK
SMÁSPENNA	ATH.	
GRUNNMYND	SAMBÝKKT	<i>Su</i>
BÍLAKJALLARI	KT.	110856-7769

KVARDI 1:50	REYKJAVÍK	08.11.2001
VERKNR.	TEIKN. NR.	BR.

VSÓ RÁÐGJÖF 00370 3.6.302

