


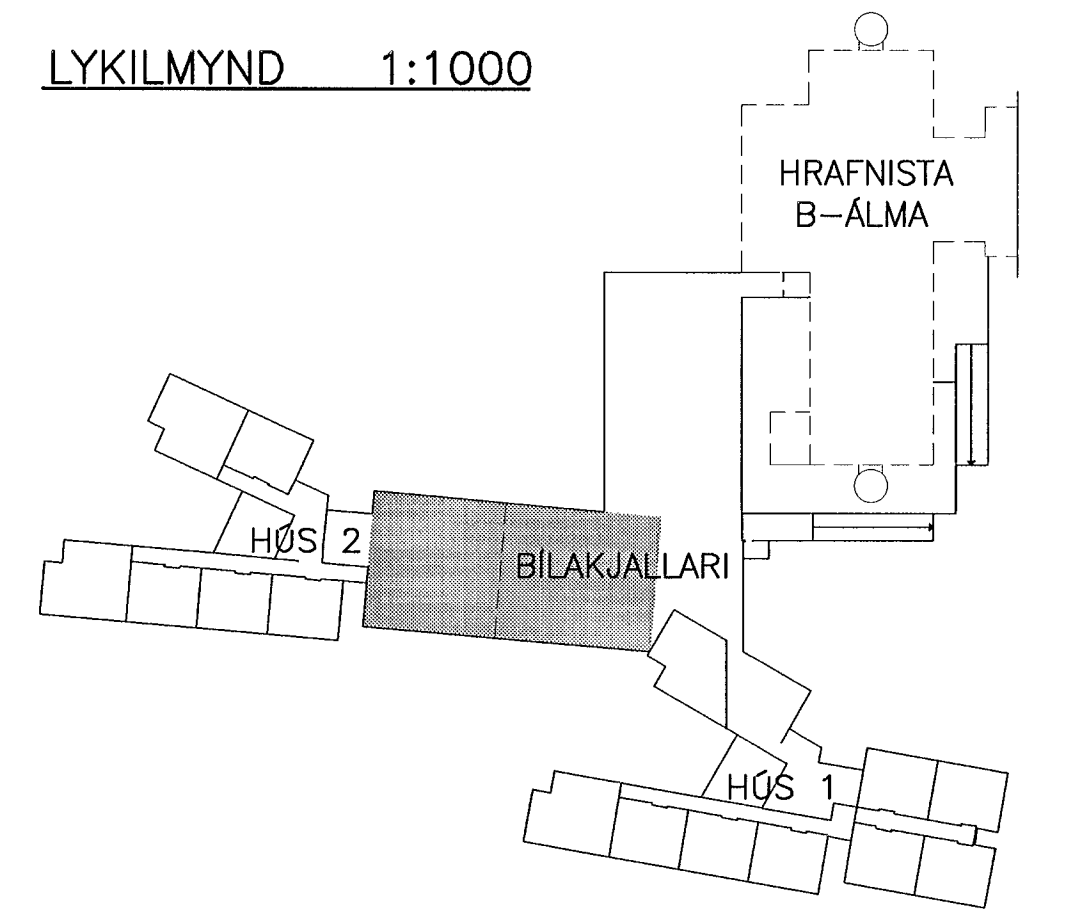

LYKILMYND 1:1000



AD BRUNAHANDBODI NR.162  
 163  
 AD BRUNAHANDBODI NR.161

**ATHUGASEMDIR:**

ALLAR LAGNIR ERU HULDAR OG ÍDREGNAR Í 16mm PLASTPIPUR, NEMA ANNAD KOMI FRAM Á TEIKNINGU.  
 ÖLL MÁL ERU GEFIN UPP Í mm OG ER ALLTAF MIDAD VID FULLFRÁGENDIG GÓLF EDA VEGGI.  
 ÖLL MÁL MIDAST VID MIDJA DÓS.  
 ÞESSAR ATHUGASEMDIR EIGA VID EF ANNARS ER EKKI GETID Á TEIKNINGU.

**SKÝRINGAR:**

- ① : ADALTAFLA T.O.A.1.
- ② : STRENGSTIGI BREIDD 200mm, NEDAN VID LOFT.

**BRUNAVIÐVÖRUNARKERFI:**

- ☐ : BRUNAHANDBODI, H:1400mm
- BVK : STJÓRNSTÖÐ BRUNAVIÐVÖRUNARKERFIS

BR.	DACS.	BREYTING	REIKN.	TEIKN.

**HRAFNISTA HFJ. – FJÖLBÝLISHÚS VID GARDAVEG**

RAFORKUVIRKI	HANNAÐ/TEIKN.	JJ/VK
SMÁSPENNA	ATH.	
GRUNNMYND	SAMÞYKKT	SCA
BÍLAKJALLARI	KT.	110856-7769

KVARDI 1:50	REYKJAVÍK	08.11.2001
	VERKNR.	TEIKN. NR. BR.

**VSÓ RÁÐGJÖF** 00370 3.6.303

