


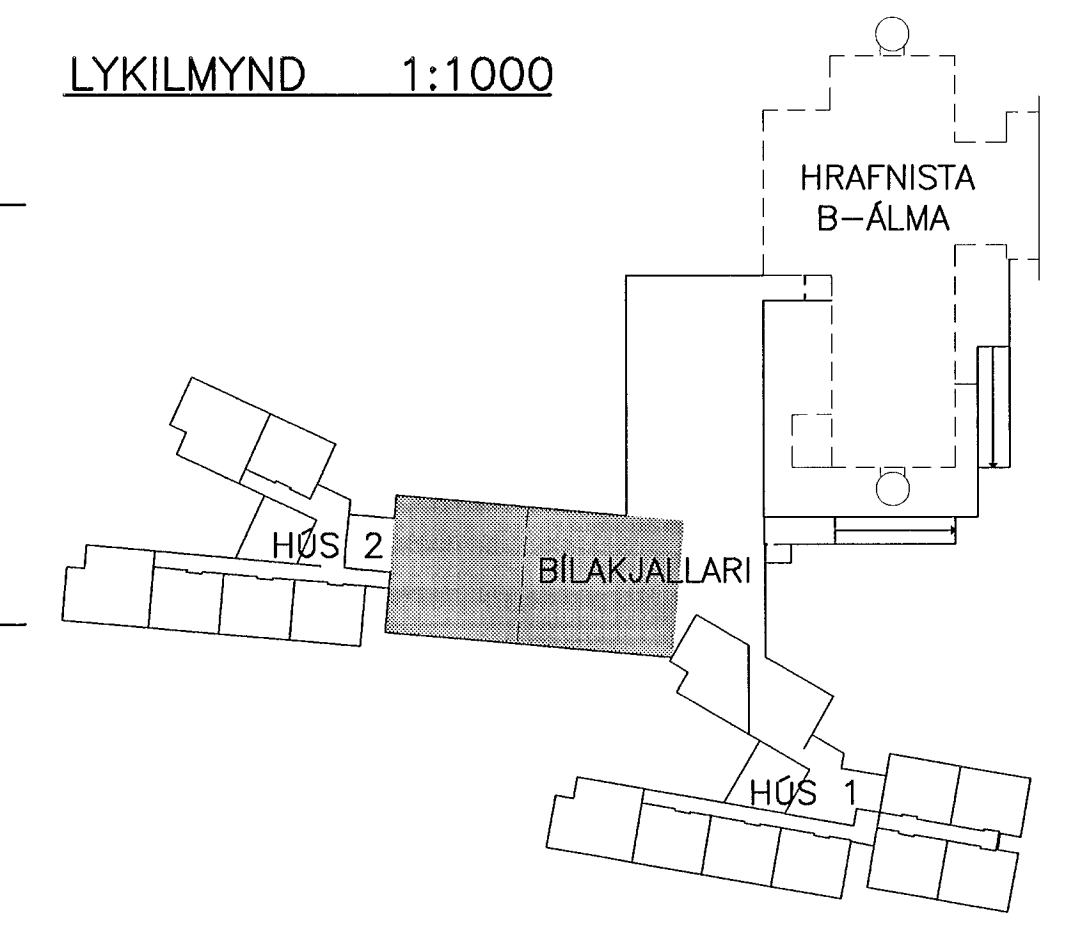

LYKILMYND 1:1000



ATHUGASEMDIR:

ALLAR LAGNIR Í VEGGJUM ERU HULDAR OG ÍDREGNAR Í 16mm PLASTPIPUR. NEMA ANNAD KOMI FRAM Á TEIKNINGU.

ALLIR ROFAR OG TENGLAR SÉU AD VARNARFLOKKI IP44.

HÆDIR TENGLA FRÁ FULLFRÁGENGNI GÓLFI ERU 200mm. NEMA ANNAD KOMI FRAM Á TEIKNINGU.

HÆDIR ROFA FRÁ FULLFRÁGENGNI GÓLFI ERU 1100mm. NEMA ANNAD KOMI FRAM Á TEIKNINGU.

HÆD TENGLA VID ROFA SÉ Í SÖMU HÆD OG ROFINN.

ÖLL MÁL ERU GEFIN UPP Í mm OG ER ALLTAF MIDAD VID FULLFRÁGENGID GÓLF EDA VEGGI.

GREINAR ERU EKKI SÝNDAR Í ÖLLUM TILFELNUM AD TÖFLU. EN ERU ÞÁ MERKTAR VIDKOMANDI LEKALIDA Í VIDKOMANDI TÖFLU.

VÍSAD ER TIL SÉRTEIKNINGA ARKITEKTS VARDANDI NÁKVMARI STAÐSETNINGAR Á BÚNADI OG INNRETTINGUM.

ÖLL MÁL MIDAST VID MIDJA DÓS.

MÁLSTRAUMUR ROFA OG TENGLA SKAL VERA MINNST 10A.

MÁLHLUTA LAGNA, ÞAR MED TALID STRENGBAKKI, LAMPA EDA ANNAN RAFBÚNAD SKAL JARDBINDA VANDLEGA.

ÞESSAR ATHUGASEMDIR EIGA VID EF ANNAD ER EKKI TEKID FRAM Á TEIKNINGU.

SKÝRINGAR:

- ① : ADALTAFLA T.O.A.1.
- ② : STRENGSTIGI NEDAN VID LOFT, BREIDD 200mm.
- ③ : RAFBÚNADUR FYRIR SJÁLFVIRKA/HANDVIRKA OPNUN Á INNKEYRSLUHURD.
- ④ : LOFTRÆSTIMÓTOR.
- ⑤ : HITABRÁÐUR FYRIR BRUNASLÖNGU Í KASSA.
- ⑥ : HITABRÁÐUR FYRIR PÍPULÖGN AD BRUNASLÖNGUKASSA.
- ⑦ : TENGIDÓS Á STRENGSTIGA.
- ⑧ : PLASTPIPULÖGN FRÁ INNFELLDUM ÞRÝSTIROFA, BEYGIST ÚT Á LOFT VID PLÖTU. STRENGUR FRÁ ROFA KEMUR ÞAR ÚT Á STRENGSTIGA NEDAN VID STEYPT LOFT.
- ⑨ : PLASTPIPULÖGN FRÁ INNFELLDUM TENGLI, BEYGIST ÚT Á LOFT VID PLÖTU. STRENGUR FRÁ ROFA KEMUR ÞAR ÚT Á STRENGSTIGA NEDAN VID STEYPT LOFT.
- ⑩ : STRENGJALÖGN Á STRENGSTIGA AD ADALTÖFLU T.O.A.1.
- ⑪ : TENGIBOX FYRIR SAMTENINGU Á SÖKKULSKAUTI, TENGIST Í TÖFLU T.O.A.1.
- ⑫ : TENGISTADUR, INNFELLD DÓS, FYRIR BIRTUNEMA SEM STÝRIR LJÓSUM Í INNKEYRSLU.
- ⑬ : INNFELLD DÓS Í VEGG, H:400mm, FYRIR SAMTENINGU Á SEGULSKYNJARA.

BR. DAGS. BREYTING REIKN. TEIKN.

HRAFNISTA HFJ. – FJÖLBÝLISHÚS VID GARDAVEG

RAFORKUVIRKI HANNAÐ/TEIKN. JJ/VK
 LÁGSPENNA ATH.
 GRUNNMYND KJALLARI SAMÞYKKT Sca
 BÍLAKJALLARI KT. 110856-7769

KVARDI: 1:50 REYKJAVÍK 08.11.2001
 VERKNR. TEIKN. NR. BR.
 00370 3.6.103

VSÓ RÁÐGJÖF

BORGARTÓNI 20, 105 REYKJAVÍK, Sími 585-9000, Símbref 585-9010, Netfang vso@vso.is