


ANNAD HVORT ER GERT ÚTTAK FYRIR LJÓS Í STEYPU  
EDA BOX FYRIR LJÓS SETT STRAX Í.

**STÆRD Á ÚTTAKI 1:10:**

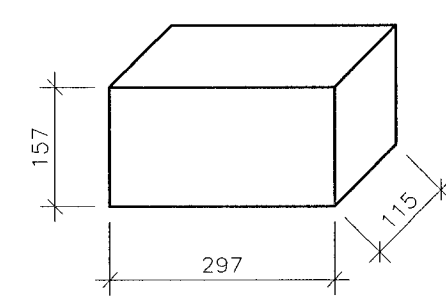


ANNAD HVORT ER GERT ÚTTAK FYRIR LJÓS Í STEYPU

**SKÝRINGAR:**

- : FLÖRLAMPI 2x36W, IP67, Á LOFT.
- : ÓT-LJÓS 1x8W, SILOGANDI MED VEIÐGANDI MERKJUM. HANGANDI FRÁ LOFTI.
- : NEYÐARLÝSINGALAMPI 1x9W, Á LOFT.
- : PL-LAMPI 1x18W, IP67, INNFELT Í VEGG, H:400mm.

**LYKILMYND 1:1000**

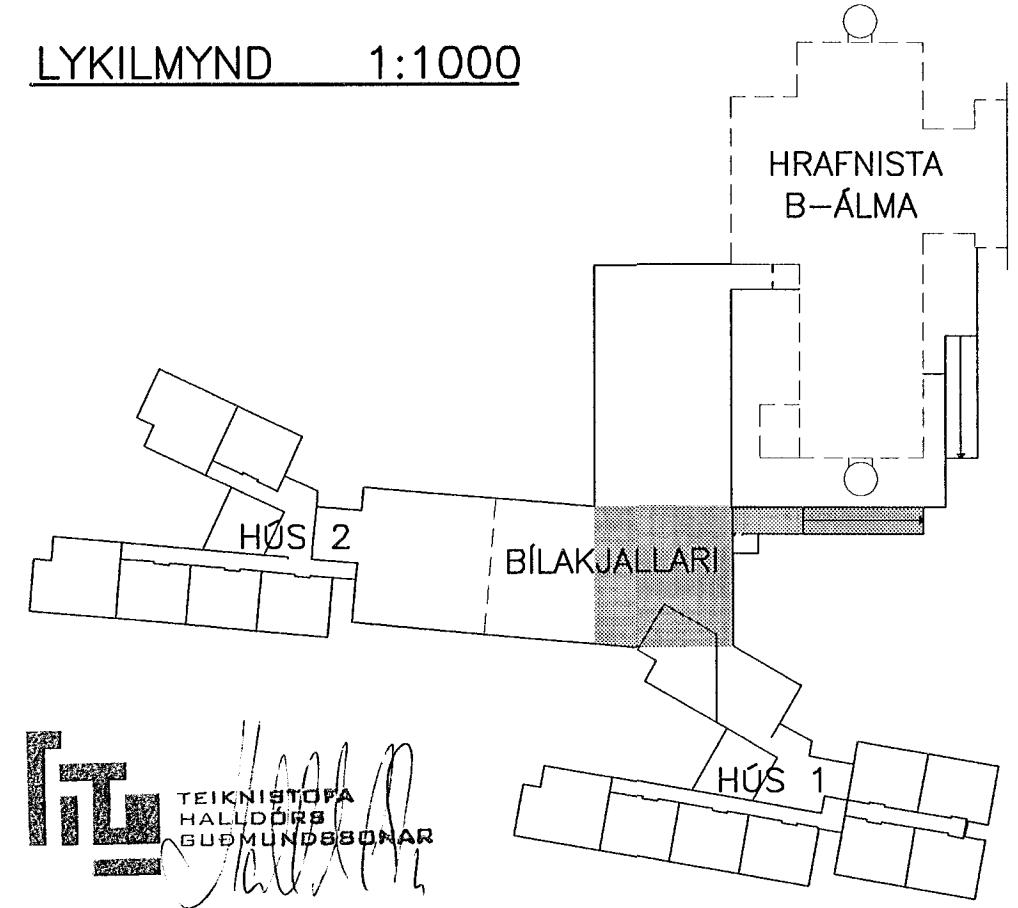

|   |            |                    |               |
|---|------------|--------------------|---------------|
| A 29.01.02 FÆKKUN INNFELLDRA LAMPA Í RAMPA        |            | JJ                 | LL            |
| BR  | DACS       | BREYTING           | REIKN. TEIKN. |
| <b>HRAFNISTA HFJ. – FJÖLBÝLISHÚS VÍÐ GARÐAVEG</b> |            |                    |               |
| RAFORKUVIRKI                                      | LAMPAPLAN  | GRUNNMYND KJALLARI | BÍLAKJALLARI  |
| HANNAÐ/TEIKN.                                     | ATH.       | SAMDYKKT           | KT.           |
| JJ/VK   |            | slu                | 110856-7769   |
| KVARDI 1:50                                       | REYKJAVÍK  | TEIKN. NR.         | BR.           |
|   | 08.11.2001 | 00370              | 3.6.202 A     |

**VSÓ RÁÐGJÖF**  
 BORCARTÓNI 20, 105 REYKJAVÍK, Sími 585-9000, Símbréf 585-9010, Netfang vsó@vso.is