


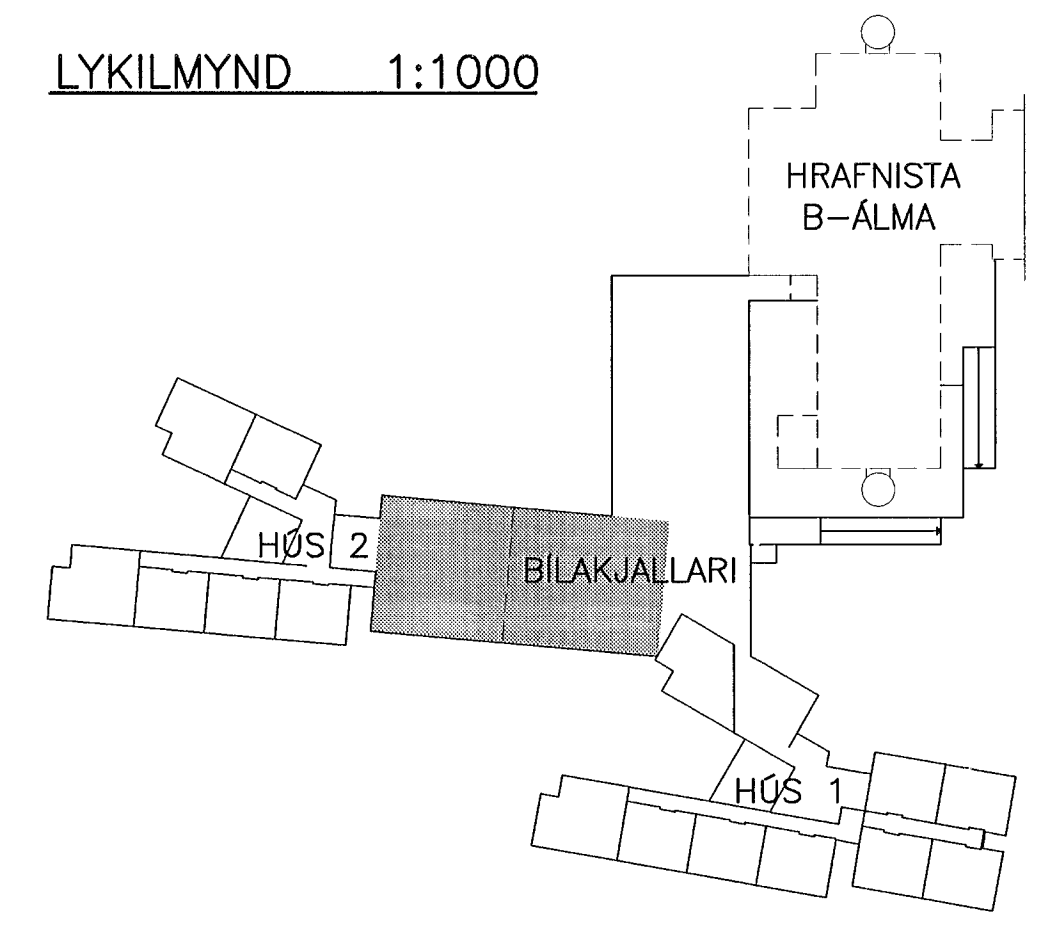

LYKILMYND 1:1000



**SKÝRINGAR:**

- : FLÖRLAMPI 2x36W, IP67, Á LOFT.
- [ ] : ÓT-LJÓS 1x8W, SILOGANDI MED VIDEIGANDI MERKJUM. HANGANDI FRÁ LOFTI.
- [ ] : NEYDARLÝSINGALAMPI 1x9W, Á LOFT.
- [ ] : PL-LAMPI 1x18W, IP67, INNFELT Í VEGG, H:400mm.

BR. DAGS. BREYTING REIKN. TEIKN.

**HRAFNISTA HFJ. – FJÖLBÝLISHÚS VIÐ GARDAVEG**

RAFORKUVIRKI	HANNAÐ/TEIKN. JJ/KK
LAMPAPLAN	ATH.
GRUNNMYND KJALLARI	SAMÞYKKT <i>Su</i>
BILAKJALLARI	KT. 110856-7769

KVARDI 1:50	REYKJAVÍK 08.11.2001
VERKNR. 00370	TEIKN. NR. BR. 3.6.203



**VSÓ RÁÐGJÖF**

BORGARTÓNI 20, 105 REYKJAVÍK, Sími 585-9000, Símbréf 585-9010, Netfang vso@vso.is