


GRUNNMYND 1:50

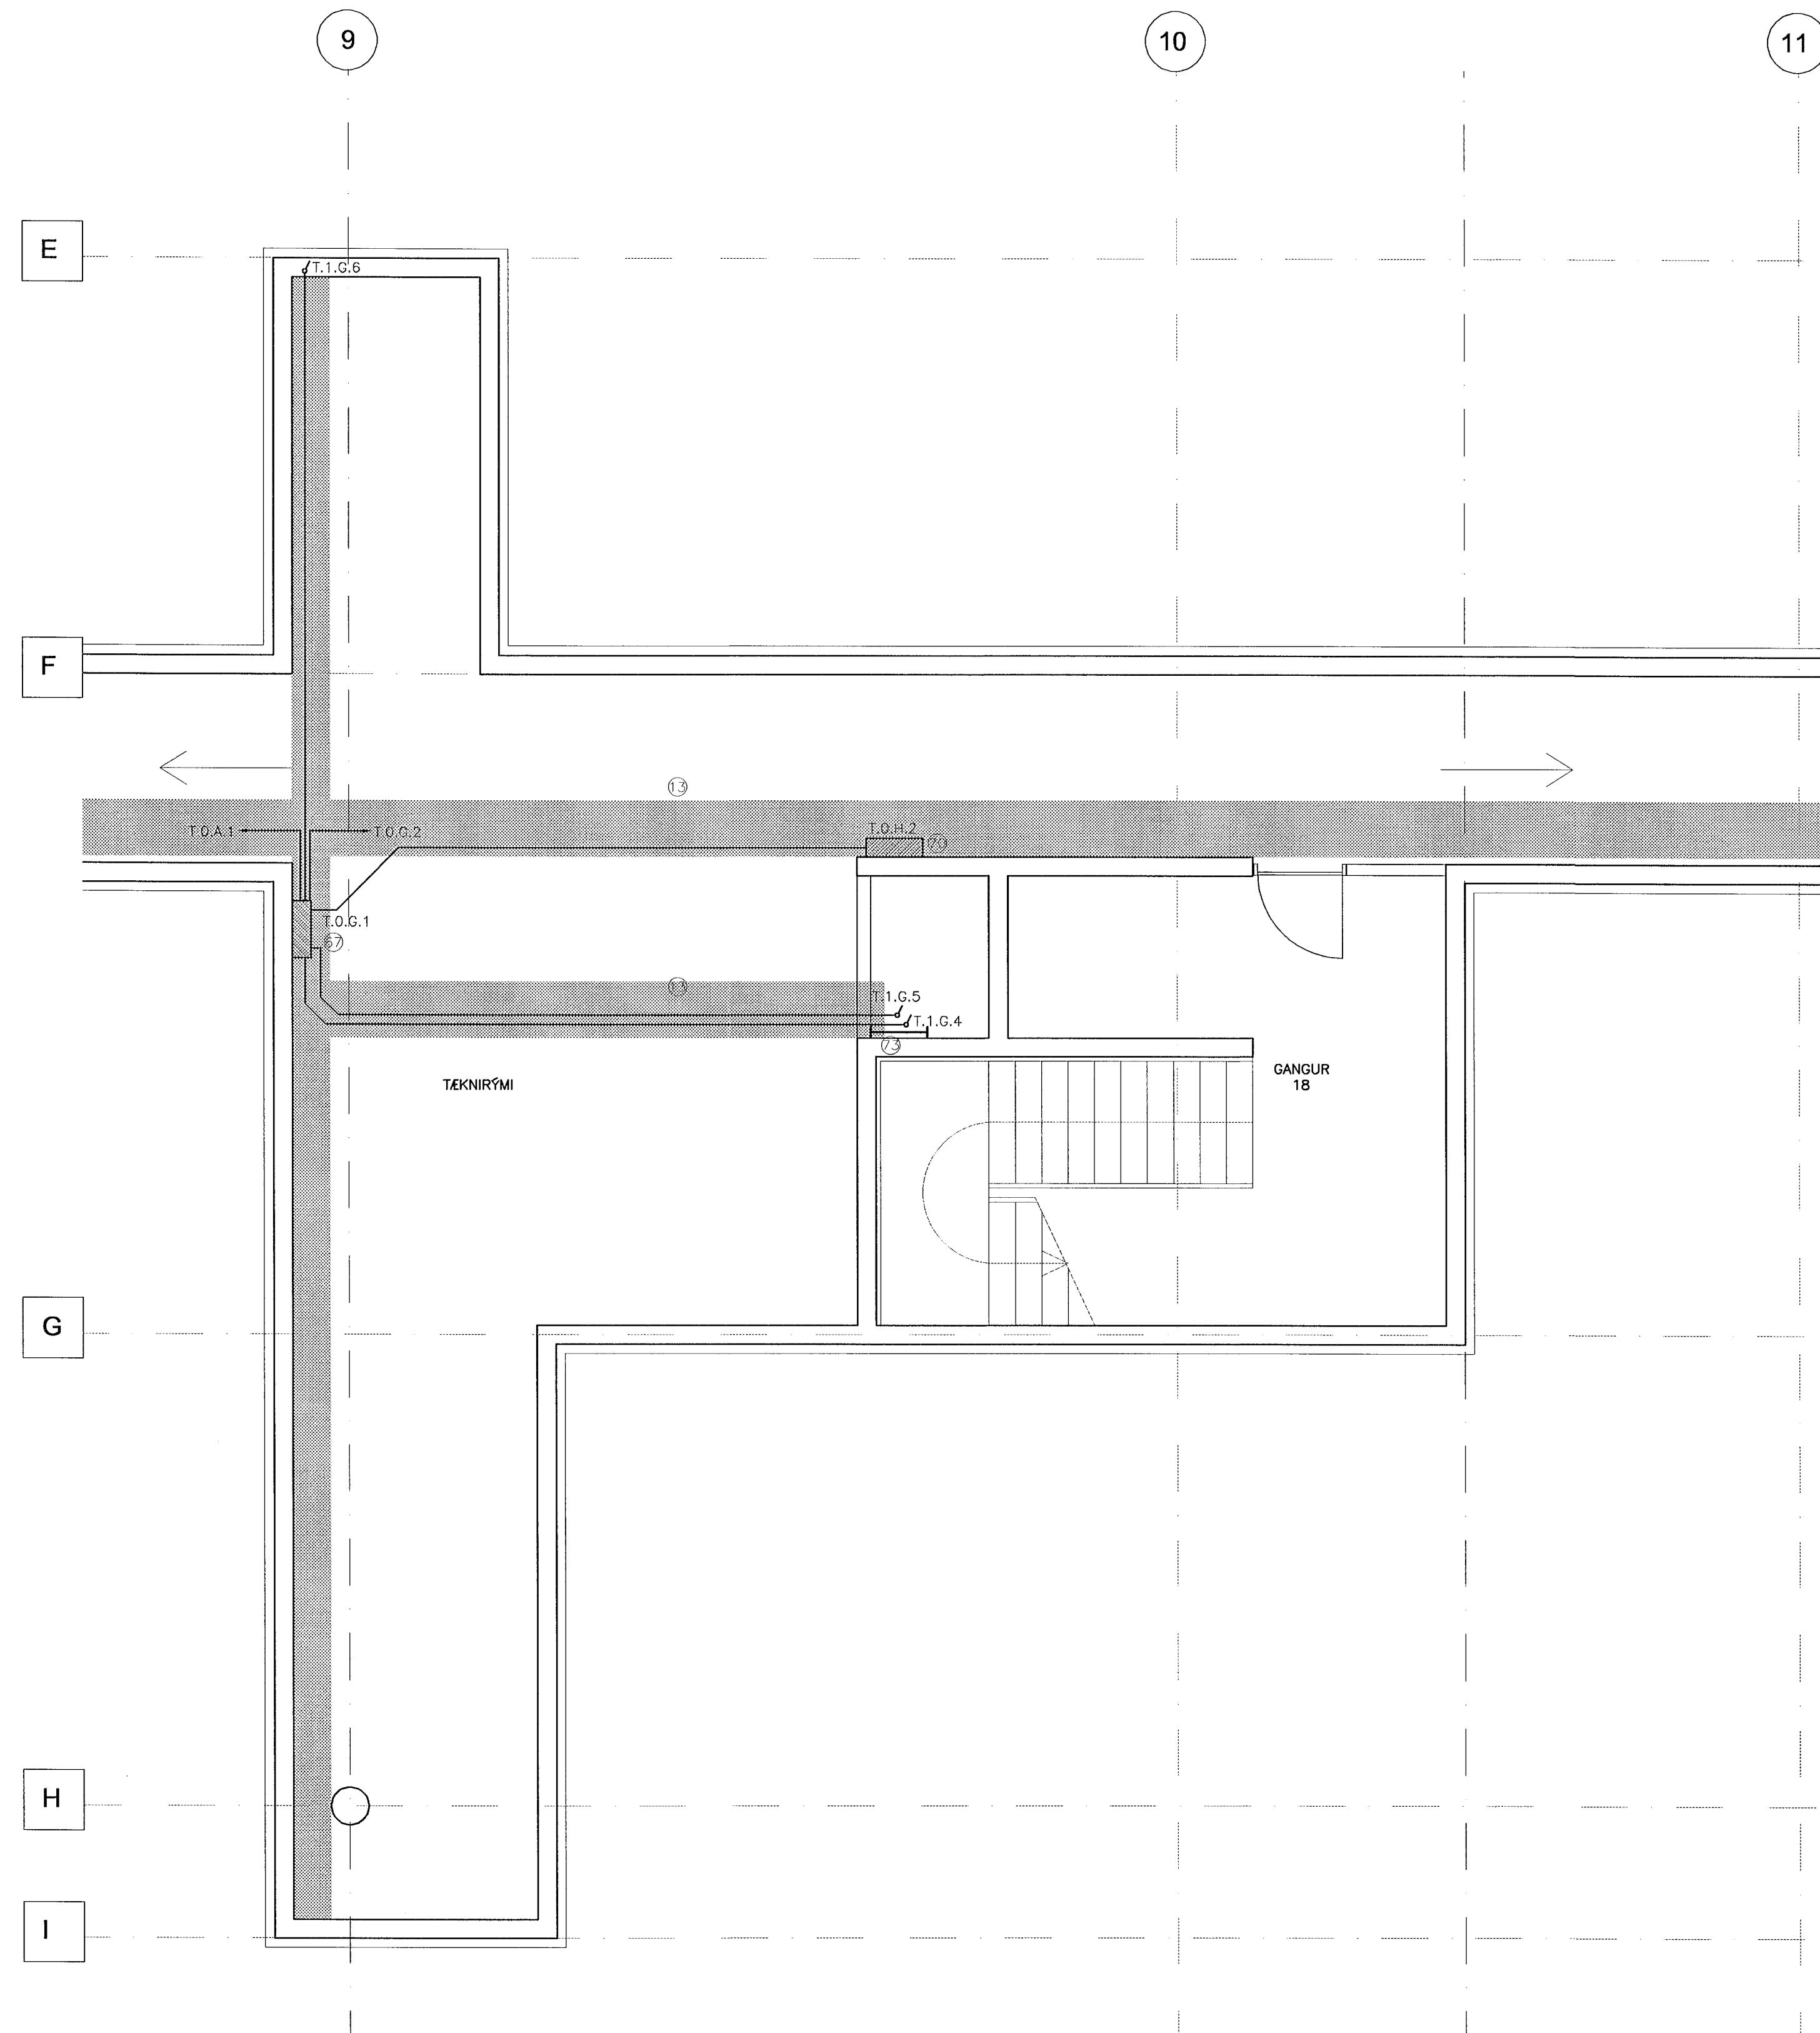


ATHUGASEMDIR OG SKÝRINGAR SJÁ TEIKNINGU B2-R0-VA-001

29. Maí 2002

[Signature]

| BR. | DAGS. | BREYING | REKNI. | TEKNI. |
|-----|-------|---------|--------|--------|
| | | | | |

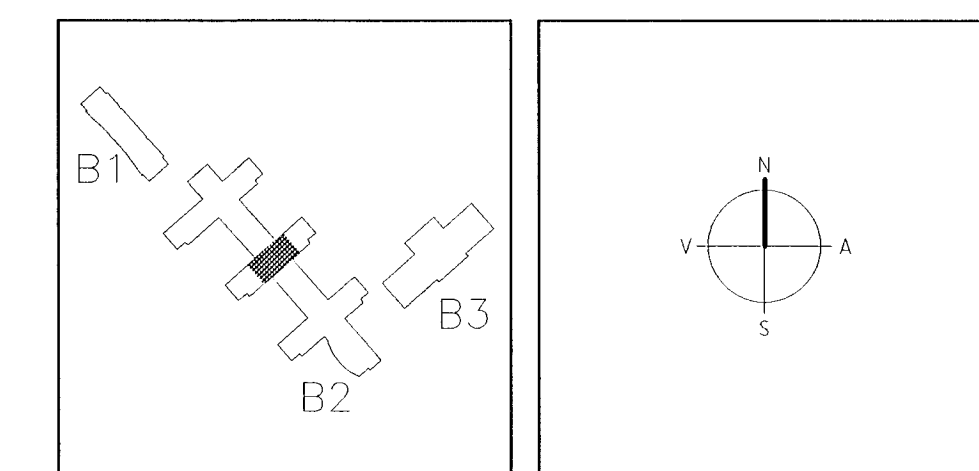

ARKITEKTAR
BERGSTADASTRÆTI 10, RVK
Sími 551-1460, netfang arkitekt@ishoff.is

FINNUR BJÖRGVINSSON
HILMAR ÞÓR BJÖRNSSON
SIGRÍÐUR ÓLAFSDÓTTIR

LANDMÓTUN. EINAR E. SÆMUNDSEN
INGIBJÖRG KRISTJÁNSDÓTTIR
MARGRÉT SIGURDARDÓTTIR

NYPERAUGUR 6 - 200 KÓPAVOGUR - Sími 554 5309 - FAK 554 5300 - NETFANG landmotun@landmotun.is

VSÓ RÁDGJÖF
BORGARTÚN 20, 113 REYKJAVÍK - Sími 595-1000, Símbreyf 595-5010, NETFANG vsor@vso.is

SÓLVANGSVEGUR 4
LÆKJARSKÓLI

| | | |
|--------------------|---------------|--------------------|
| RAFORKUVRIRKI | HANNAÐ/TEKNI. | JJ/LI |
| INSTABUSKERFI | ATH. | <i>[Signature]</i> |
| GRUNNMYND KJALLARA | SAMBÝKKT | <i>[Signature]</i> |
| | KT. | 110808-7789 |
| KVARDI 1:50 | REYKJAVÍK | 15.05.2002 |
| VERKNI. | TEKNI. NR. | BR. |

00258 **B2-R4-VG0-004**