



GRUNNMYND 1:50

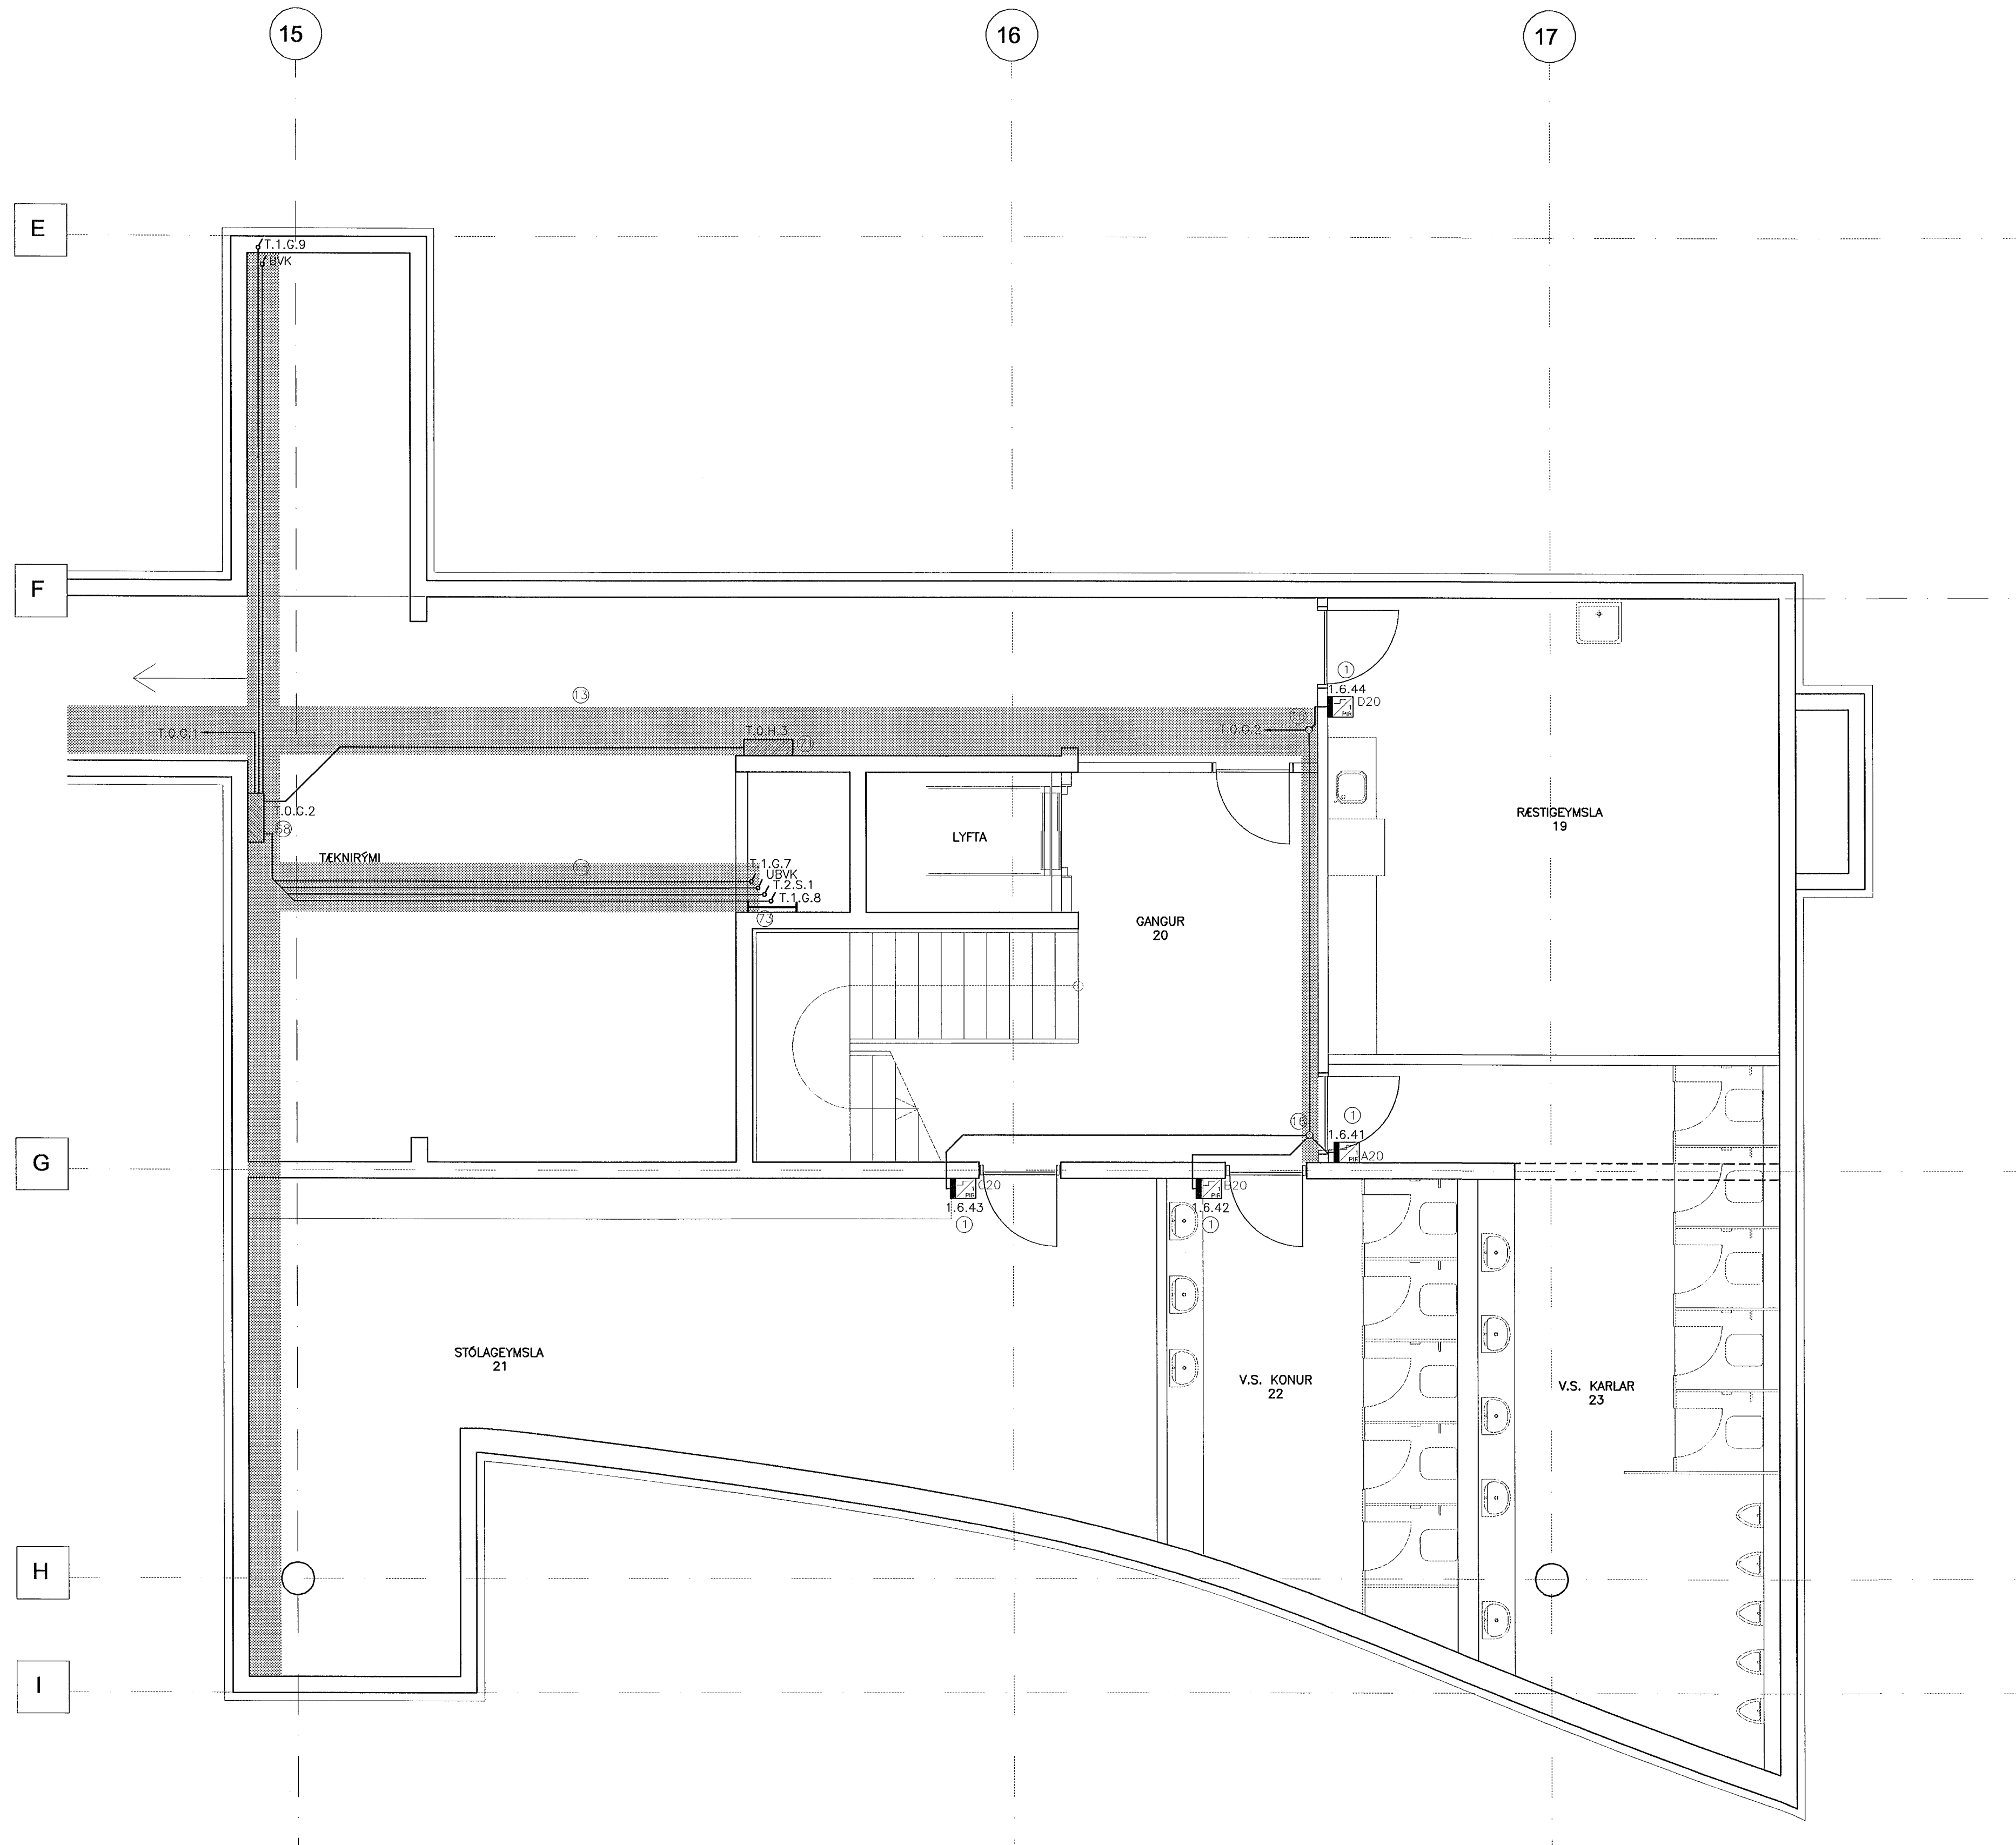

ATHUGASEMDIR OG SKÝRINGAR SJÁ TEIKNINGU B2-R0-VA-001

29. Maí 2002

BR. DAGS. BREYTING REIKN. TEIKN.

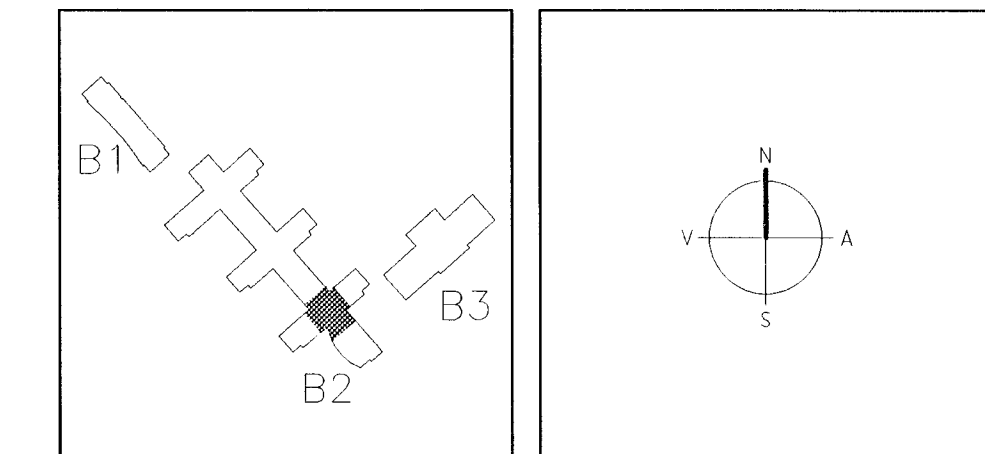

ARKITEKTAR
BERGSTADASTRÆTI 10, RVK.
Sími: 551-1460, netfang: arkitekt@shoff.is

FINNUR BJÖRGVINSSON
HILMAR ÞÓR BJÖRNSSON
SIGRÍÐUR ÓLAFSDÓTTIR

LANDMÖTUN.
HAFNARVEGUR 6 - 200 KÓPAVOGUR - Sími: 554 5300 - Faj: 554 0300 - Netfang: landmet@landmet.is

VSÓ RÁÐGJÖF
BORGARTÚN 20, 105 REYKJAVÍK, Sími: 595-5000, Símbreyf: 595-5010, Netfang: vs@vs.is

SÓLVANGSVEGUR 4
LÆKJARSKÓLI

RAFORKUVRIRKI	HANNAÐ/TEIKN.	J/L
INSTABUSKERFI	ATH.	su
GRUNNMYND KJALLARA	SAMBÝKKT	KT
SVARÐI 1:50	REYKJAVÍK	110858-7789
VERKNR.	TEIKN. NR.	REYKJAVÍK
00258	B2-R4-VG0-006	15.08.2002