



GRUNNMYND 1.HÆÐ 1:50

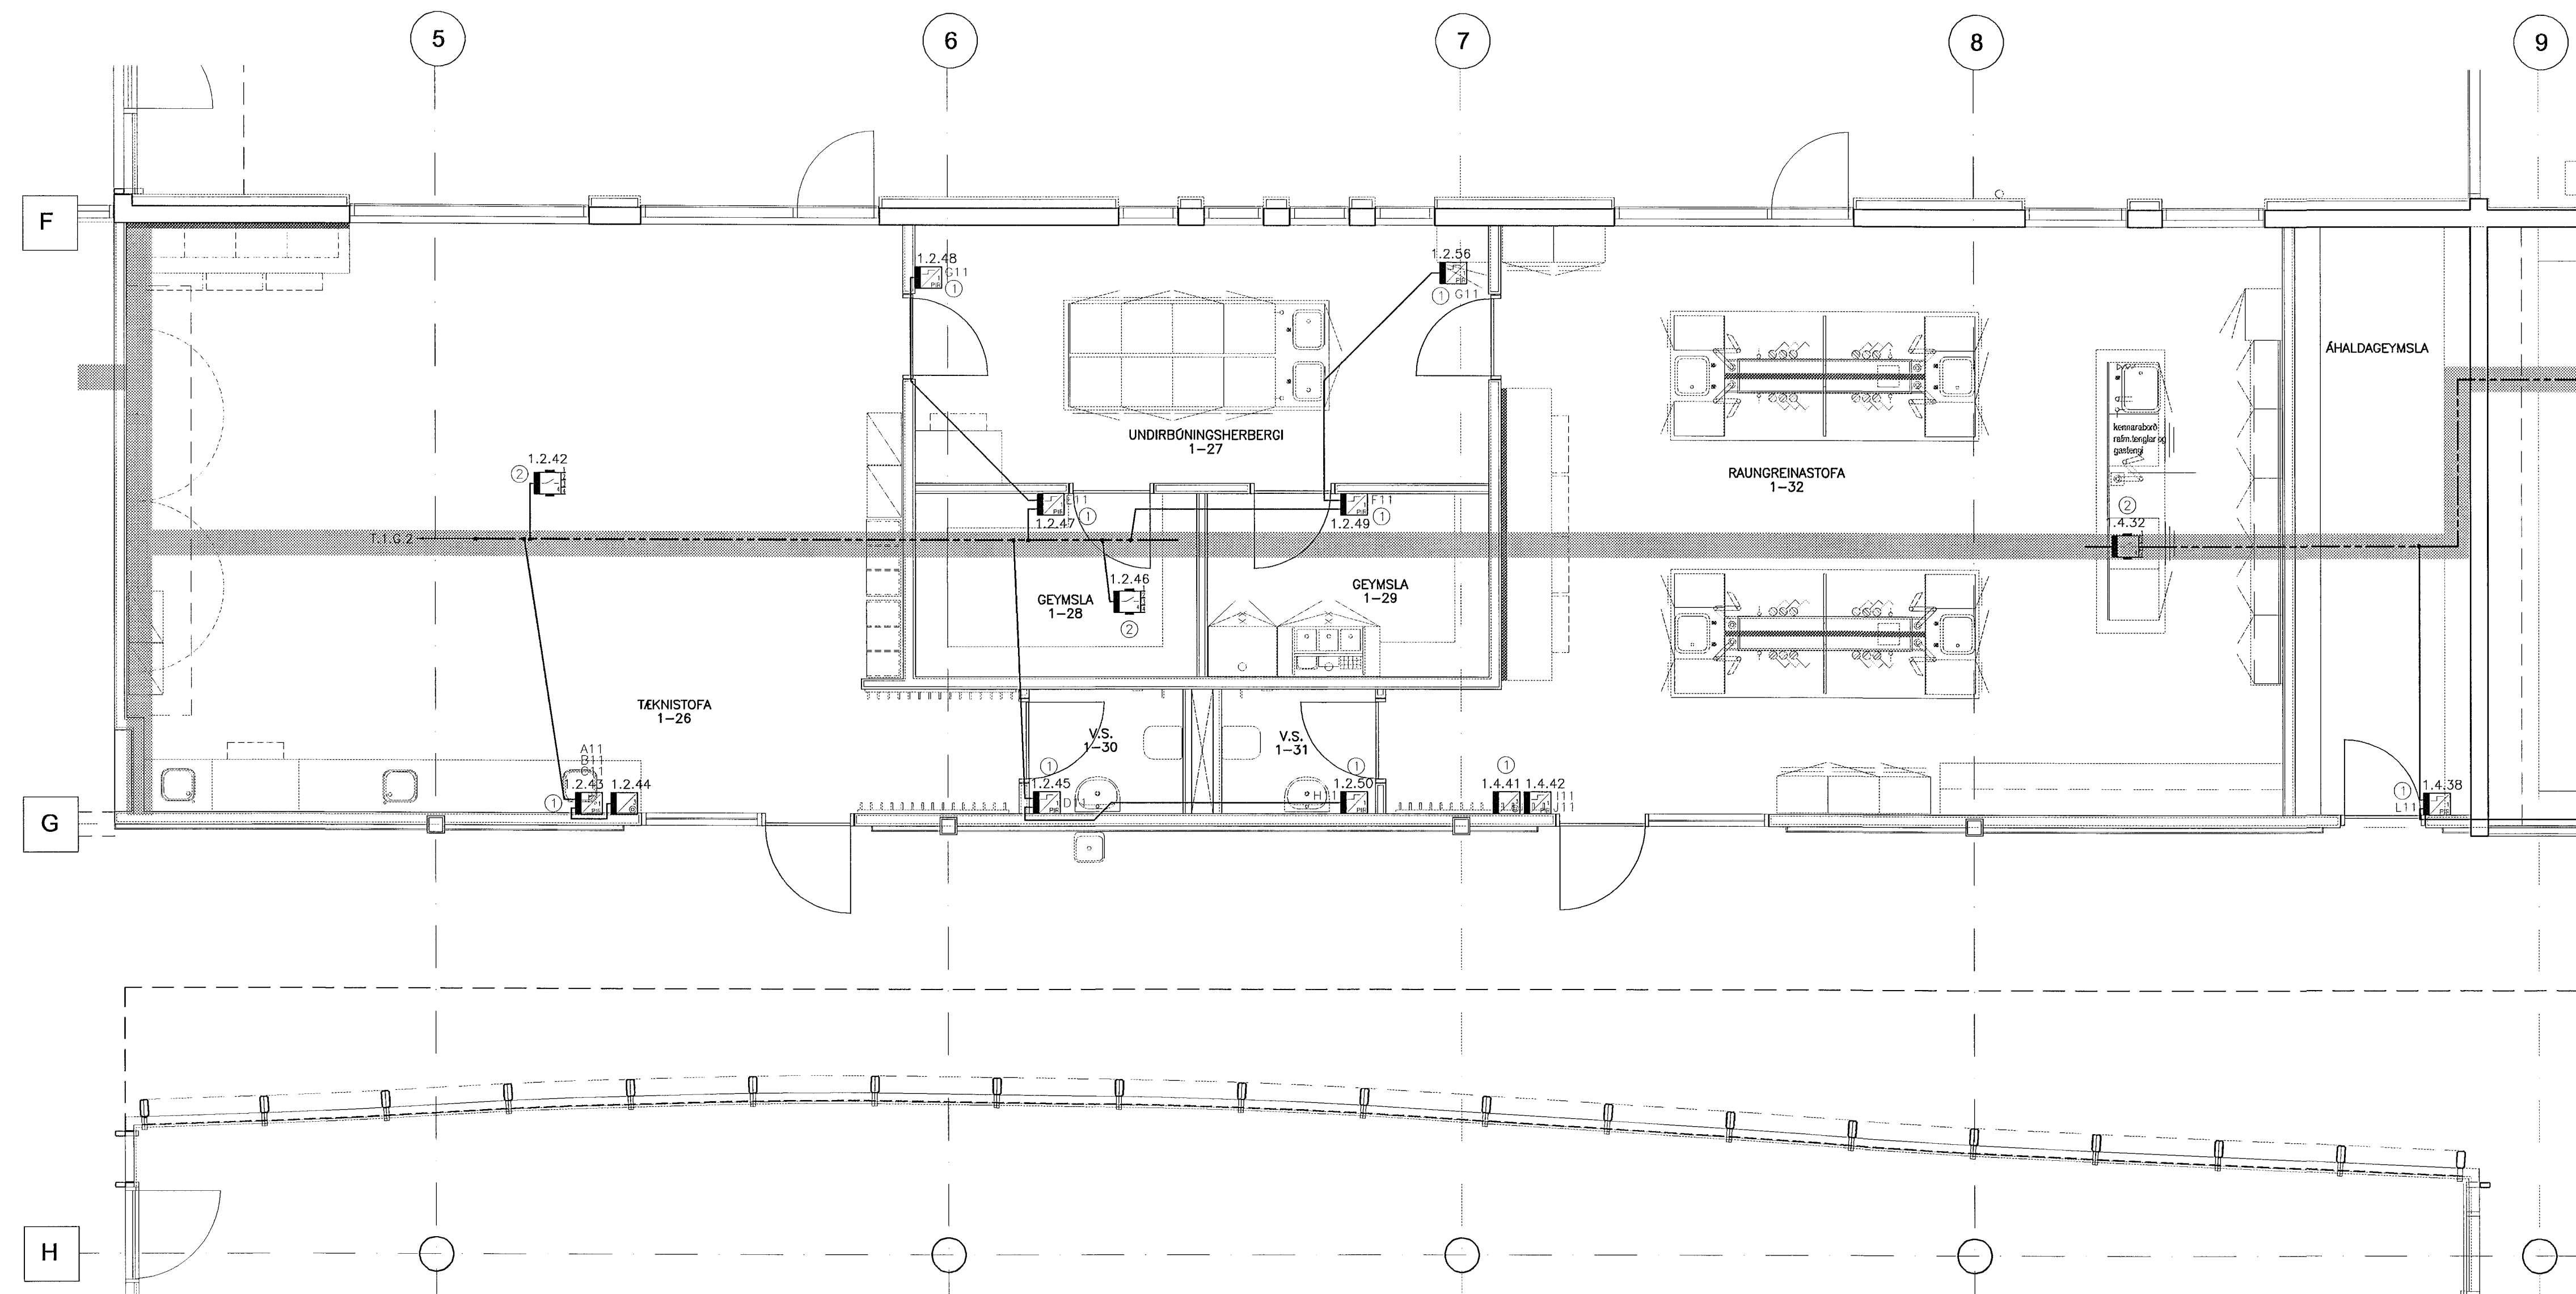

ATHUGASEMDIR OG SKÝRINGAR SJÁ TEIKNINGU B2-RO-VA-001

29. Maí 2002

BR. DAGS. BREYTING REKNI. TEKNI.

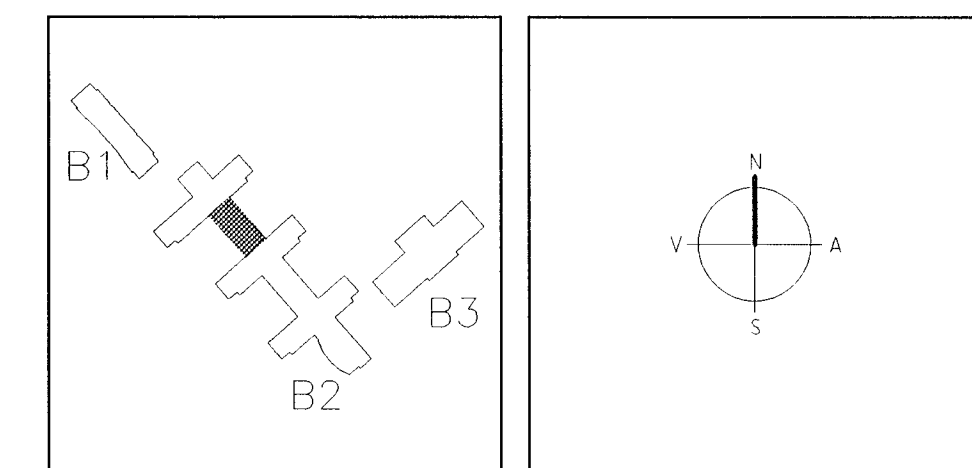

ARKITEKTAR
BERGSTADASTRÆTI 10, RVK.
Sími: 551-1460, netfang:arkitekt@sthoif.is

FINNUR BJÖRGVINSSON
HILMAR ÞÓR BJÖRNSSON
SIGRÍÐUR ÓLAFSDÓTTIR

LANDMÖTUN
HVERFANGUR 6 - 100 KÓPÁVOGUR - 100 554 5300 - FAX: 534 5350 - NETFANG: landmotun@landmotun.is

VSÓ
VSÓ RAÐGLJÓF BÍÐARTRON 20, 105 REYKJAVÍK, SM 585-9000, ZÍMBÉF 585-9010, NETFANG: vso@vso.is

SÓLVANGSVEGUR 4
LÆKJARSKÓLI

RAFORKUVIRKI
INSTABUSKERFI
GRUNNMYND 1. HÆÐ

HANNAÐ/TEKNI. J/L
ATH. *EX*
SAMÞYKKT *Sn*

KV. NR. 1:50
VERKNR. 00258

REYKJAVÍK 15.05.2001

TEKNI. NR. B2-R4-VG1-004