


GRUNNMYND 1.HÆÐ 1:50

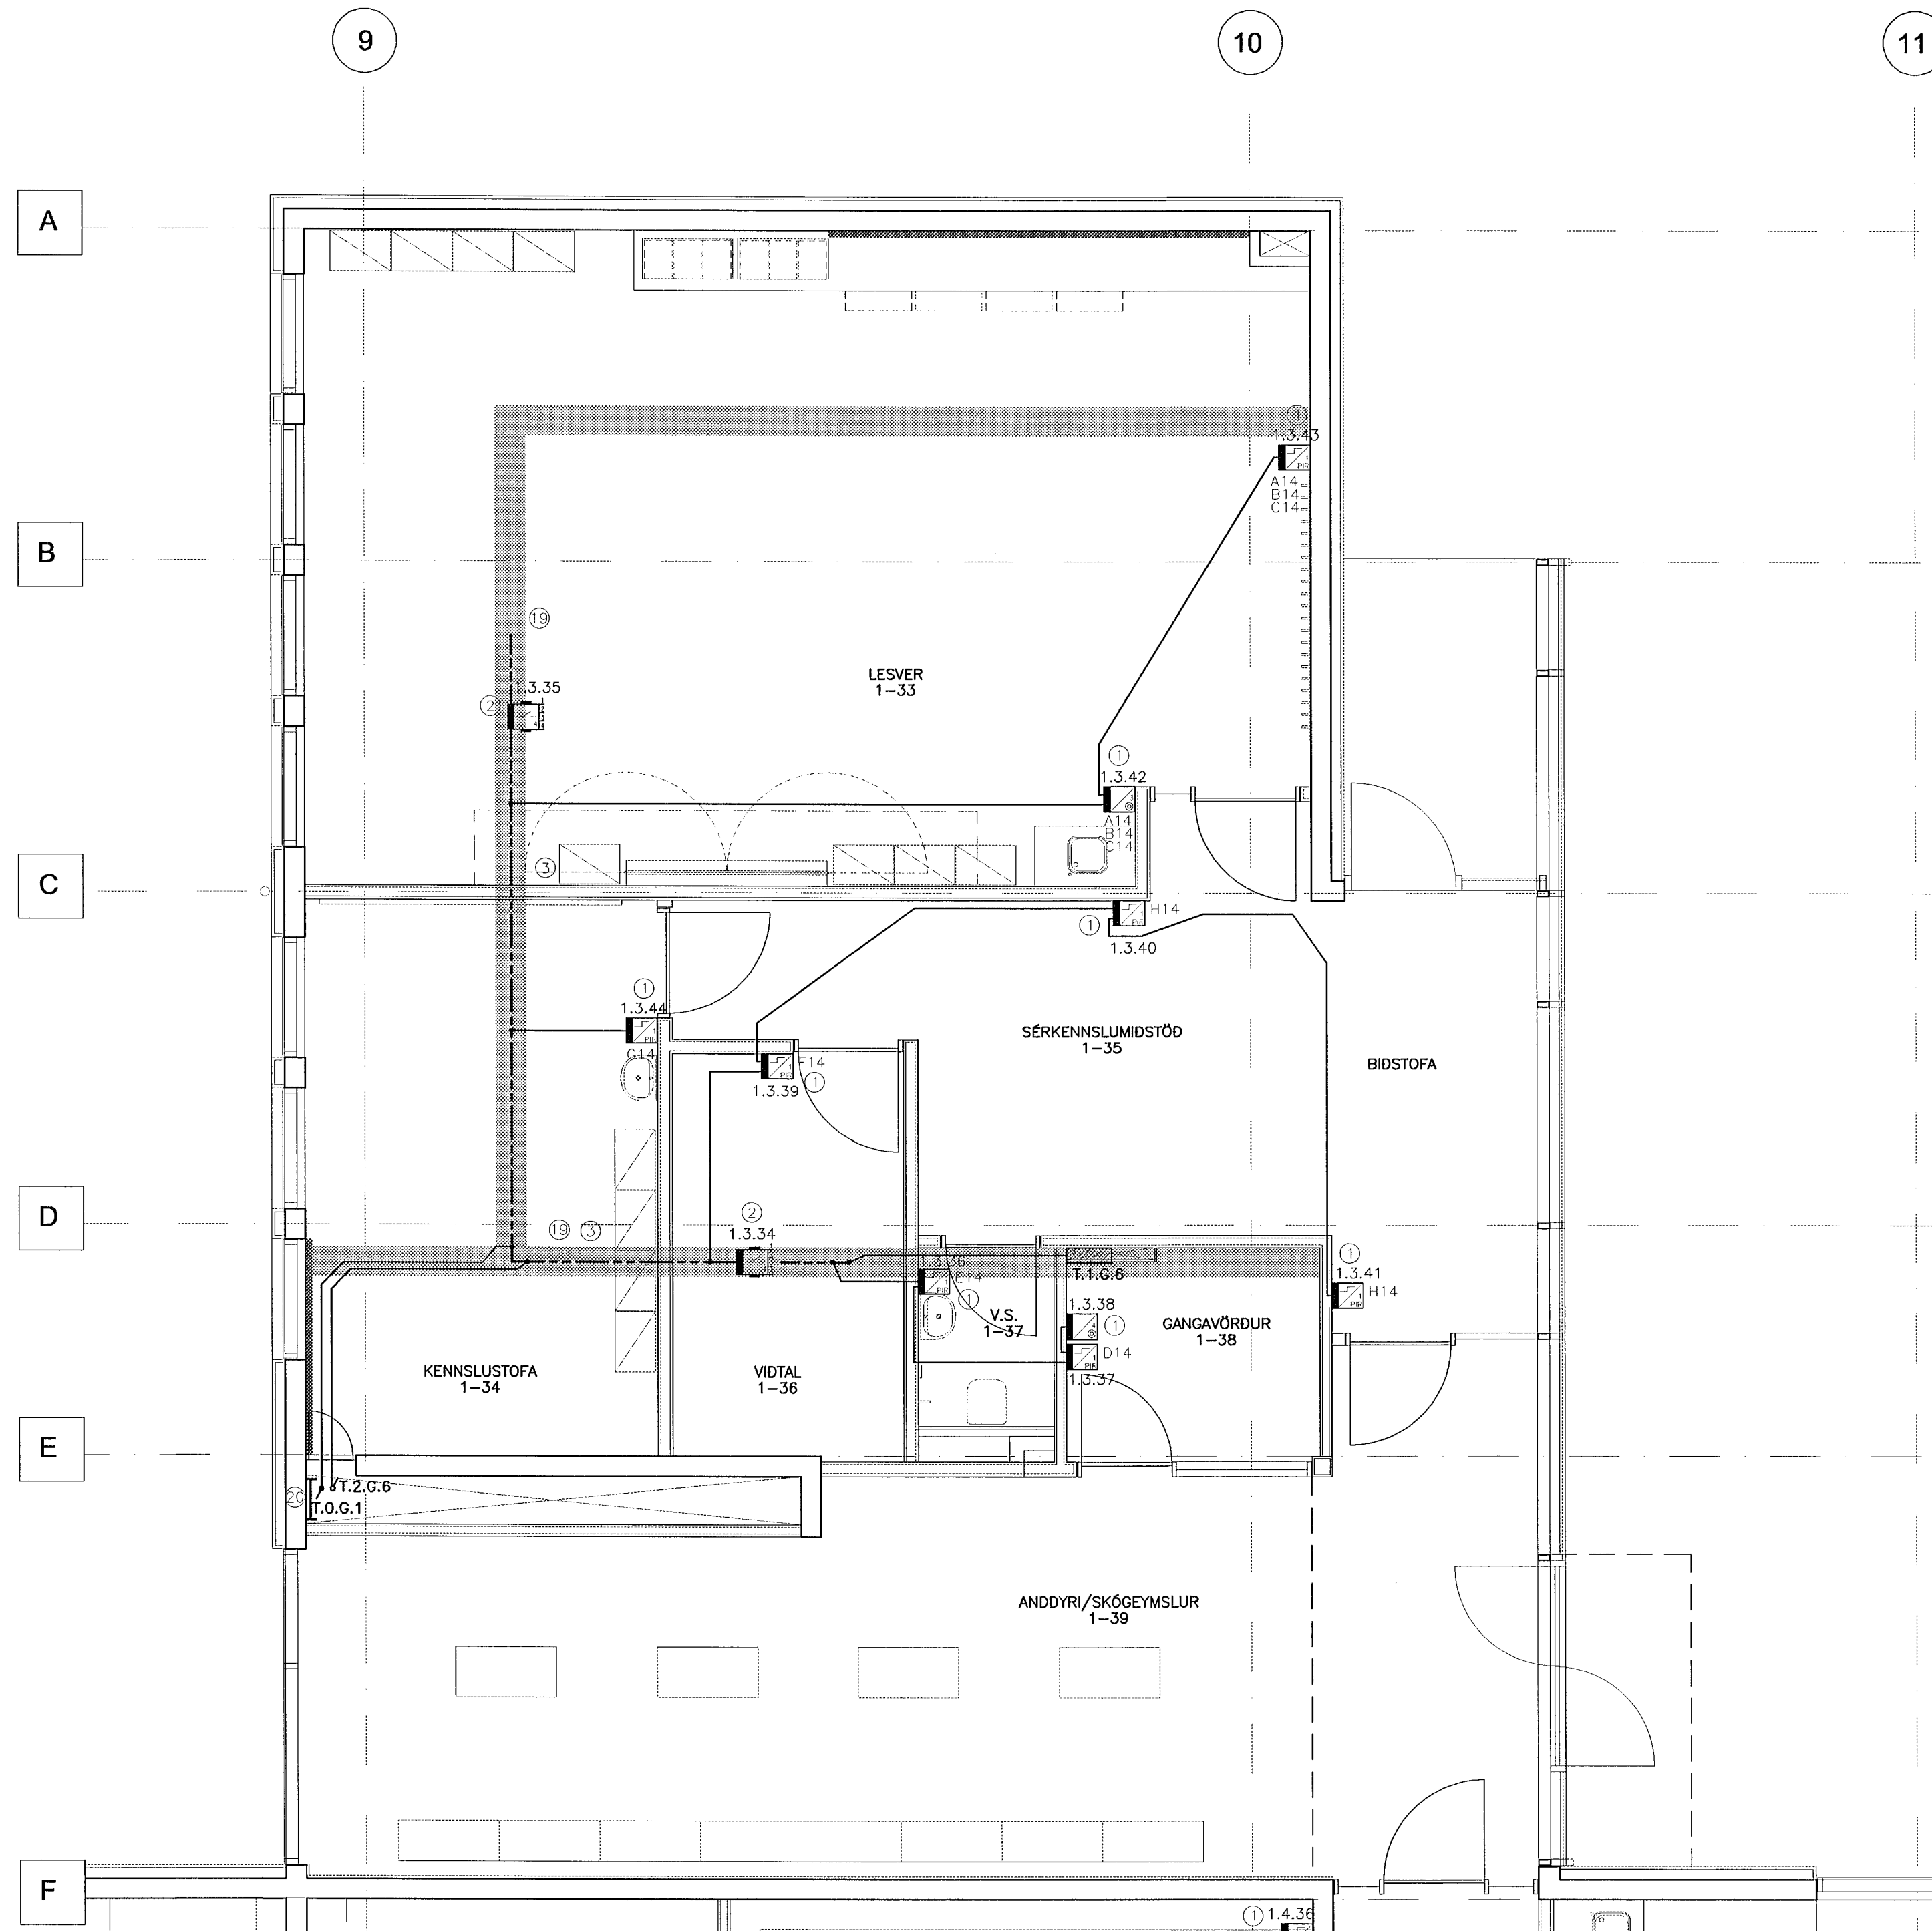


ATHUGASEMDIR OG SKÝRINGAR SJÁ TEIKNINGU B2-R0-VA-001

29. Maí 2002

A.C.

BR. DAGS. BREYTING REKNI. TEKNI.

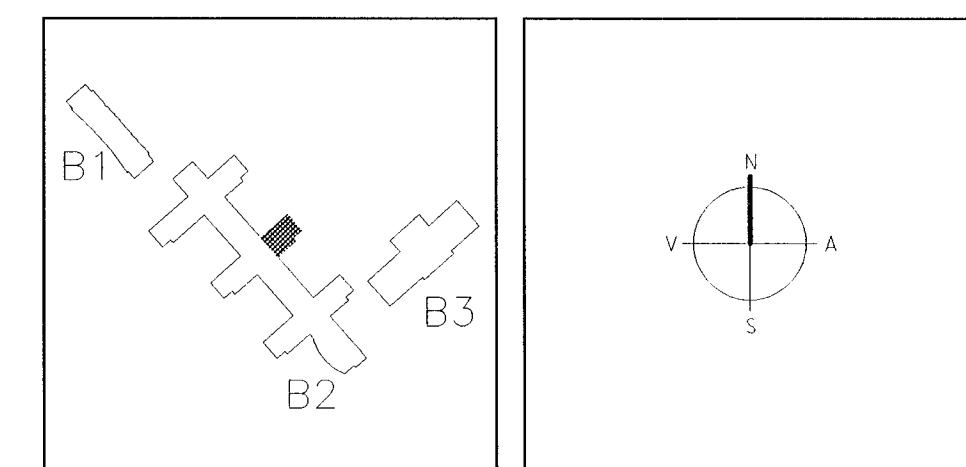

ARKITEKTAR
BERGSTADASTRÆTI 10, RVK.
Sími: 551-1460, netfang: arkitekti@sthoif.is

FINNUR BJÖRGVINSSON
HILMAR ÞÓR BJÖRNSSON
SIGRÍÐUR ÓLAFSDÓTTIR

LANDMÖTUN
HAFNARSTRÆTI 20, 105 HAFNARVÖR - Sími: 354 5300 - FAK: 534 5360 - NETFANG: landmotun@landmotun.is

VSÓ
VSÓ HÁGGJÓF - BORGARTÚNI 20, 105 REYKJAVÍK - Sími: 585-9000, Símaþéfi: 585-9010, NETFANG: vs@vsod.is

SÓLVANGSVEGUR 4
LÆKJARSKÓLI

RAFORKUVERKI
INSTABUSKERFI
GRUNNMYND 1. HÆÐ

HANNAÐ/TEKNI. ÚJ/LL
ATH. *CA*
SAMÞYKKT *su*
KT. 110858-7769

KVARDI 1:50
VEIKNI. REYKJAVÍK 15.05.2001

00258
TEKNI. NR. B2-R4-VG1-005