



GRUNNMYND 1.HÆÐ 1:50

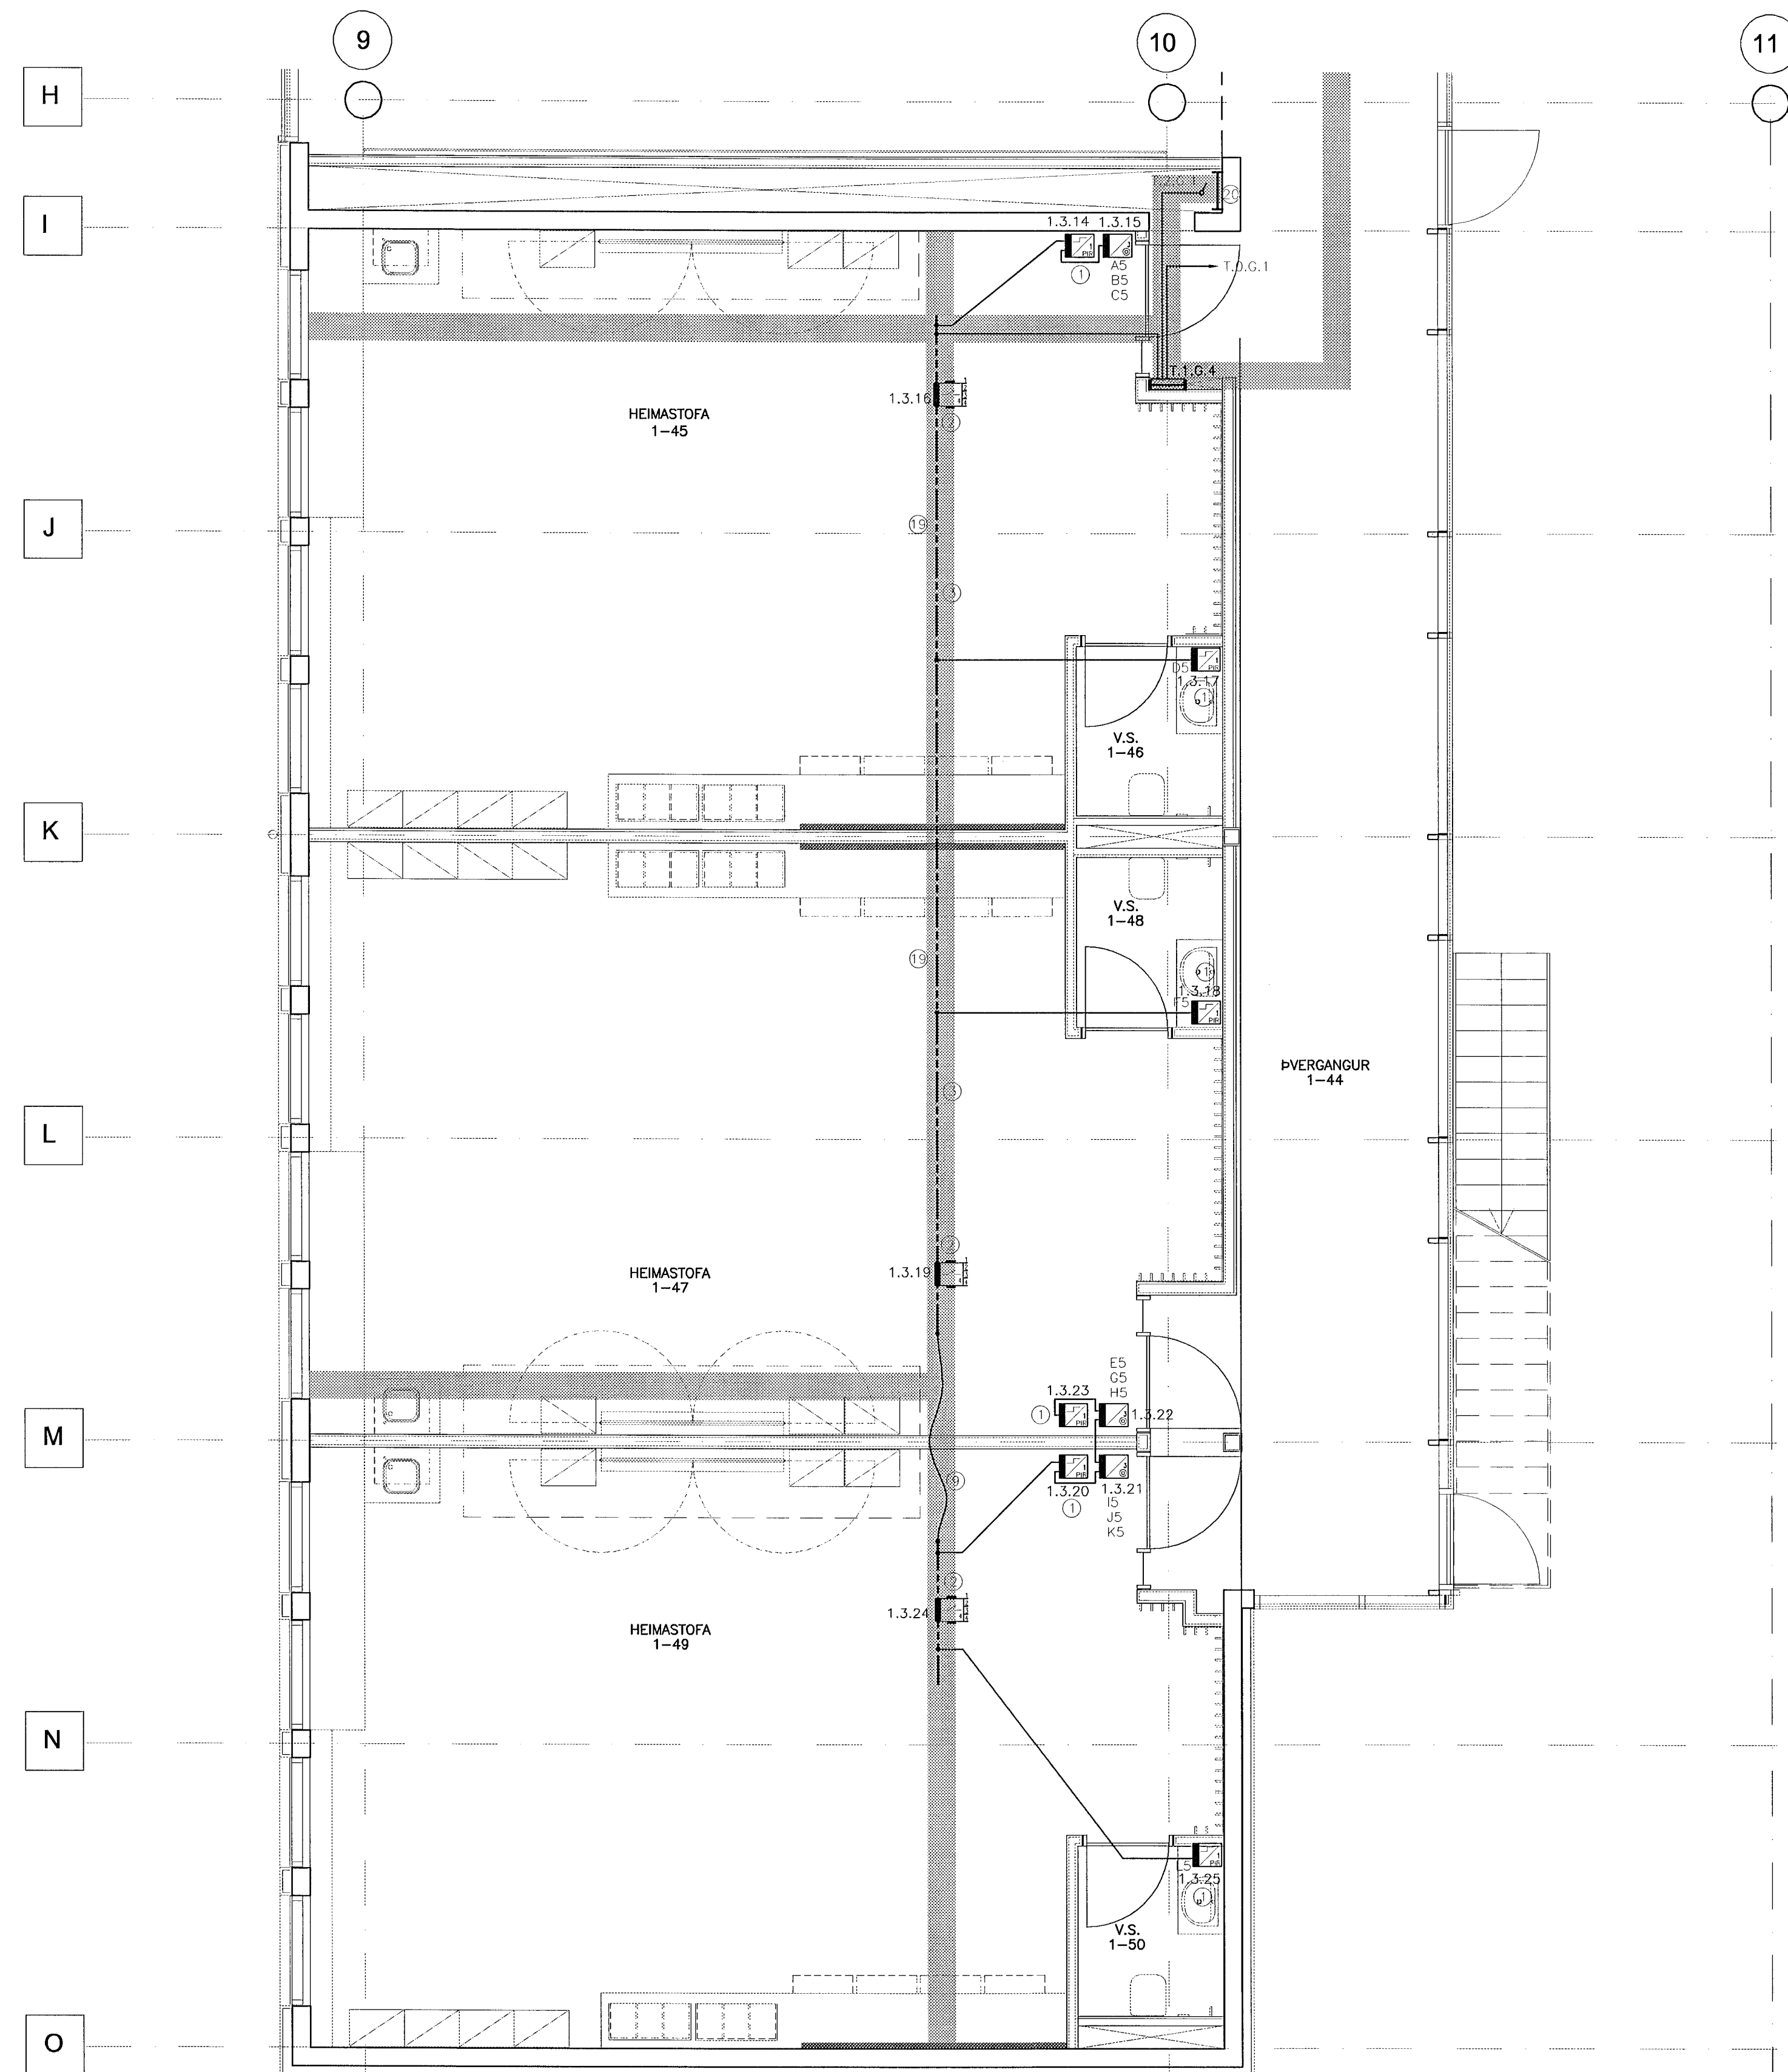

ATHUGASEMDIR OG SKÝRINGAR SJÁ TEIKNINGU B2-R0-VA-001

29. Maí 2002

BR. DAGS. BREYTING REKNI. TEKN.

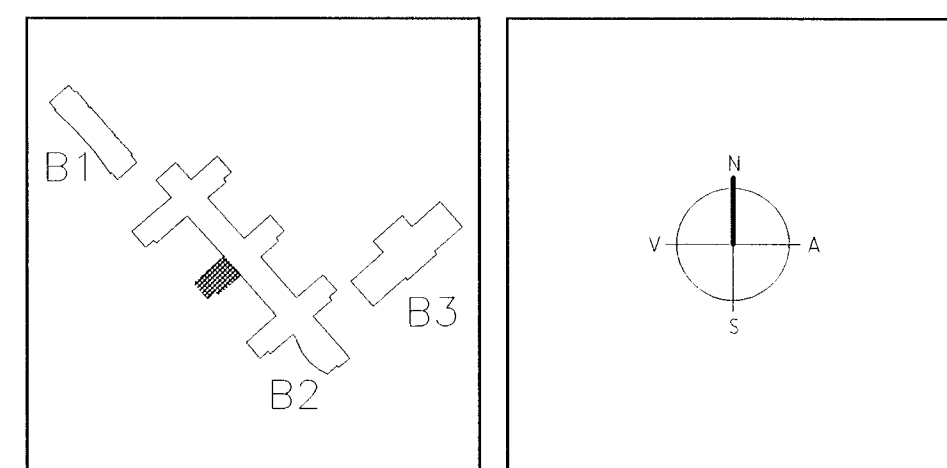

ARKITEKTAR
 BERGSTADASTRÆTI 10, RVK.
 Sími: 551-1460, netfang: arkitekti@isholf.is

FINNUR BJÖRGVINSSON
HILMAR ÞÓR BJÖRNSSON
SIGRÍÐUR ÓLAFSDÓTTIR

LANDMÖTUN
 VÍÐLAVEGUR 4 - 100 KOPAVOGUR - Sími: 554 5300 - Fax: 554 5300 - Netfang: landmotun@landmotun.is

VSÓ
 VSÓ RÁÐGLJÓF BORGARTÚNI 20, 105 REYKJAVÍK, Sími: 585-9000, Símbreyf: 585-9010, Netfang: vsos@vsos.is

SÓLVANGSVEGUR 4
LÆKJARSKÓLI

RAFORKUVRKI HANNAÐ/TEIKN. JÚ/LL
 INSTABUSKERFI ATH. E.S.
 GRUNNMYND 1. HÆÐ SAMÞYKKT SÚ

KT. 110856-7789

KVARÐI 1:50 REYKJAVÍK 15.05.2001

VERKNR. TEKNI. NR. BR.

00258 B2-R4-VG1-007