


GRUNNMYND 1.HÆÐ 1:50

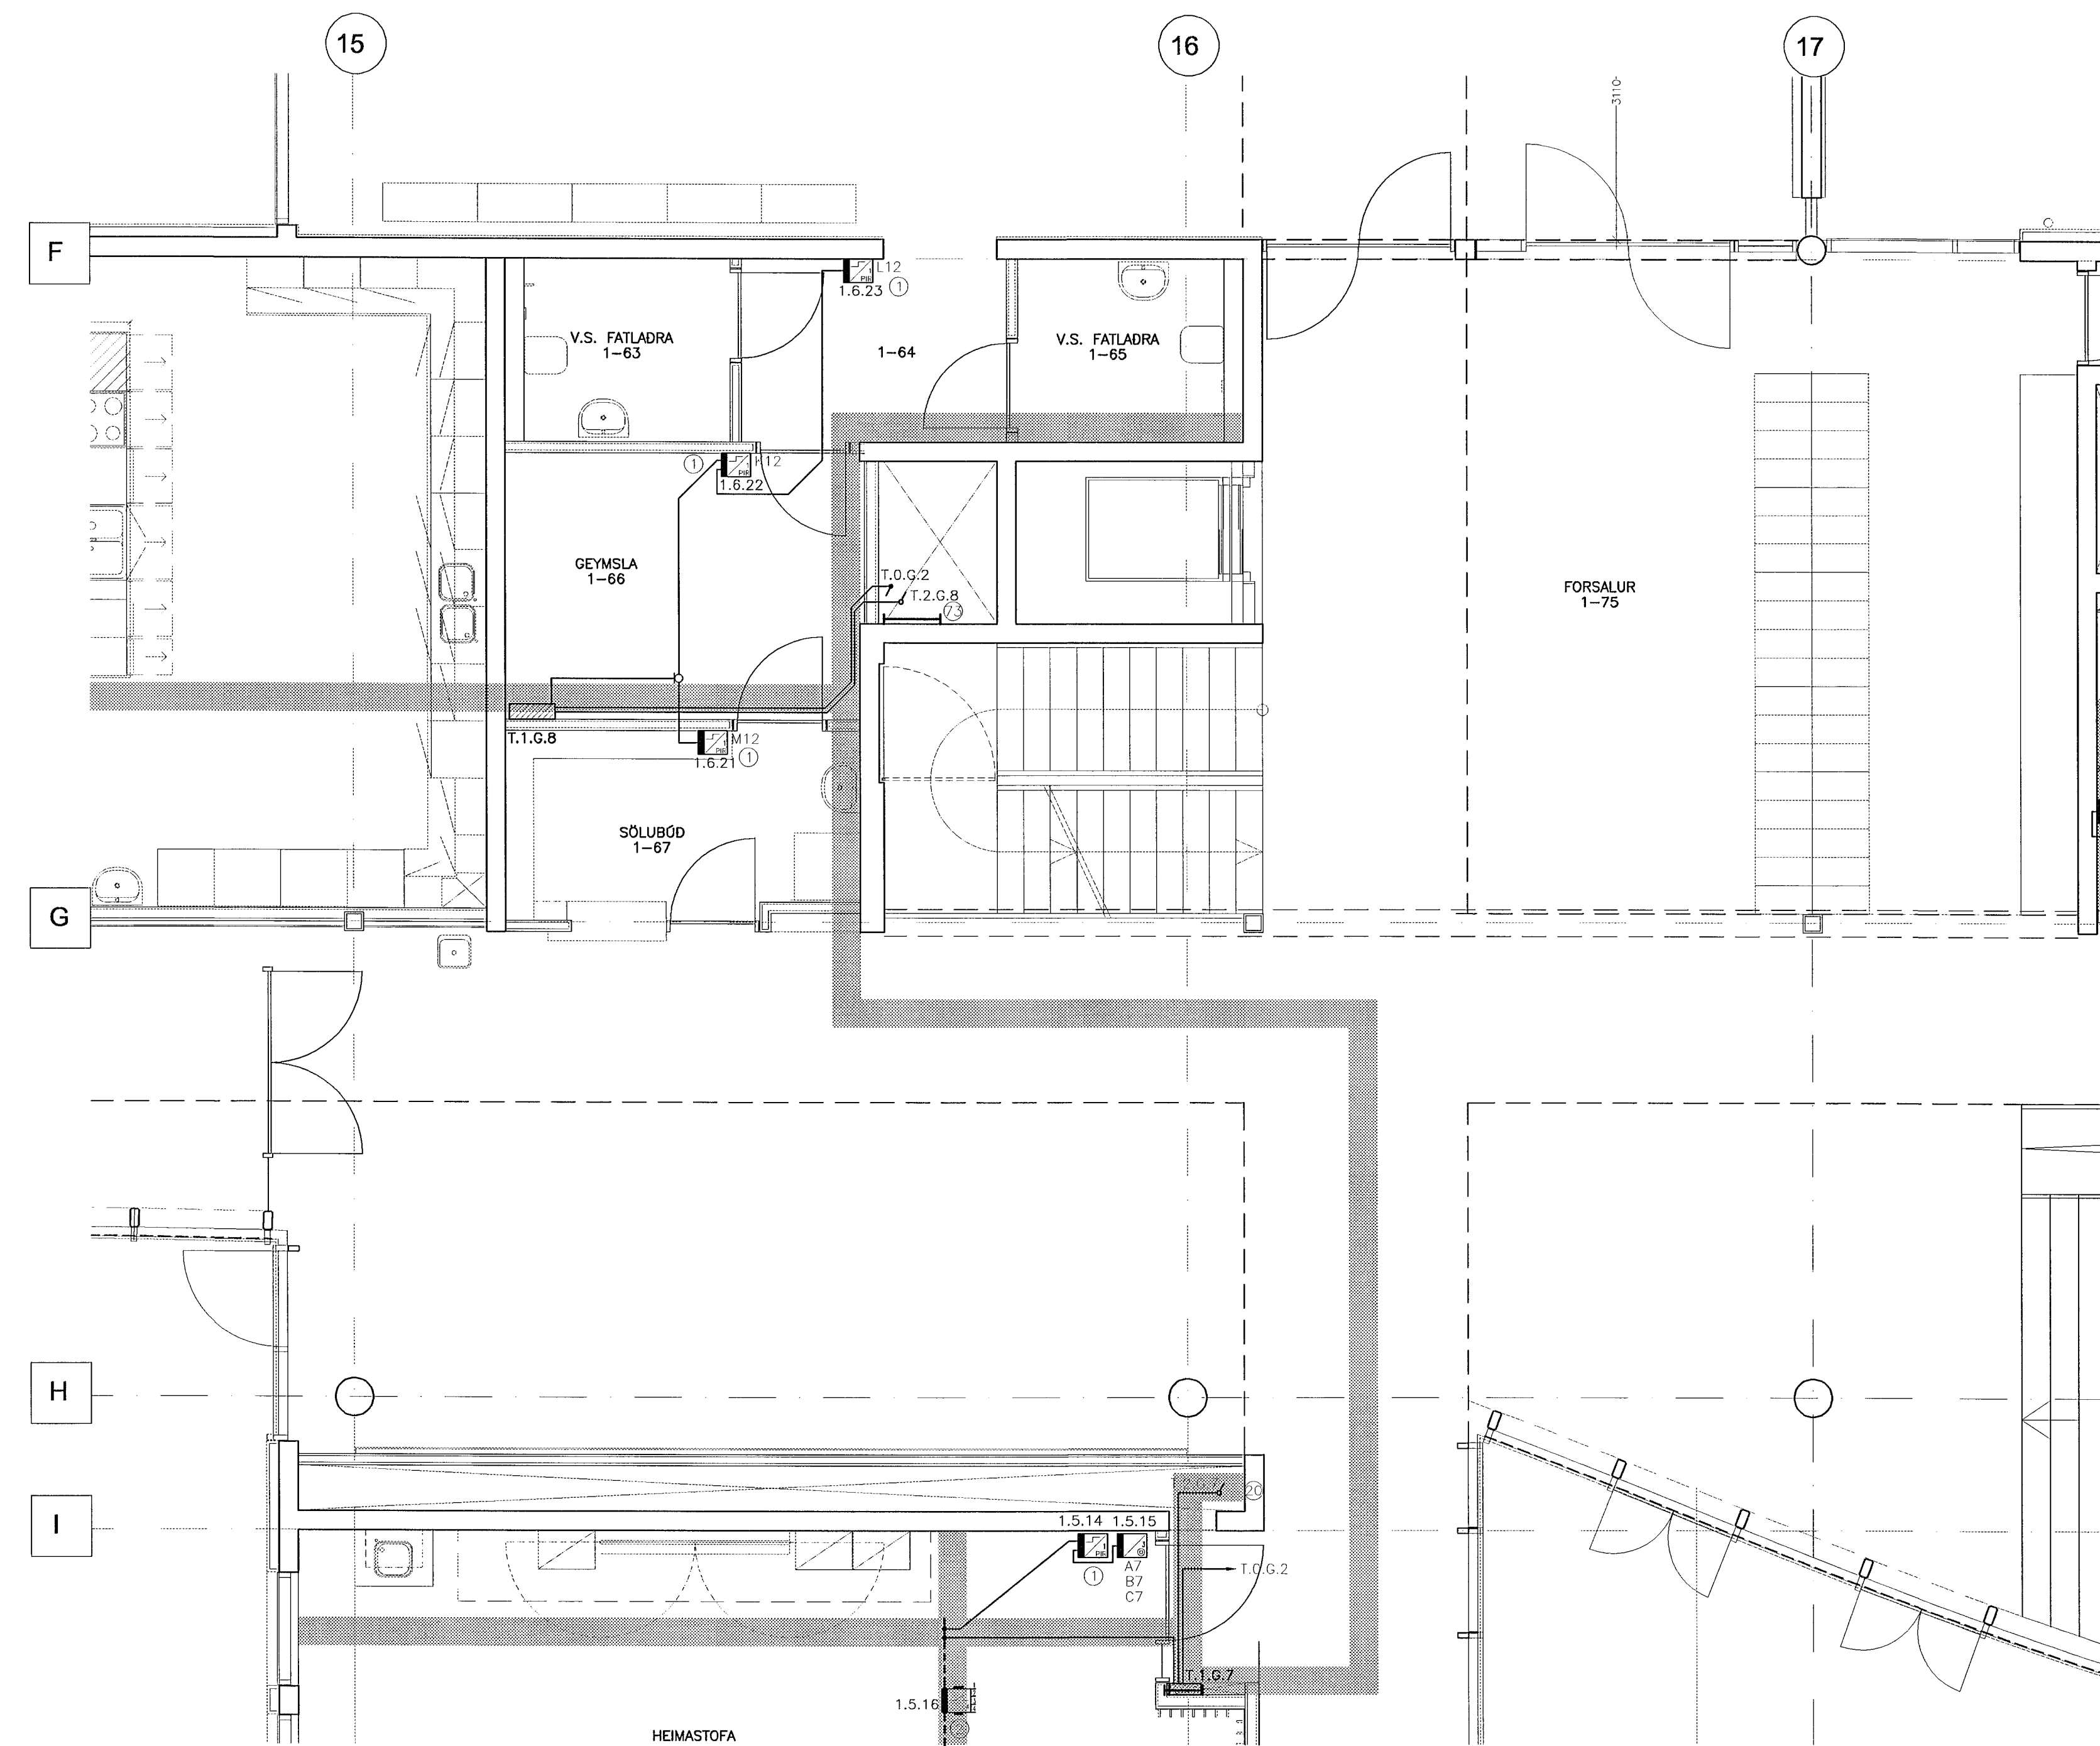


ATHUGASEMDIR OG SKÝRINGAR SJÁ TEIKNINGU B2-R0-VA-001

29. Maí 2002

Handwritten signature

BR. DAGS. BREYTING REIKN. TEKN.

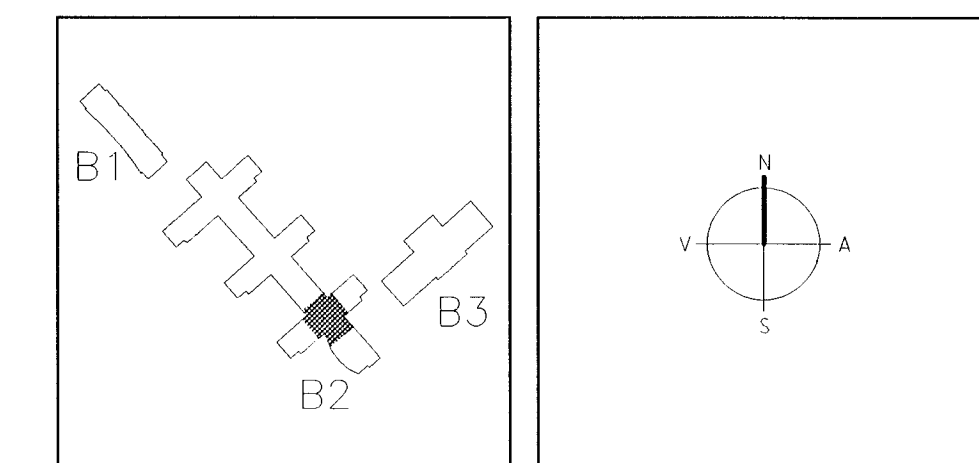

ARKITEKTAR
 BERGSTADASTRÆTI 10, RVK
 sími: 351-1480, netfang: arkitekt@shot.is

FINNUR BJÖRGVINSSON
HILMAR ÞÓR BJÖRNSSON
SIGRÍÐUR ÓLAFSDÓTTIR

LANDMÖTUN
 HAFNARSTRÆTI 20, 105 REYKJAVÍK, SÍMI: 595-9000, SÍMIRÉP: 595-9010, NETFANG: landmotun@landmotun.is

VSÓ
 VSÓ RÁÐGLJÓF BORGARTÚN 20, 105 REYKJAVÍK, SÍMI: 595-9000, SÍMIRÉP: 595-9010, NETFANG: vs@vsu.is

SÓLVANGSVEGUR 4
LÆKJARSKÓLI

RAFORKUVRIRKI
 INSTABUSKERFI
 GRUNNMYND 1. HÆÐ

HANNAÐ/TEKIN: JJ/L
 ATH: *Handwritten initials*
 SAMÞYKKT: *Handwritten initials*
 KT: 110898-7769
 REYKJAVÍK: 15.05.2001

KVARDI 1:50
 VERNRN: 00258
 TEKN. NR.: B2-R4-VG1-010
 BR.: 00258