



GRUNNMYND 1.HÆÐ 1:50

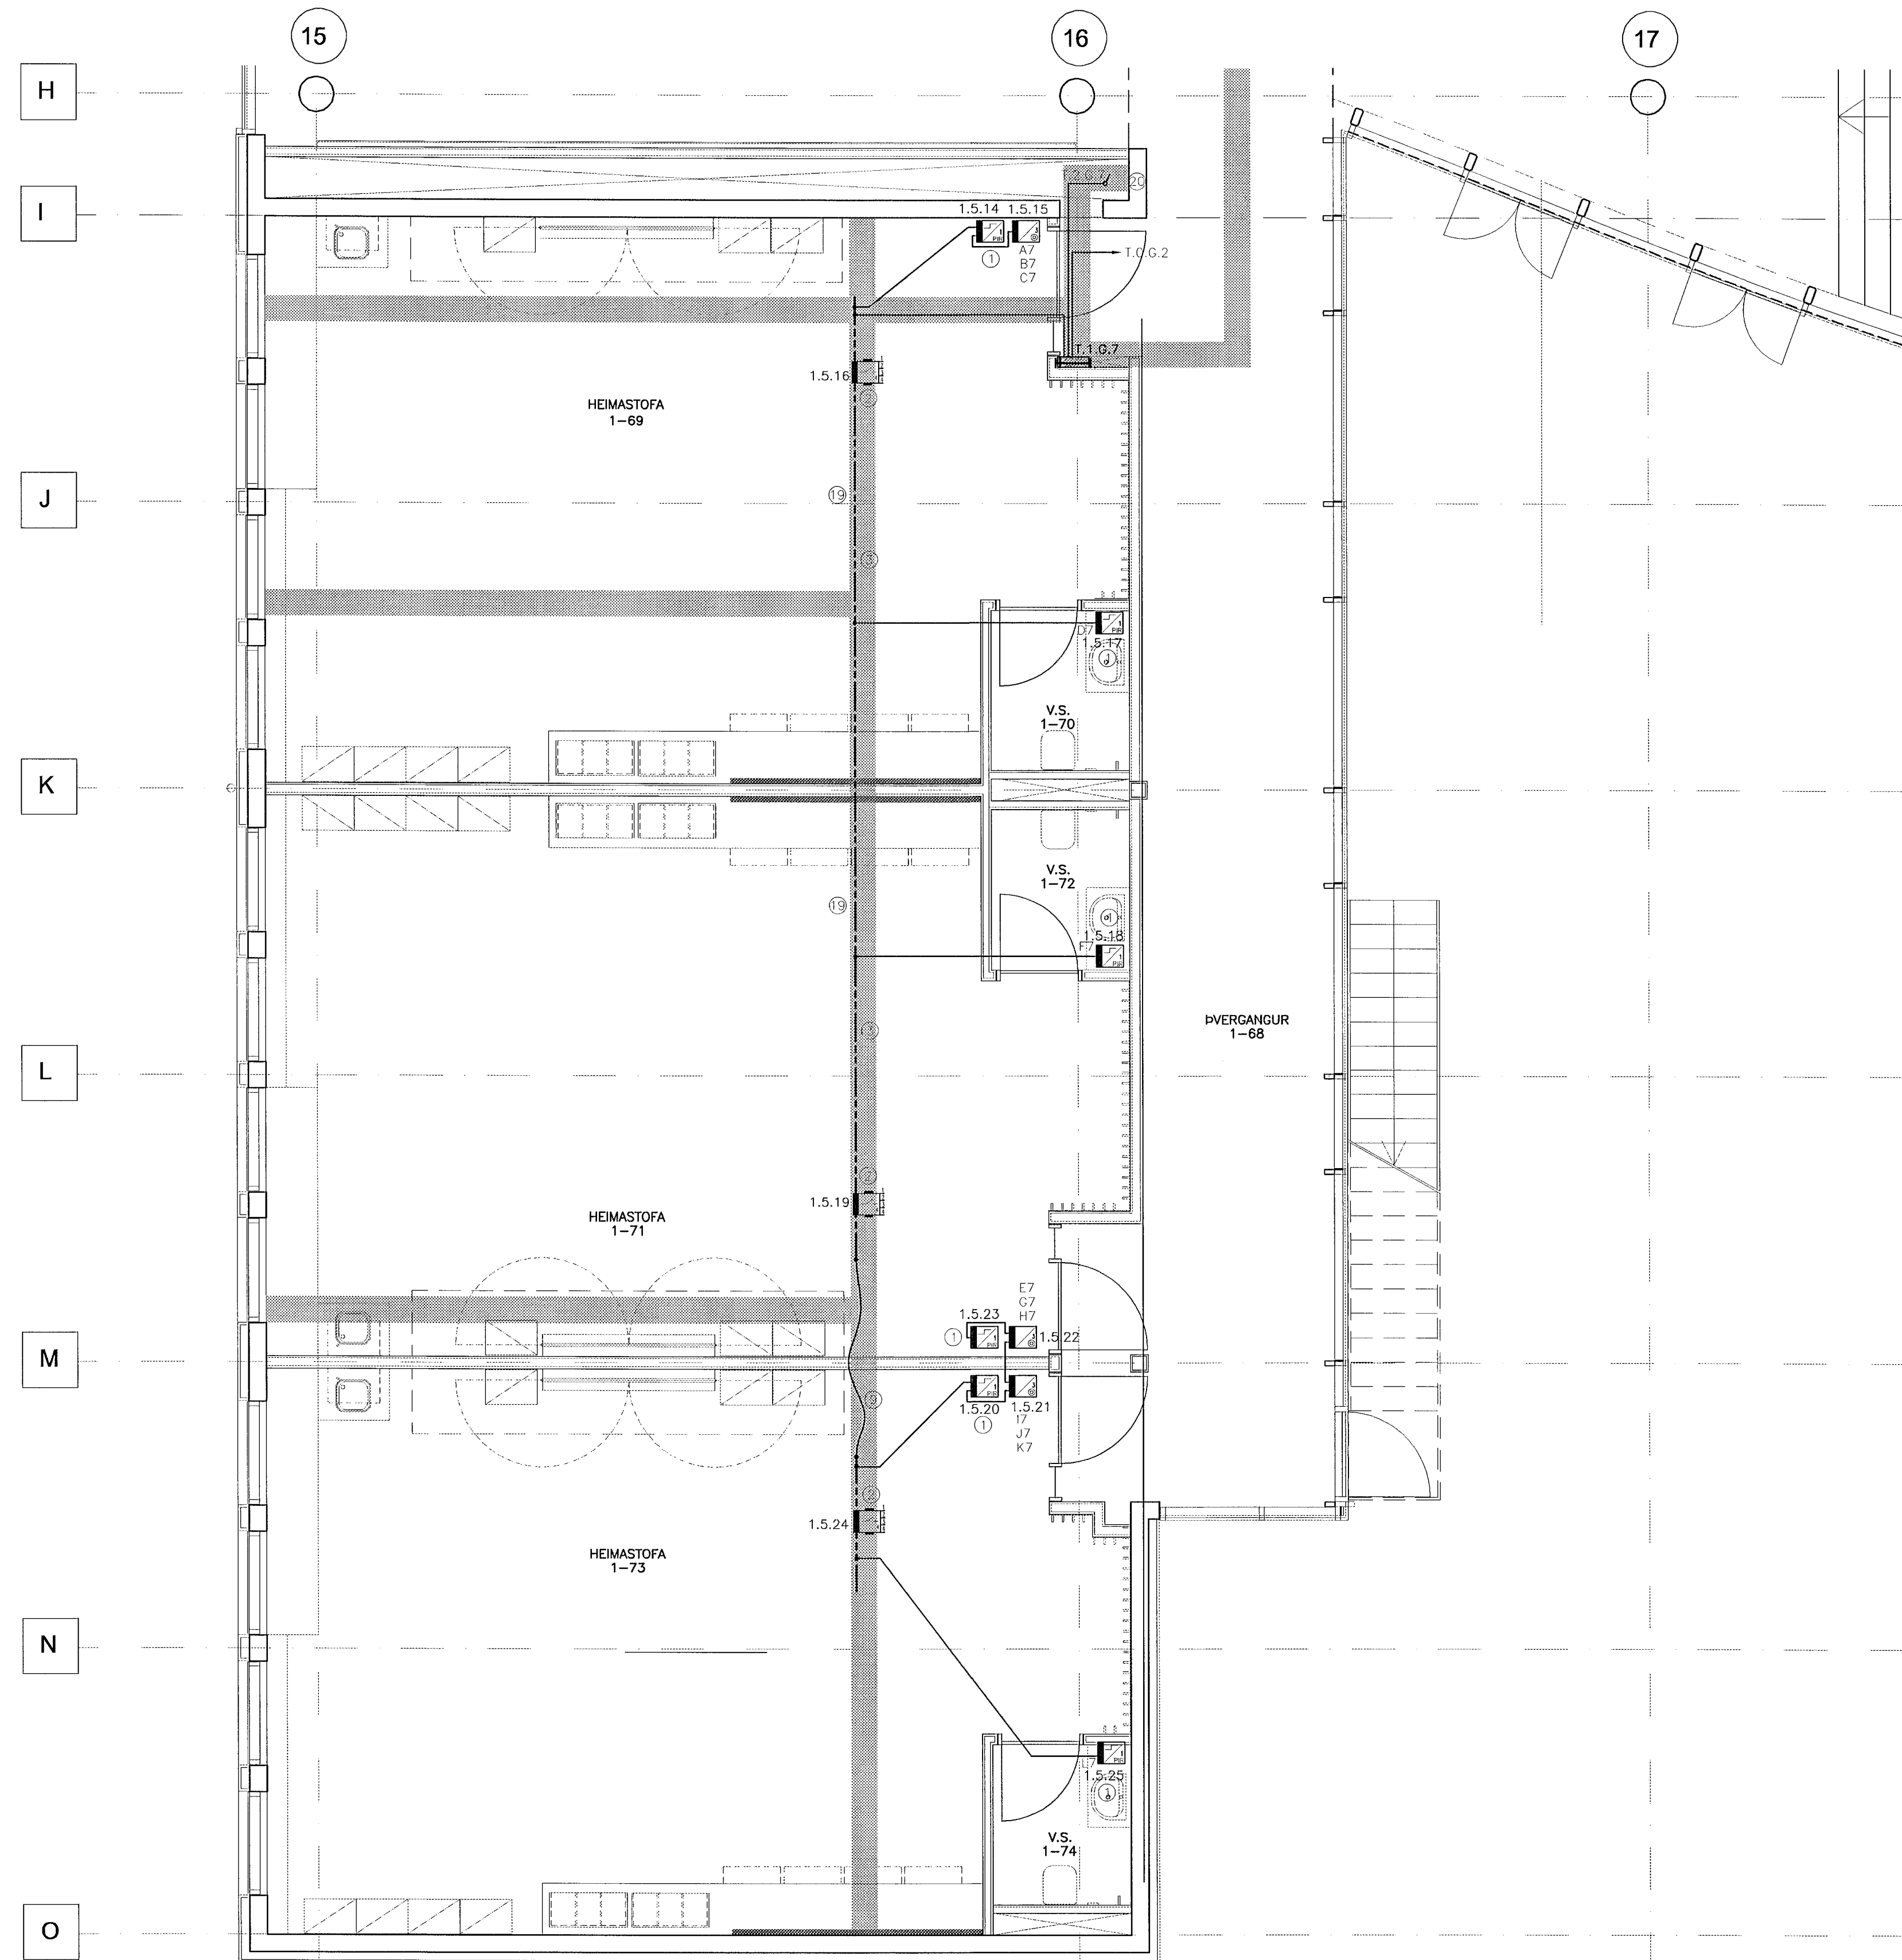

ATHUGASEMDIR OG SKÝRINGAR SJÁ TEIKNINGU B2-R0-VA-001

29. Maí 2007

BR. DAGR. BREYTING REKNI. TEKNI.

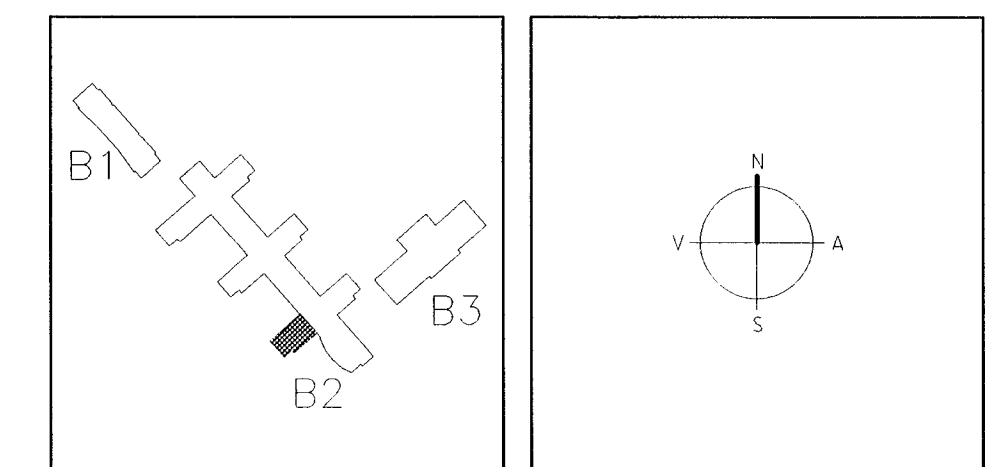

**ARKITEKTAR**  
BERGSTADASTRÆTI 10, RVK.  
Sími: 551-1460, netfang: arkitekti@sthoif.is

**FINNUR BJÖRGVINSSON**  
**HILMAR ÞÓR BJÖRNSSON**  
**SIGRÍÐUR ÓLAFSDÓTTIR**

**LANDMÖTUN**  
HAFNARSTRÆTI 20, 105 REYKJAVÍK - Sími: 585-9000, Símaþéfi: 585-9010, Netfang: landmotun@landmotun.is

**VSÓ**  
HAFNARSTRÆTI 20, 105 REYKJAVÍK - Sími: 585-9000, Símaþéfi: 585-9010, Netfang: vsos@vsos.is

**SÓLVANGSVEGUR 4**  
**LÆKJARSKÓLI**

RAFORKUVIRKI  
INSTABUSKERFI  
GRUNNMYND 1. HÆÐ

HANNAÐ/TEKNI. AJ/LL  
ATH. *CA*  
SAMÞYKKT *SA*  
KT. 110858-7769

KVARDI 1:50  
VERKNI. REYKJAVÍK 15.05.2001

00258 B2-R4-VG1-011