



GRUNNMYND 2.HÆÐ 1:50

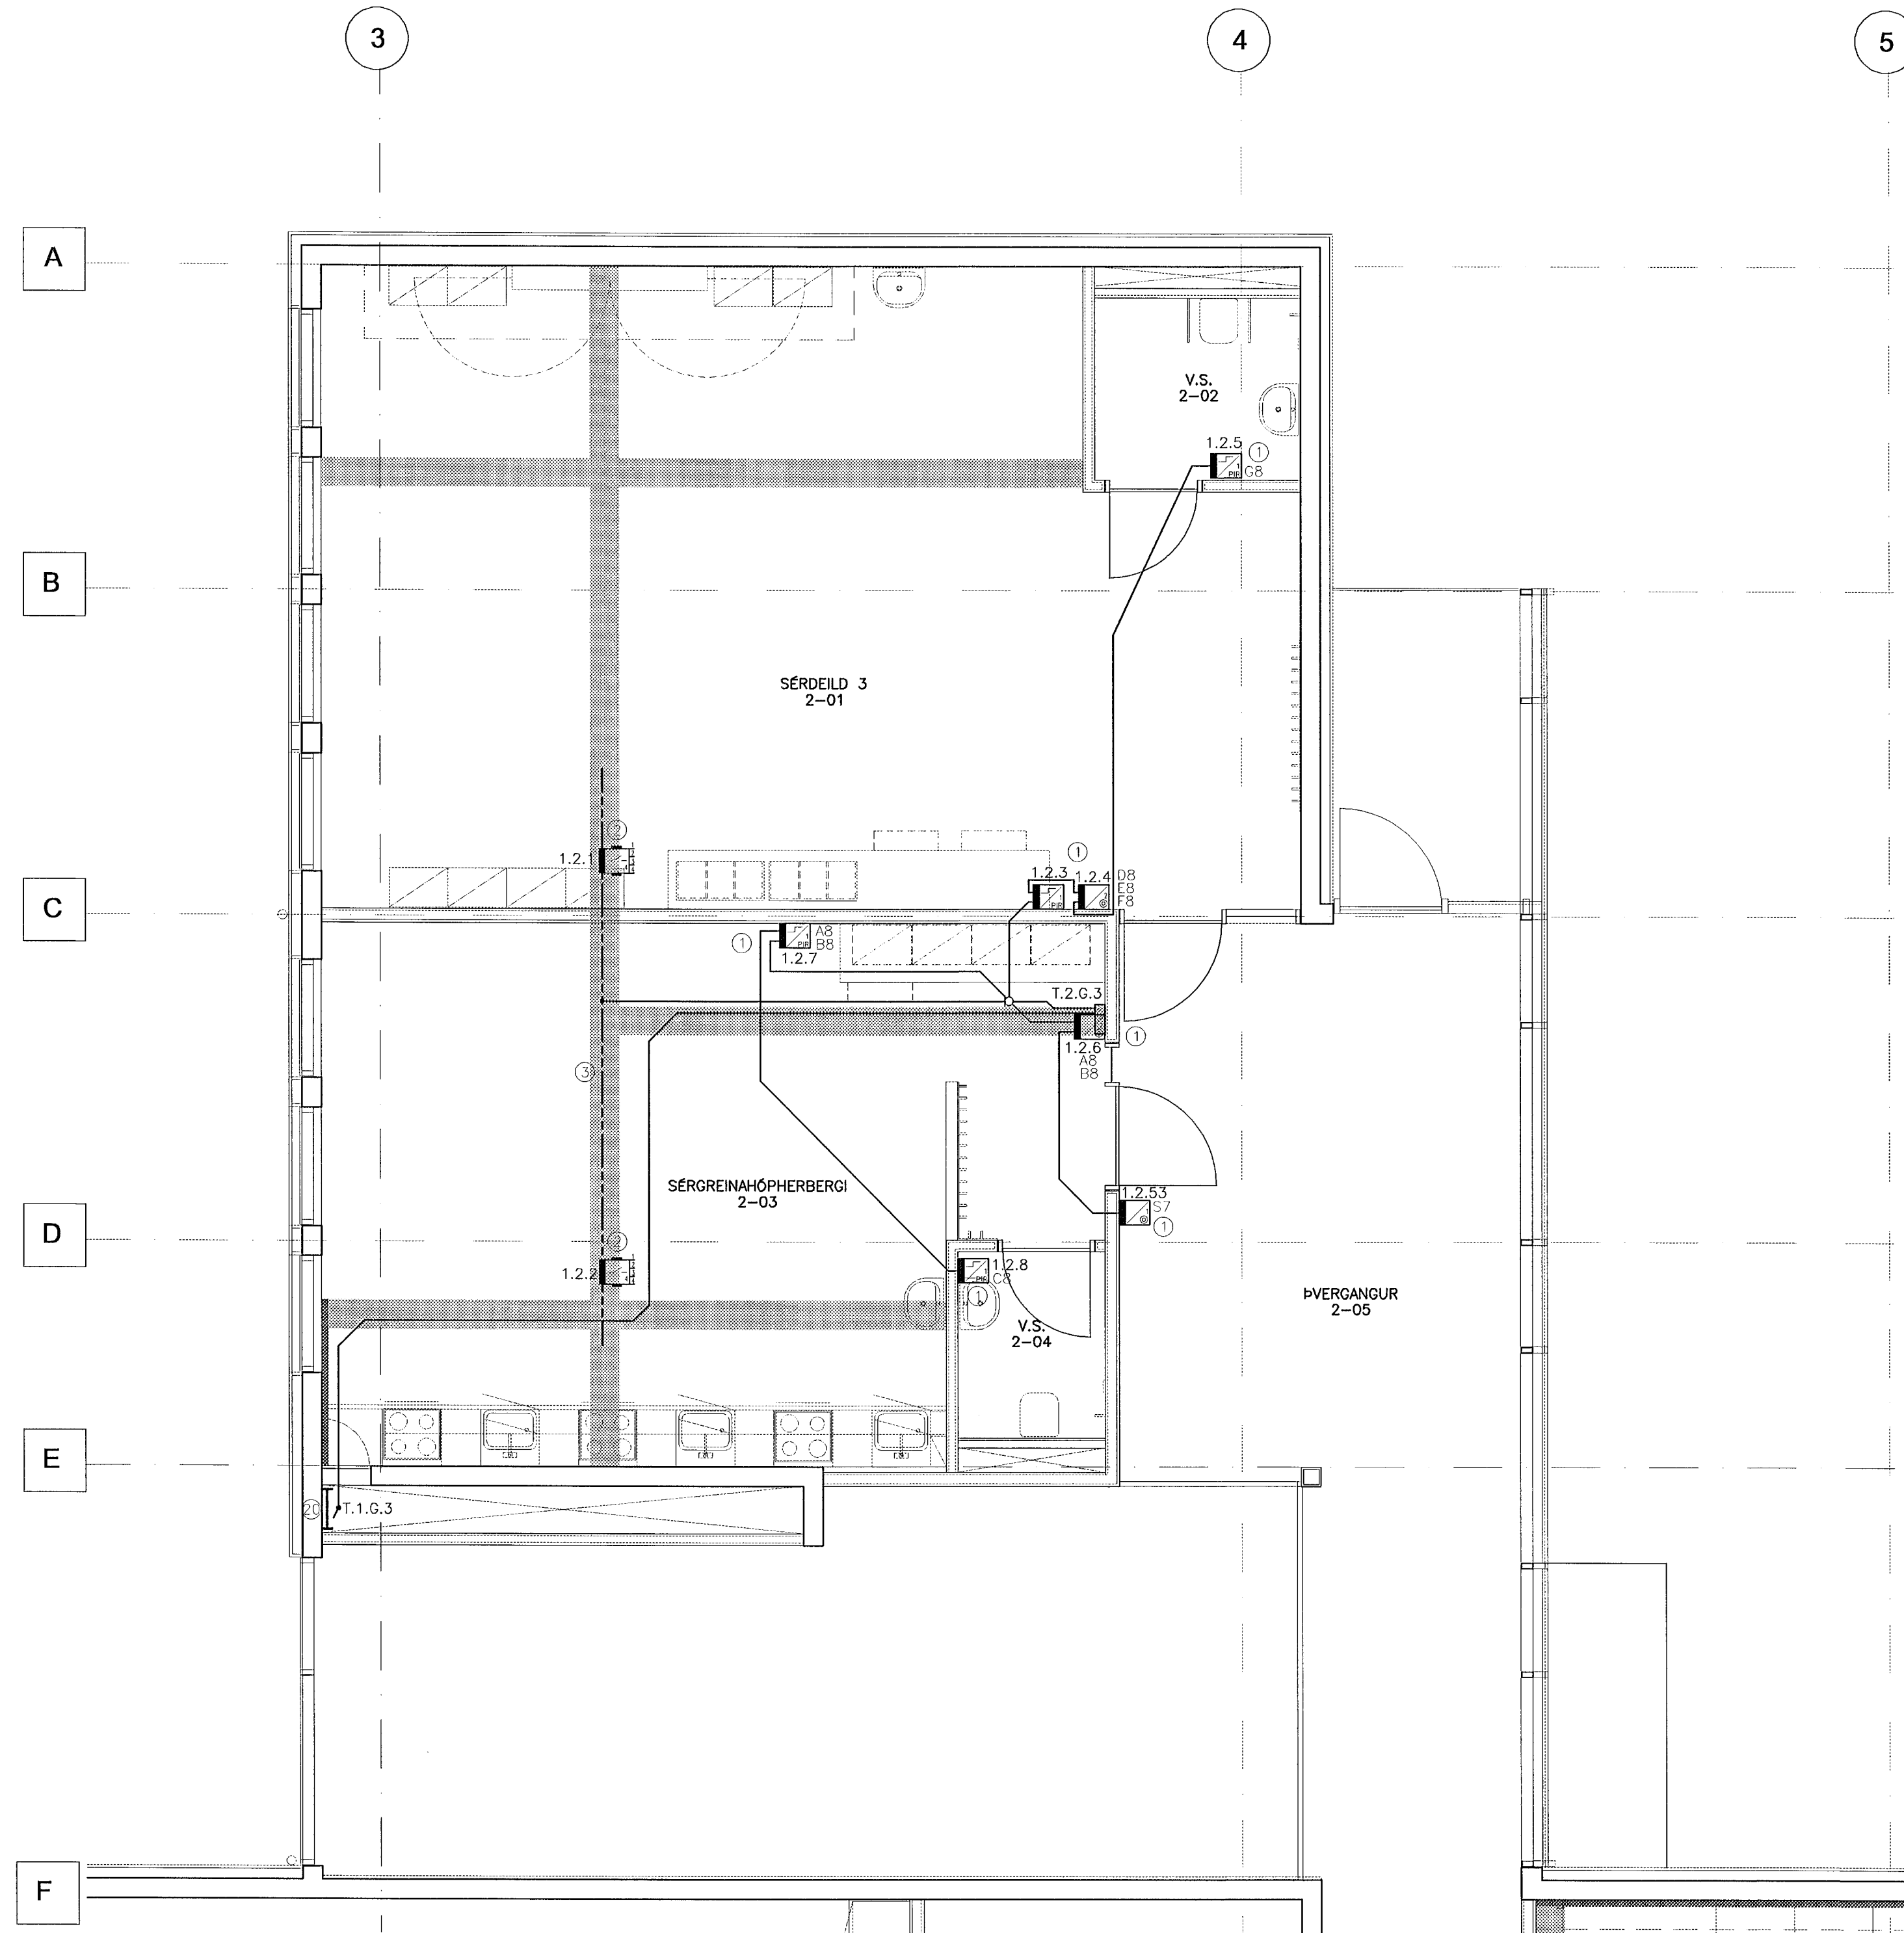

ATHUGASEMDIR OG SKÝRINGAR SJÁ TEIKNINGU B2-R0-VA-001

29. Maí 2002

BR. DAGS. BREYTING REKNI. TEKNI.

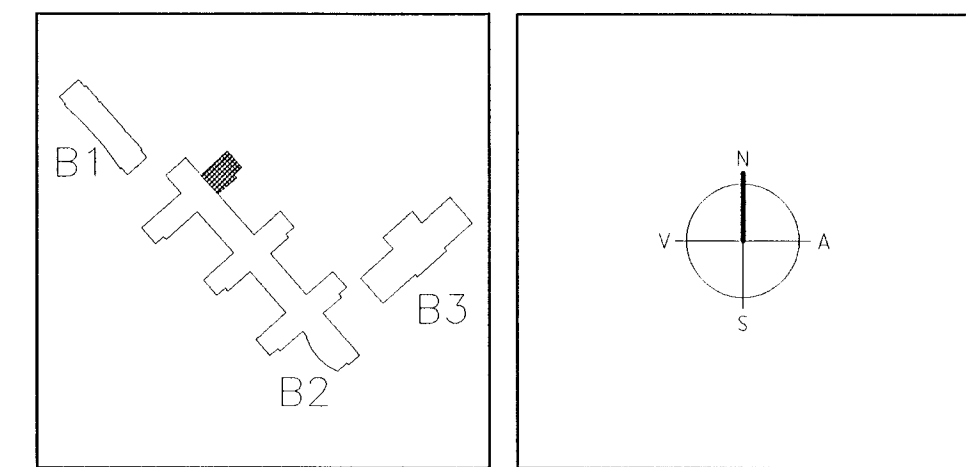

ARKITEKTAR
BERGSTADASTRÆTI 10, RVK.
Sími: 551-1460, netfang:arkitekt@isholf.is

FINNUR BJÖRGVINSSON
HILMAR ÞÓR BJÖRNSSON
SIGRÍÐUR ÓLAFSDÓTTIR

LANDMÖTUN. EINHAFNARTEKNI. J/JL
INGIBJÖRG KRISTJÁNSDÓTTIR
MARGRÉT SIGURDÓTTIR

NYRRAVEGUR 6 - 200 KÓPAVOGUR - Sími: 554 5300 - Faxe: 354 5300 - Netfang: landmetun@landmetun.is

VSÓ RÁDGJÖF
BORGARTÚNI 20, 105 REYKJAVÍK, Sími: 585-9600, Símbreyfi: 585-9610, Netfang: vs@vso.is

SÓLVANGSVEGUR 4
LÆKJARSKÓLI

RAFORKUVRIRKI
INSTABUSKERFI
GRUNNMYND 2. HÆÐ

HANNAÐ/TEKNI. J/JL
ATH. *ES*
SAMÞYKKT *SM*

KT. 110856-7789

KVARDI 1:50 REYKJAVÍK 15.05.2002

VERKNI. TEKNI. NR. BR.

00258 B2-R4-VG2-001