GRUNNMYND 2.HÆÐ 1:50

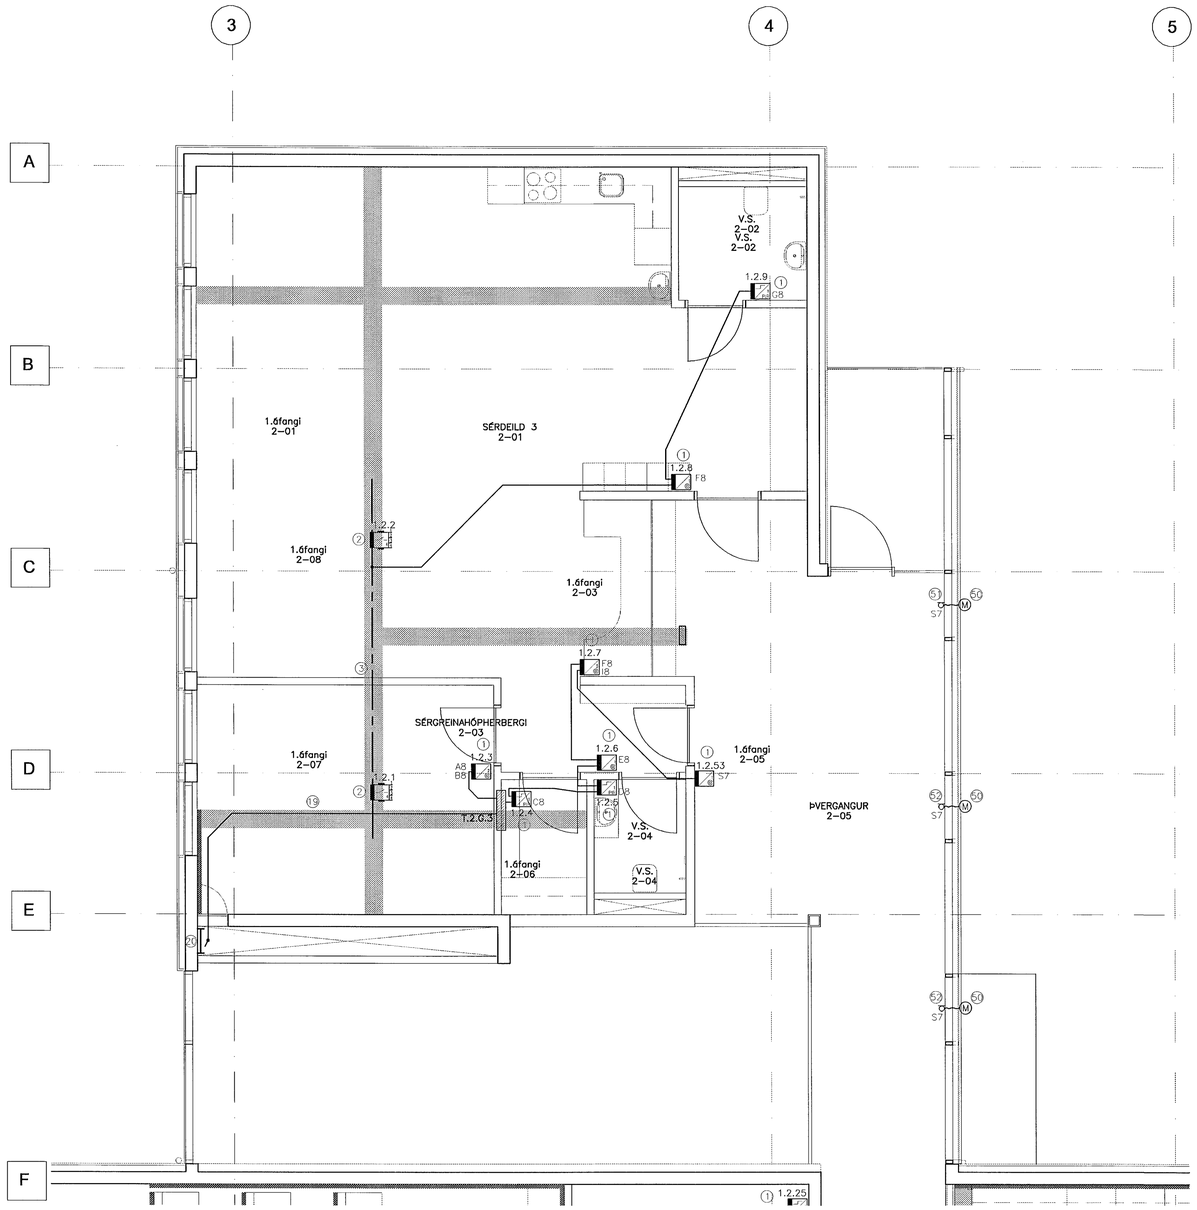

ATHUGASEMDIR OG SKÝRINGAR SJÁ TEIKNINGU B2-RO-VA-001

29. Maí 2002

BR.	DAGS.	BREYTING	REIKN.	TEIKN.

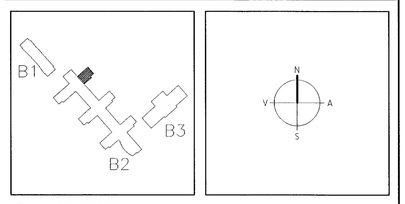

ARKITEKTAR
BERGSTAÐASTRÆTI 10, RVÍK.
sími:551-1460, netfang:arkitekt@isholf.is
FINNUR BJÖRGVINSSON
HILMAR ÞÓR BJÖRNSSON
SIGRÍÐUR ÓLAFSDÓTTIR

LANDMÓTUN
EINAR E. SÆMUNDSEN
INGIBJÖRG KRISTJÁNSDÓTTIR
MARGRÉT SIGURÐARDÓTTIR
NÝBÝLAVEGUR 6 - 200 KÓPAVOGUR - SÍMI: 554 5300 - FAX: 554 5303 - NETFANG: landmotun@landmotun.is

VSÓ RÁÐGJÖF
BORGARTÚN 20, 105 REYKJAVÍK, SÍMI 585-9000, SÍMBRÉF 585-9010, NETFANG vso@vso.is

SÓLVANGSVEGUR 4
LÆKJARSKÓLI

RAFORKUVIRKI INSTABUSKERFI GRUNNMYND 2. HÆÐ	HANNAÐ/TEIKN.	ÁJ/LL/GÓS
	ATH.	
	SAMÞYKKT	
	KT.	110856-7769
KVARÐI 1:50	REYKJAVÍK	15.05.2002
VERKNR. 00258	TEIKN. NR. B2-R4-AVG2-001	BR.

S:\2000\00258\A\raf\fullnaðarhönnun\gildar_teikn\B2-R4-AVG2-001-002