



GRUNNMYND 2.HÆÐ 1:50

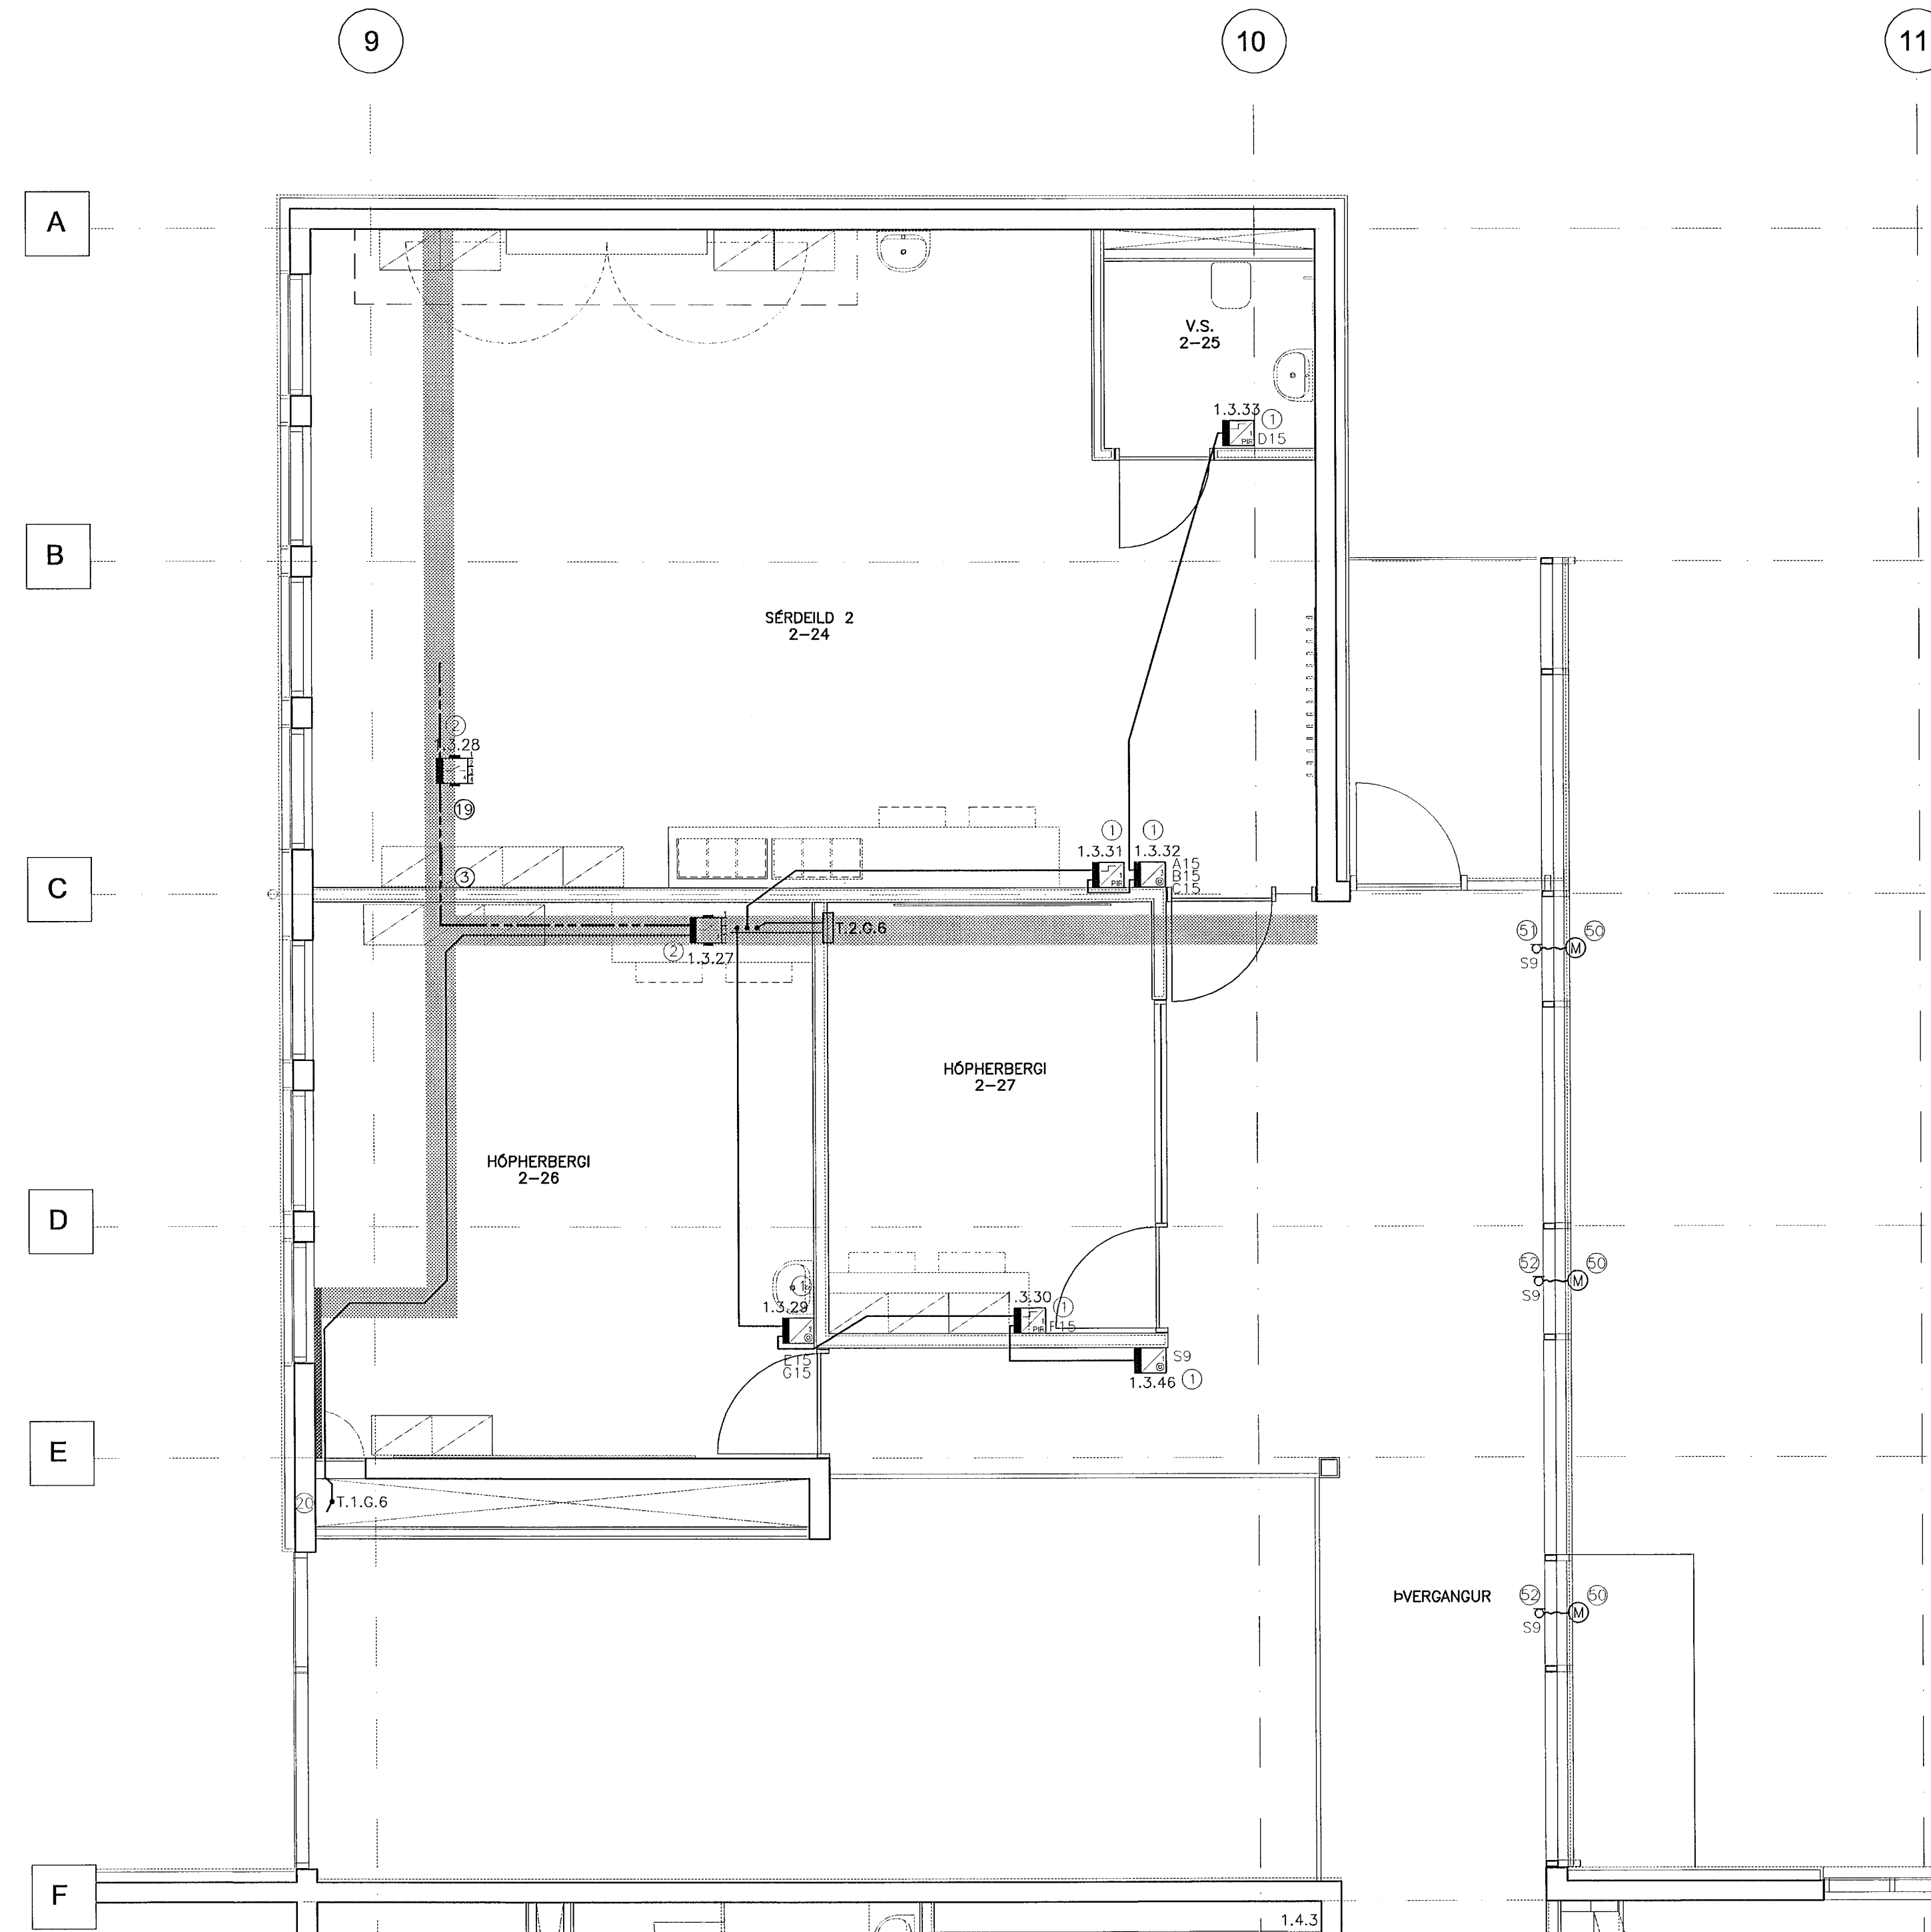

ATHUGASEMDIR OG SKÝRINGAR SJÁ TEIKNINGU B2-RO-VA-001

29. Maí 2002

BR. DAGS. BREYTING. REIKN. TEIKN.

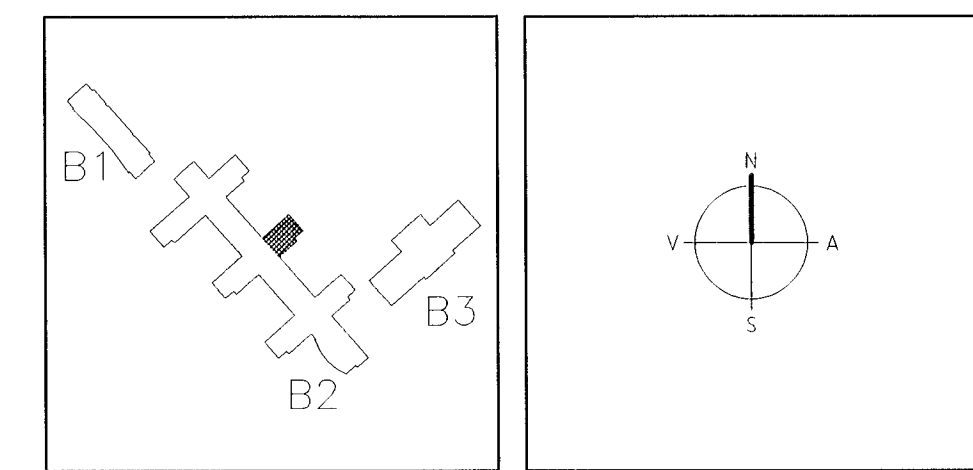

ARKITEKTAR
BERGSTADASTRÆTI 10, RVK.
Sími: 551-1460, netfang: arkitekt@ishoff.is

FINNUR BJÖRGVINSSON
HILMAR ÞÓR BJÖRNSSON
SIGRÍÐUR ÓLAFSDÓTTIR

LANDMÖTUN. EINH. AVEGUR 6 - 200 KÓPAVOGUR - SÍMI 550-5600, SÍMBÍLFI 595-5010, NETFANG landmotun.is

VSÓ RÁÐGJÖF
ÞORGARSDÍK 20, 105 REYKJAVÍK, SÍMI 595-9600, SÍMBÍLFI 595-5010, NETFANG vsoradgjof.is

SÓLVANGSVEGUR 4
LÆKJARSKÓLI

RAFOÐRUVIRKI	HANNAÐ/TEIKN.	JJ/LI
INSTABUSKERFI	ATH.	CS
GRUNNMYND 2. HÆÐ	SAMÞYKKT	SK
	KE.	110556-7769
KVANDI 1:50	REYKJAVÍK	15.05.2002
VERGNR.	TEIKN. NR.	BR.
00258	B2-R4-VG2-005	