


GRUNNMYND 2.HÆÐ 1:50

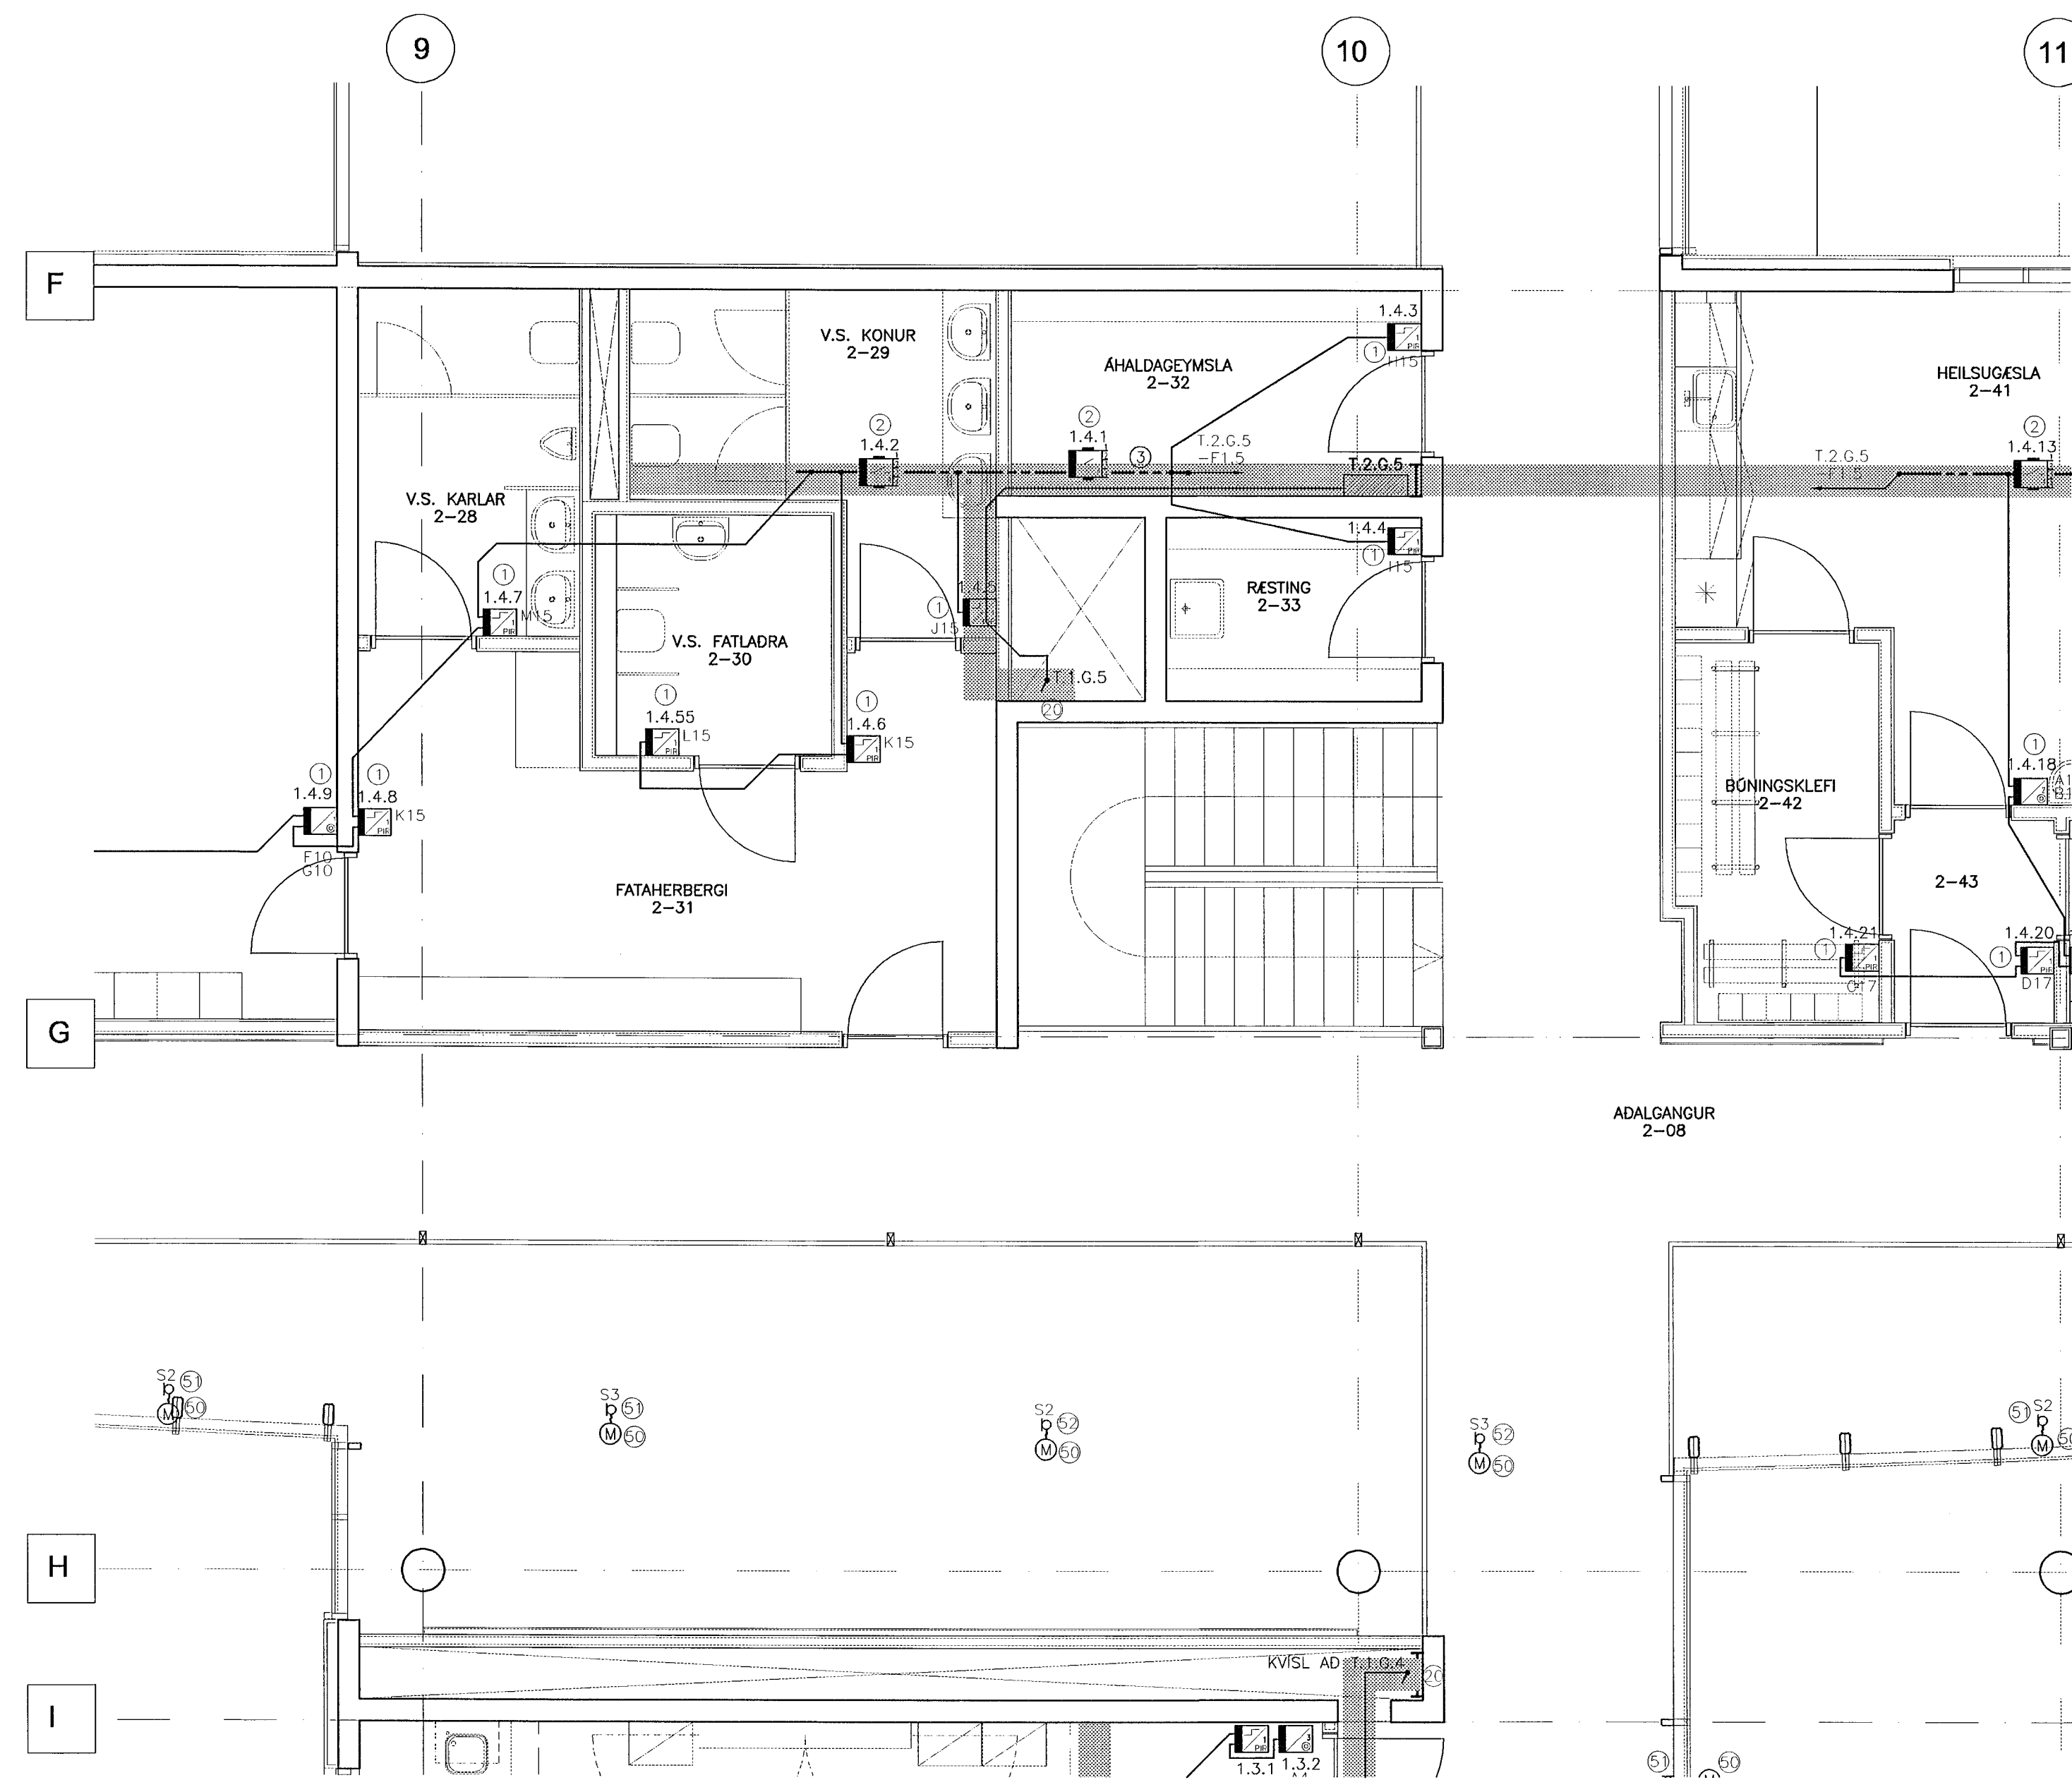


ATHUGASEMDIR OG SKÝRINGAR SJÁ TEIKNINGU B2-R0-VA-001

29. Maí 2002

*[Handwritten signature]*

BR. DAGS. BREYTING REIKN. TEIKN.

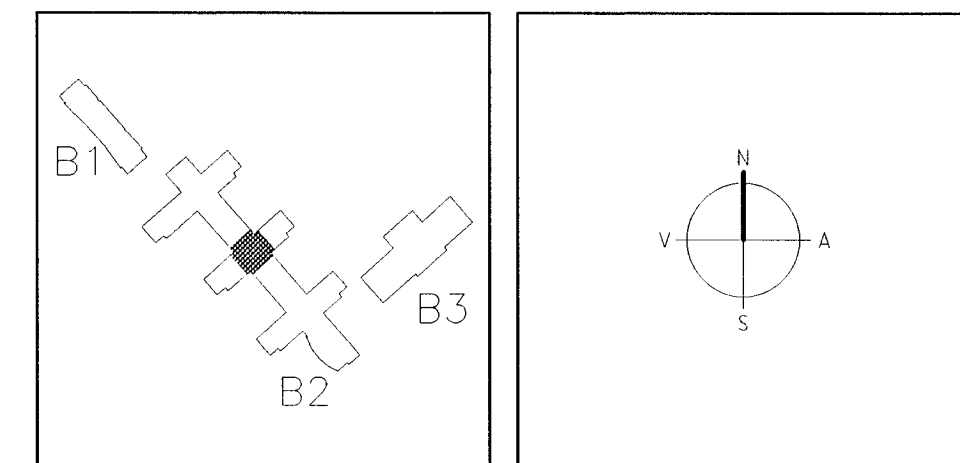

**ARKITEKTAR**  
 BERGSTADASTRÆTI 10, RVK  
 sími: 551-1460, netfang: arkitekti@ishoff.is

**FINNUR BJÖRGVINSSON**  
**HILMAR ÞÓR BJÖRNSSON**  
**SIGRÍÐUR ÓLAFSDÓTTIR**

**LANDMÖTUN.**  
 NETFANGUR 6 - 200 KÓPAVOGUR - Sími 554 5300 - Faxi 554 5350 - Netfang: landmet@landmet.is

**VSÓ RÁDGJÖF**  
 BORGARTYÐ 20, 105 REYKJAVÍK, Sími 555-9000, Símbreyti 585-5010, Netfang: vsod@vsn.is

**SÓLVANGSVEGUR 4**  
**LÆKJARSKÓLI**

RAFORKUVRIRKI  
 INSTABUSKERRI  
 GRUNNMYND 2. HÆÐ

HANNA/TEIKN. J/J/L  
 ATH. *[Handwritten initials]*  
 SAMÞYKKT *[Handwritten initials]*  
 KT. 110856-7789

KVARDI 1:50  
 VERNIR

TEIKN. NR. REYKJAVÍK 15.05.2002

00258 B2-R4-VG2-006