


GRUNNMYND 2.HÆÐ 1:50

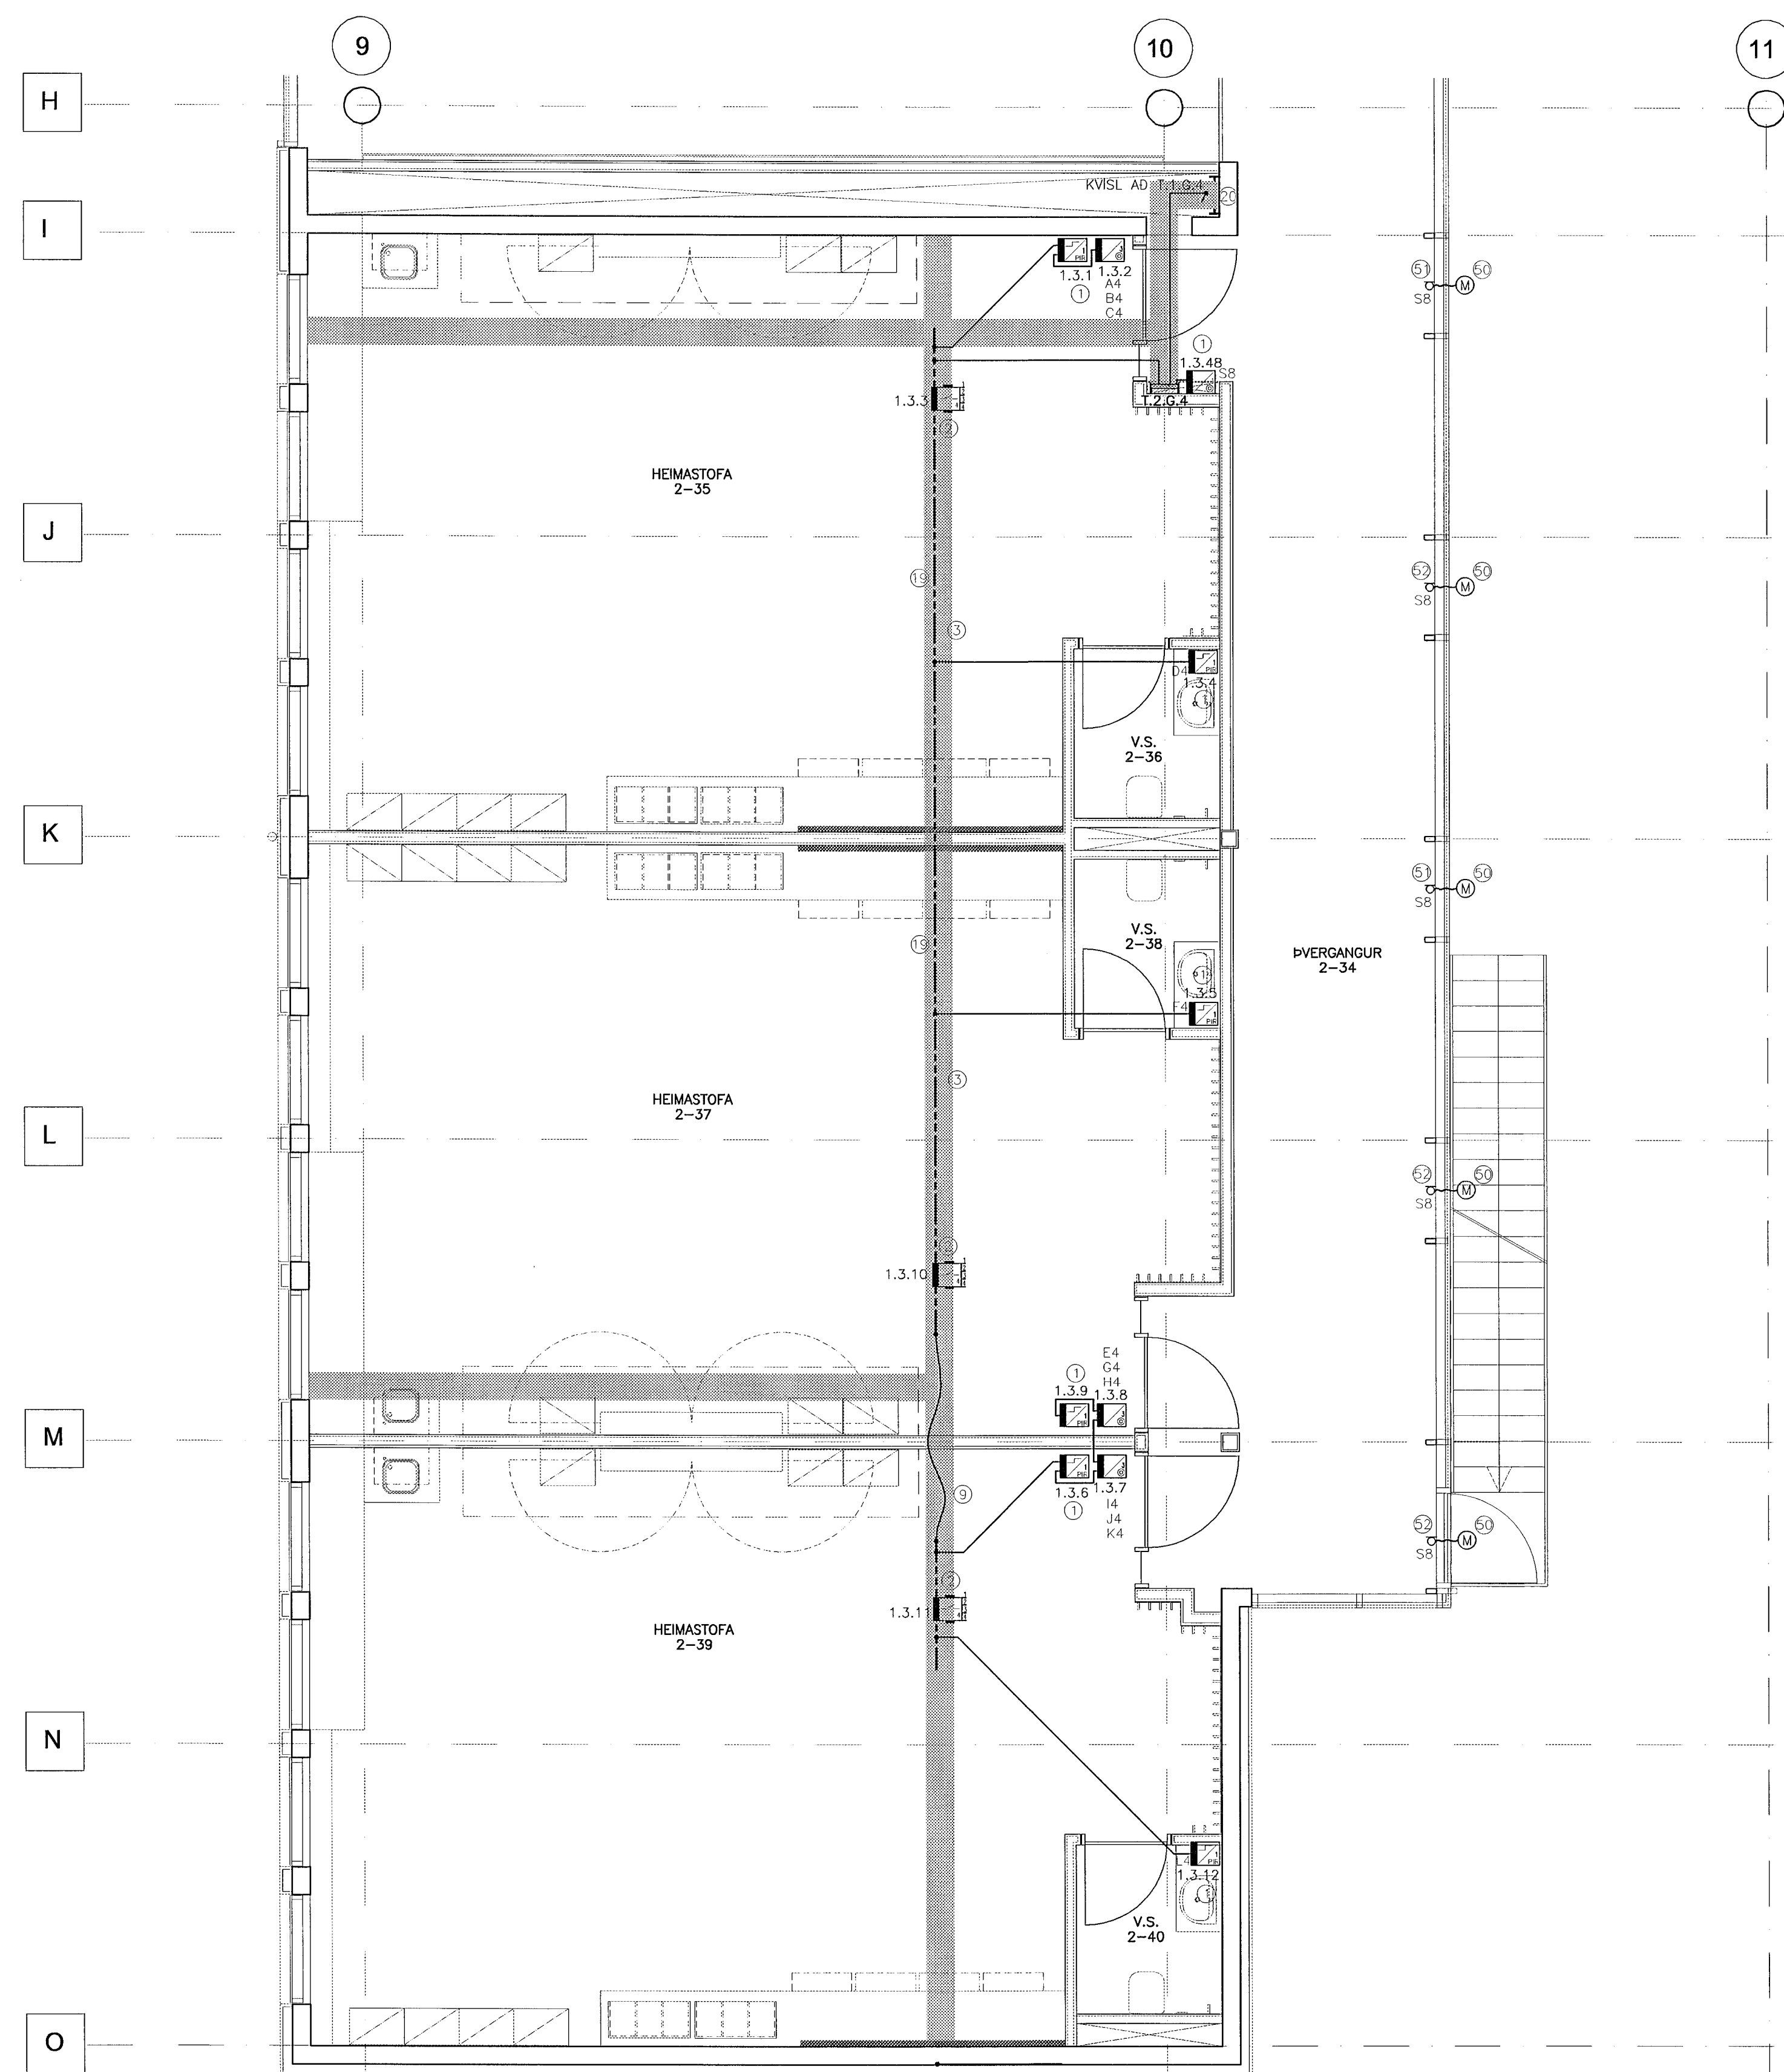


ATHUGASEMDIR OG SKÝRINGAR SJÁ TEIKNINGU B2-R0-VA-001

29. Maí 2002

*SC*

BR. DAGS. BREYTING REIKN. TEIKN.

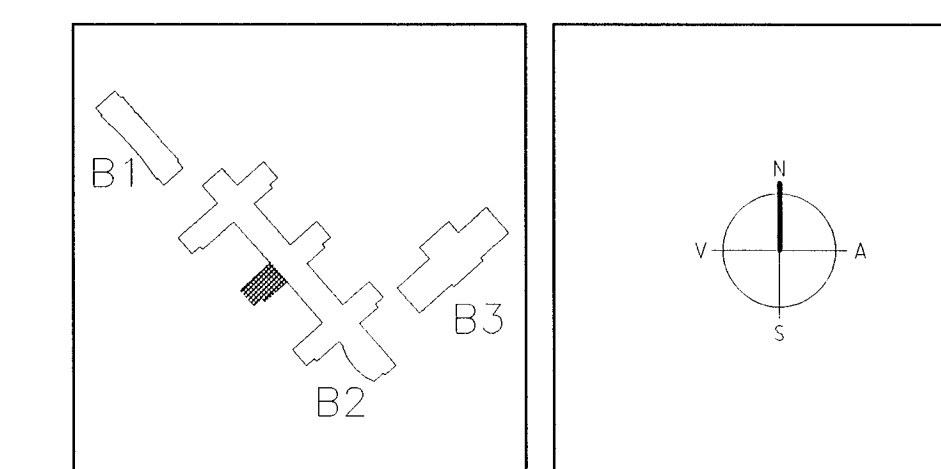

**ARKITEKTAR**  
BERGSTADASTRAÐE 11 10, RVK.  
Sími: 551-1465, netfang: arkitekt@ishoff.is

**FINNUR BJÖRGVINSSON**  
**HILMAR ÞÓR BJÖRNSSON**  
**SIGRÍÐUR ÓLAFSDÓTTIR**

**LANDMÖTUN.** HVERFJÓRÐUR 6 - 200 NÓPVAOGUR - LÍN: 554 5300 - FAX: 554 5300 - NETFANG: landmotun@landmotun.is

**LANDMÖTUN.** HVERFJÓRÐUR 6 - 200 NÓPVAOGUR - LÍN: 554 5300 - FAX: 554 5300 - NETFANG: landmotun@landmotun.is

**VSÓ RÁÐGJÖF**  
BORGARTÚN 20, 105 REYKJAVÍK, Sími: 595-9000, Símbreyf: 595-9010, Netfang: vs@vs.is

**SÓLVANGSVEGUR 4**  
**LÆKJARSKÓLI**

RAFORKUVRKI  
INSTABUSKERFI  
GRUNNMYND 2. HÆÐ

HANNAÐ/TEIKN. M/ALL  
ATH. *SK*  
SAMÞYKKT *SK*  
KT. 110856-7789

IVARÐI 1:50  
VERKNR. 00258

TEIKN. NR. REYKJAVÍK 15.05.2002

BR. 00258

TEIKN. NR. REYKJAVÍK 15.05.2002

BR. B2-R4-VG2-007