


GRUNNMYND 2.HÆÐ 1:50

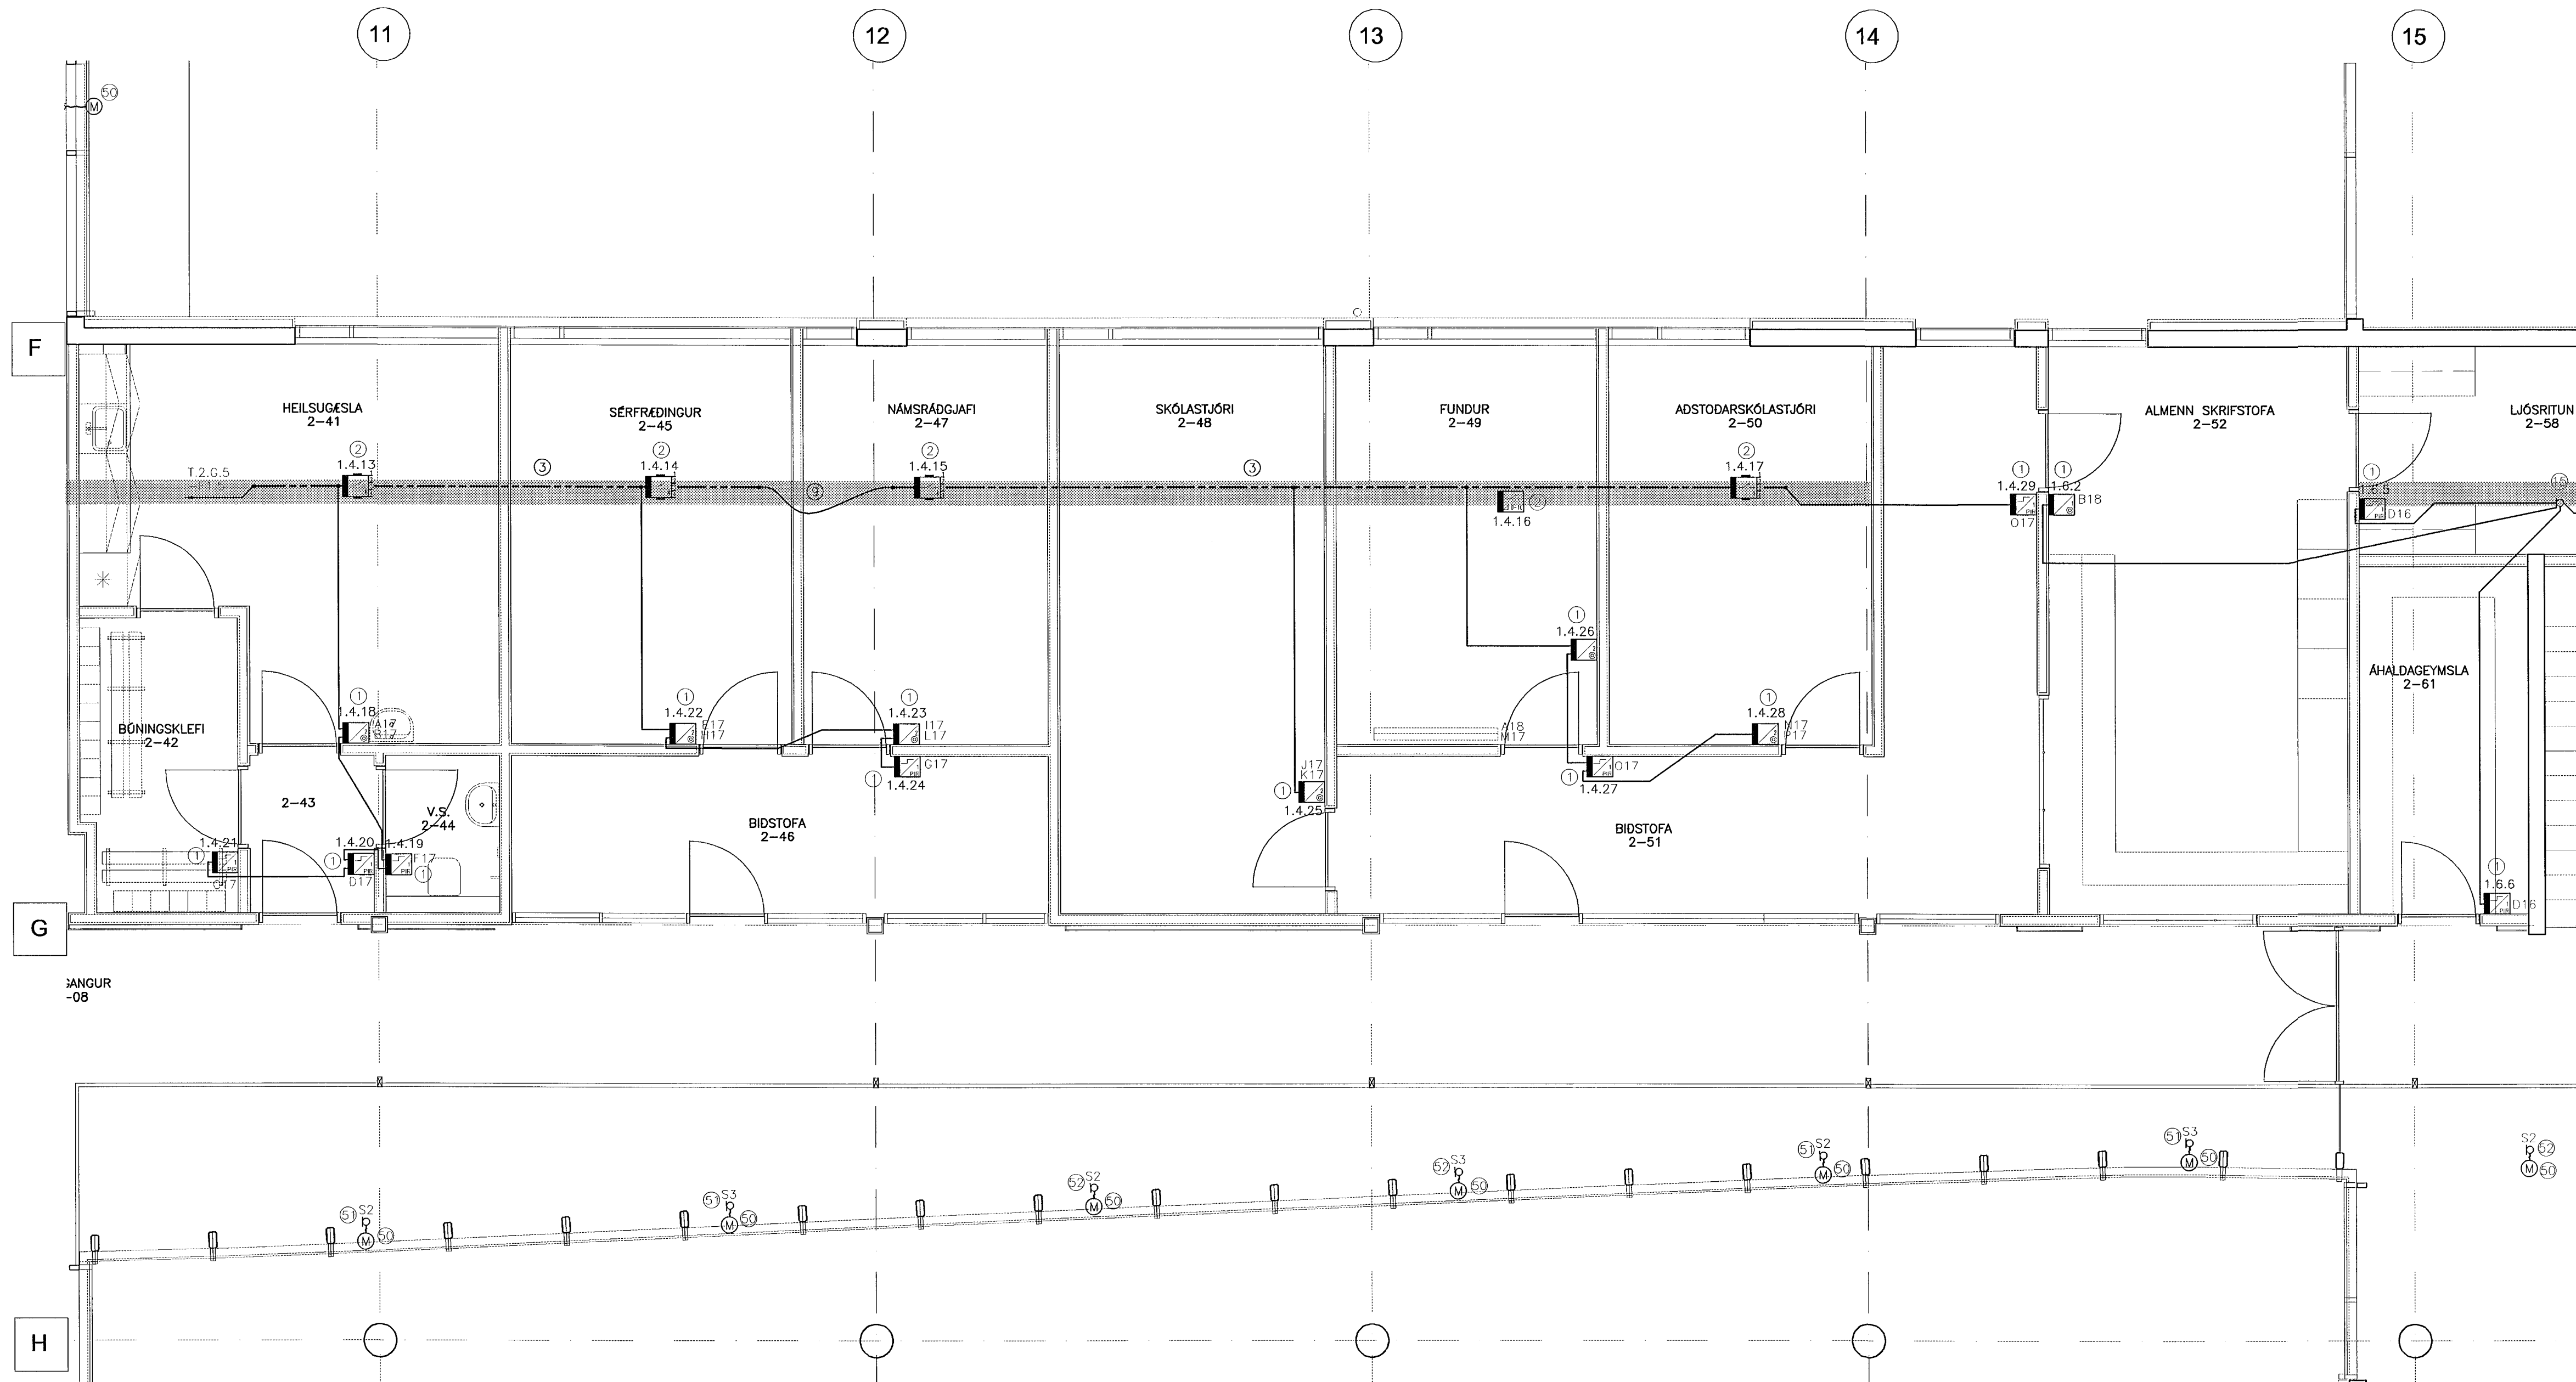


ATHUGASEMDIR OG SKÝRINGAR SJÁ TEKNINGU B2-R0-VA-001

29. Maí 2002

A.C.

BR. DAGS. BREYTING REKNI. TEKNI.

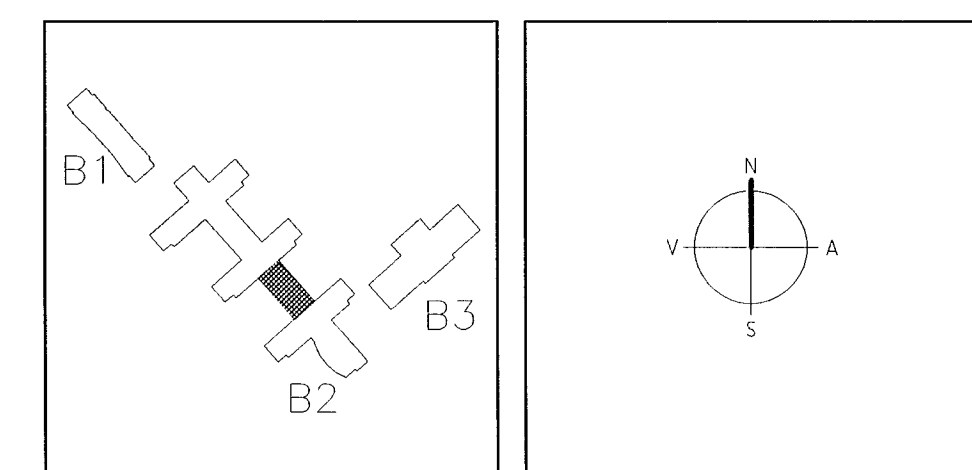

ARKITEKTAR
 BÉRGSTADASTRÆTI 11, RVK
 sími: 551-1460, netfang: arkitekti@ishof.is

FINNUR BJÖRGVINSSON
HILMAR ÞÓR BJÖRNSSON
SIGRÍÐUR ÓLAFSDÓTTIR

LANDMÖTUN
 HVERFJALLSVEGUR 6 - 100 KÓPAVOGUR - Sími: 554 5300 - FAX: 554 6300 - NETFANG: landmotun@landmotun.is

EINAR E. SÆMUNDSEN
 INGIBJÖRG KRISTJÁNSDÓTTIR
 MARGRÉT SIGURDARDÓTTIR

VSÓ RÁDGJÖF
 BORGARTÚN 20, 105 REYKJAVÍK, Sími: 595-9550, Símiheim: 595-9510, NETFANG: vs@vs.is

SÓLVANGSVEGUR 4
LÆKJARSKÓLI

RAFORKUVRIRKI
 INSTABUSKERFI
 GRUNNMYND 2. HÆÐ

HANNAÐ/TEKNI. A/AL
 ATH. CK
 SAMÞYKKT. Su

KT. 110656-7789
 15.05.2002

KVAÐI 1:50
 VEIRNR.

TEKNI. NR.
 00258

BR.
 B2-R4-VG2-008