


GRUNNMYND 2.HÆÐ 1:50

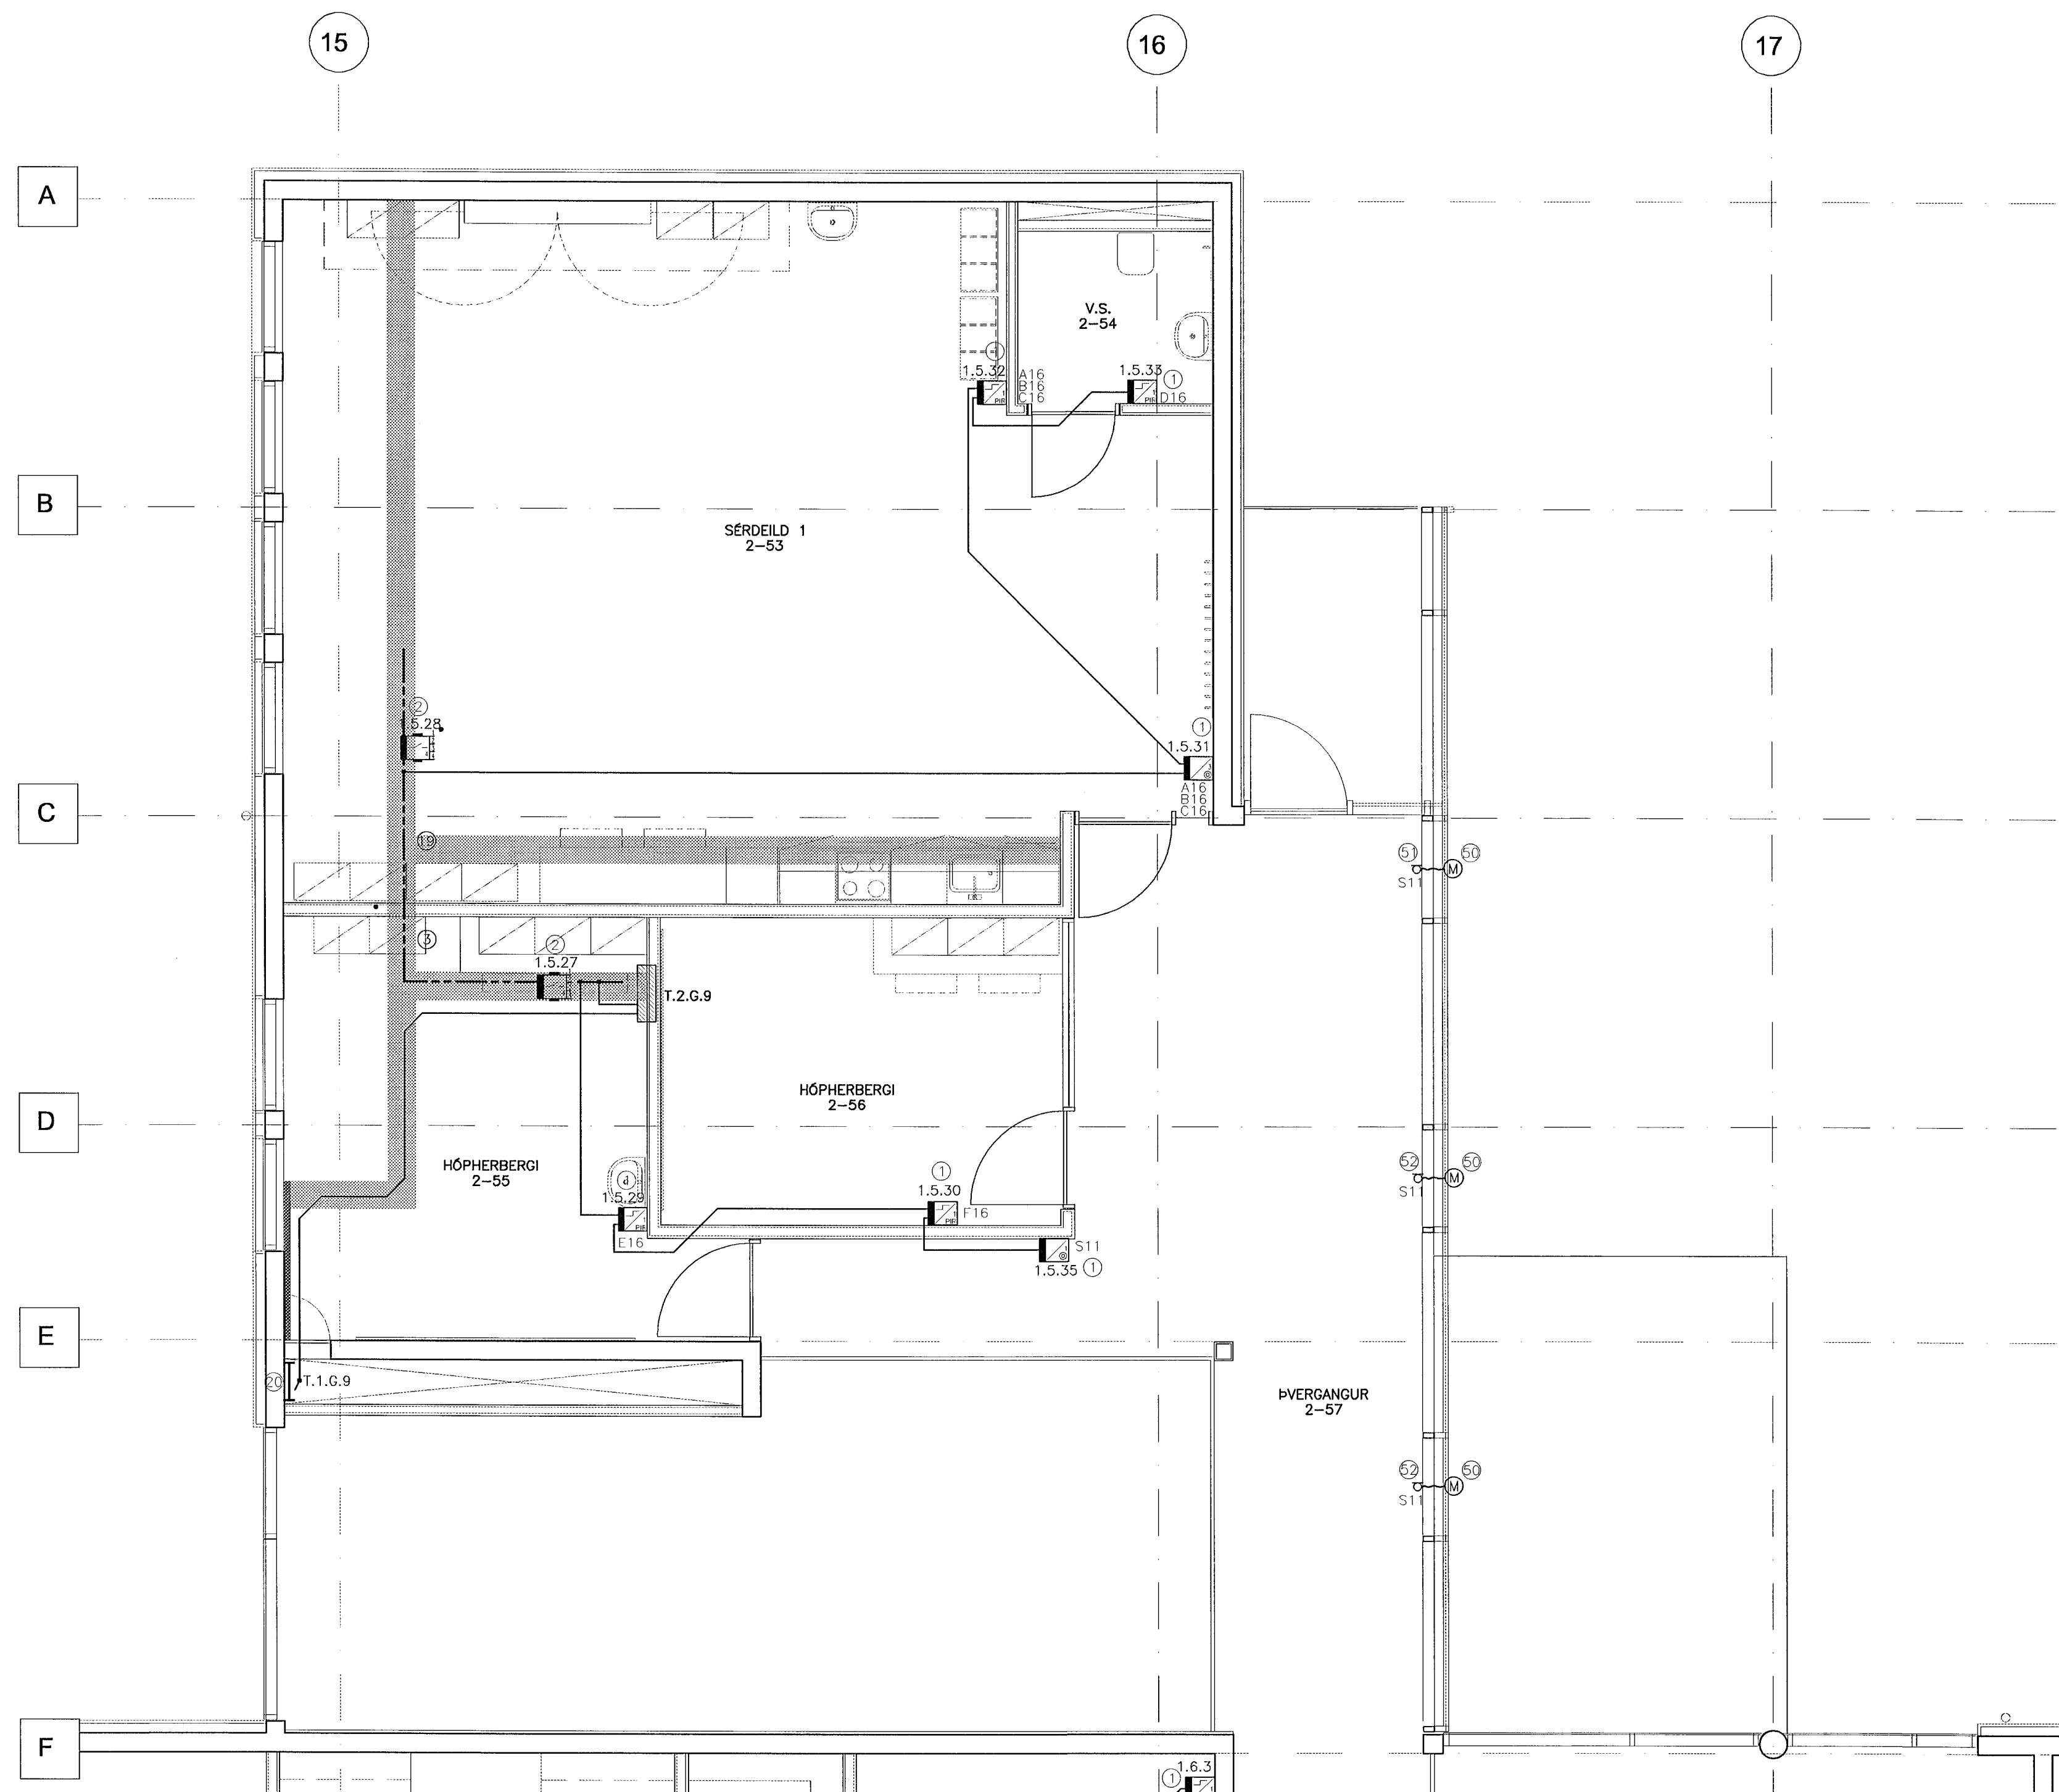


ATHUGASEMDIR OG SKÝRINGAR SJÁ TEIKNINGU B2-R0-VA-001

29. Maí 2002

*A.C.*

BR. DAGS. BREYTING REKKN. TEIKN.

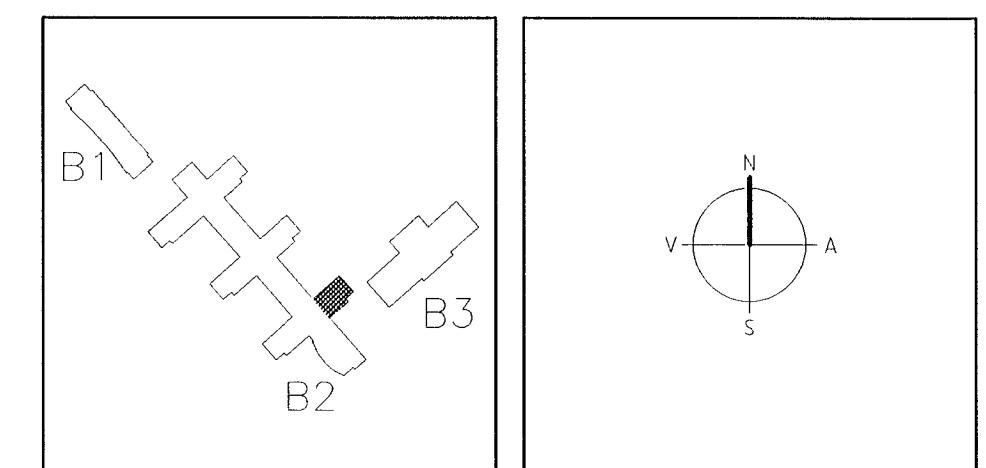

**ARKITEKTAR**  
 BERGSTADASTRÆTI 10, R.VK.  
 Sími: 591-1460, netfang: arkitekti@isholf.is

**FINNUR BJÖRGVINSSON**  
**HILMAR ÞÓR BJÖRNSSON**  
**SIGRÍÐUR ÓLAFSDÓTTIR**

**LANDMÖTUN.**  
 HÍFLAVELDINGUR 1 - 200 KÓPANGUR. Sími: 554 5300 - FAX: 554 5300 - NETFANG: landmotun.is

**VSÓ RÁÐGJÖF**

BORGARTÚN 20, 105 REYKJAVÍK, SÍMI 585-9000, SÍMBRÉF 585-5010, NETFANG vsod@gva.is

**SÓLVANGSVEGUR 4**  
**LÆKJARSKÓLI**

RAFORKUVIRKI  
 INSTABUSKERFI  
 GRUNNMYND 2. HÆÐ

HANNAÐ/TEIKN. J/L  
 ATH. *EW*  
 SAMÞYKKT *SL*  
 KT. 110856-7789

KVARDI 1:50  
 VERKFR. REYKJAVÍK 15.05.2002

TEIKN. NR. BR.

00258 B2-R4-VG2-009