



GRUNNMYND 1:50

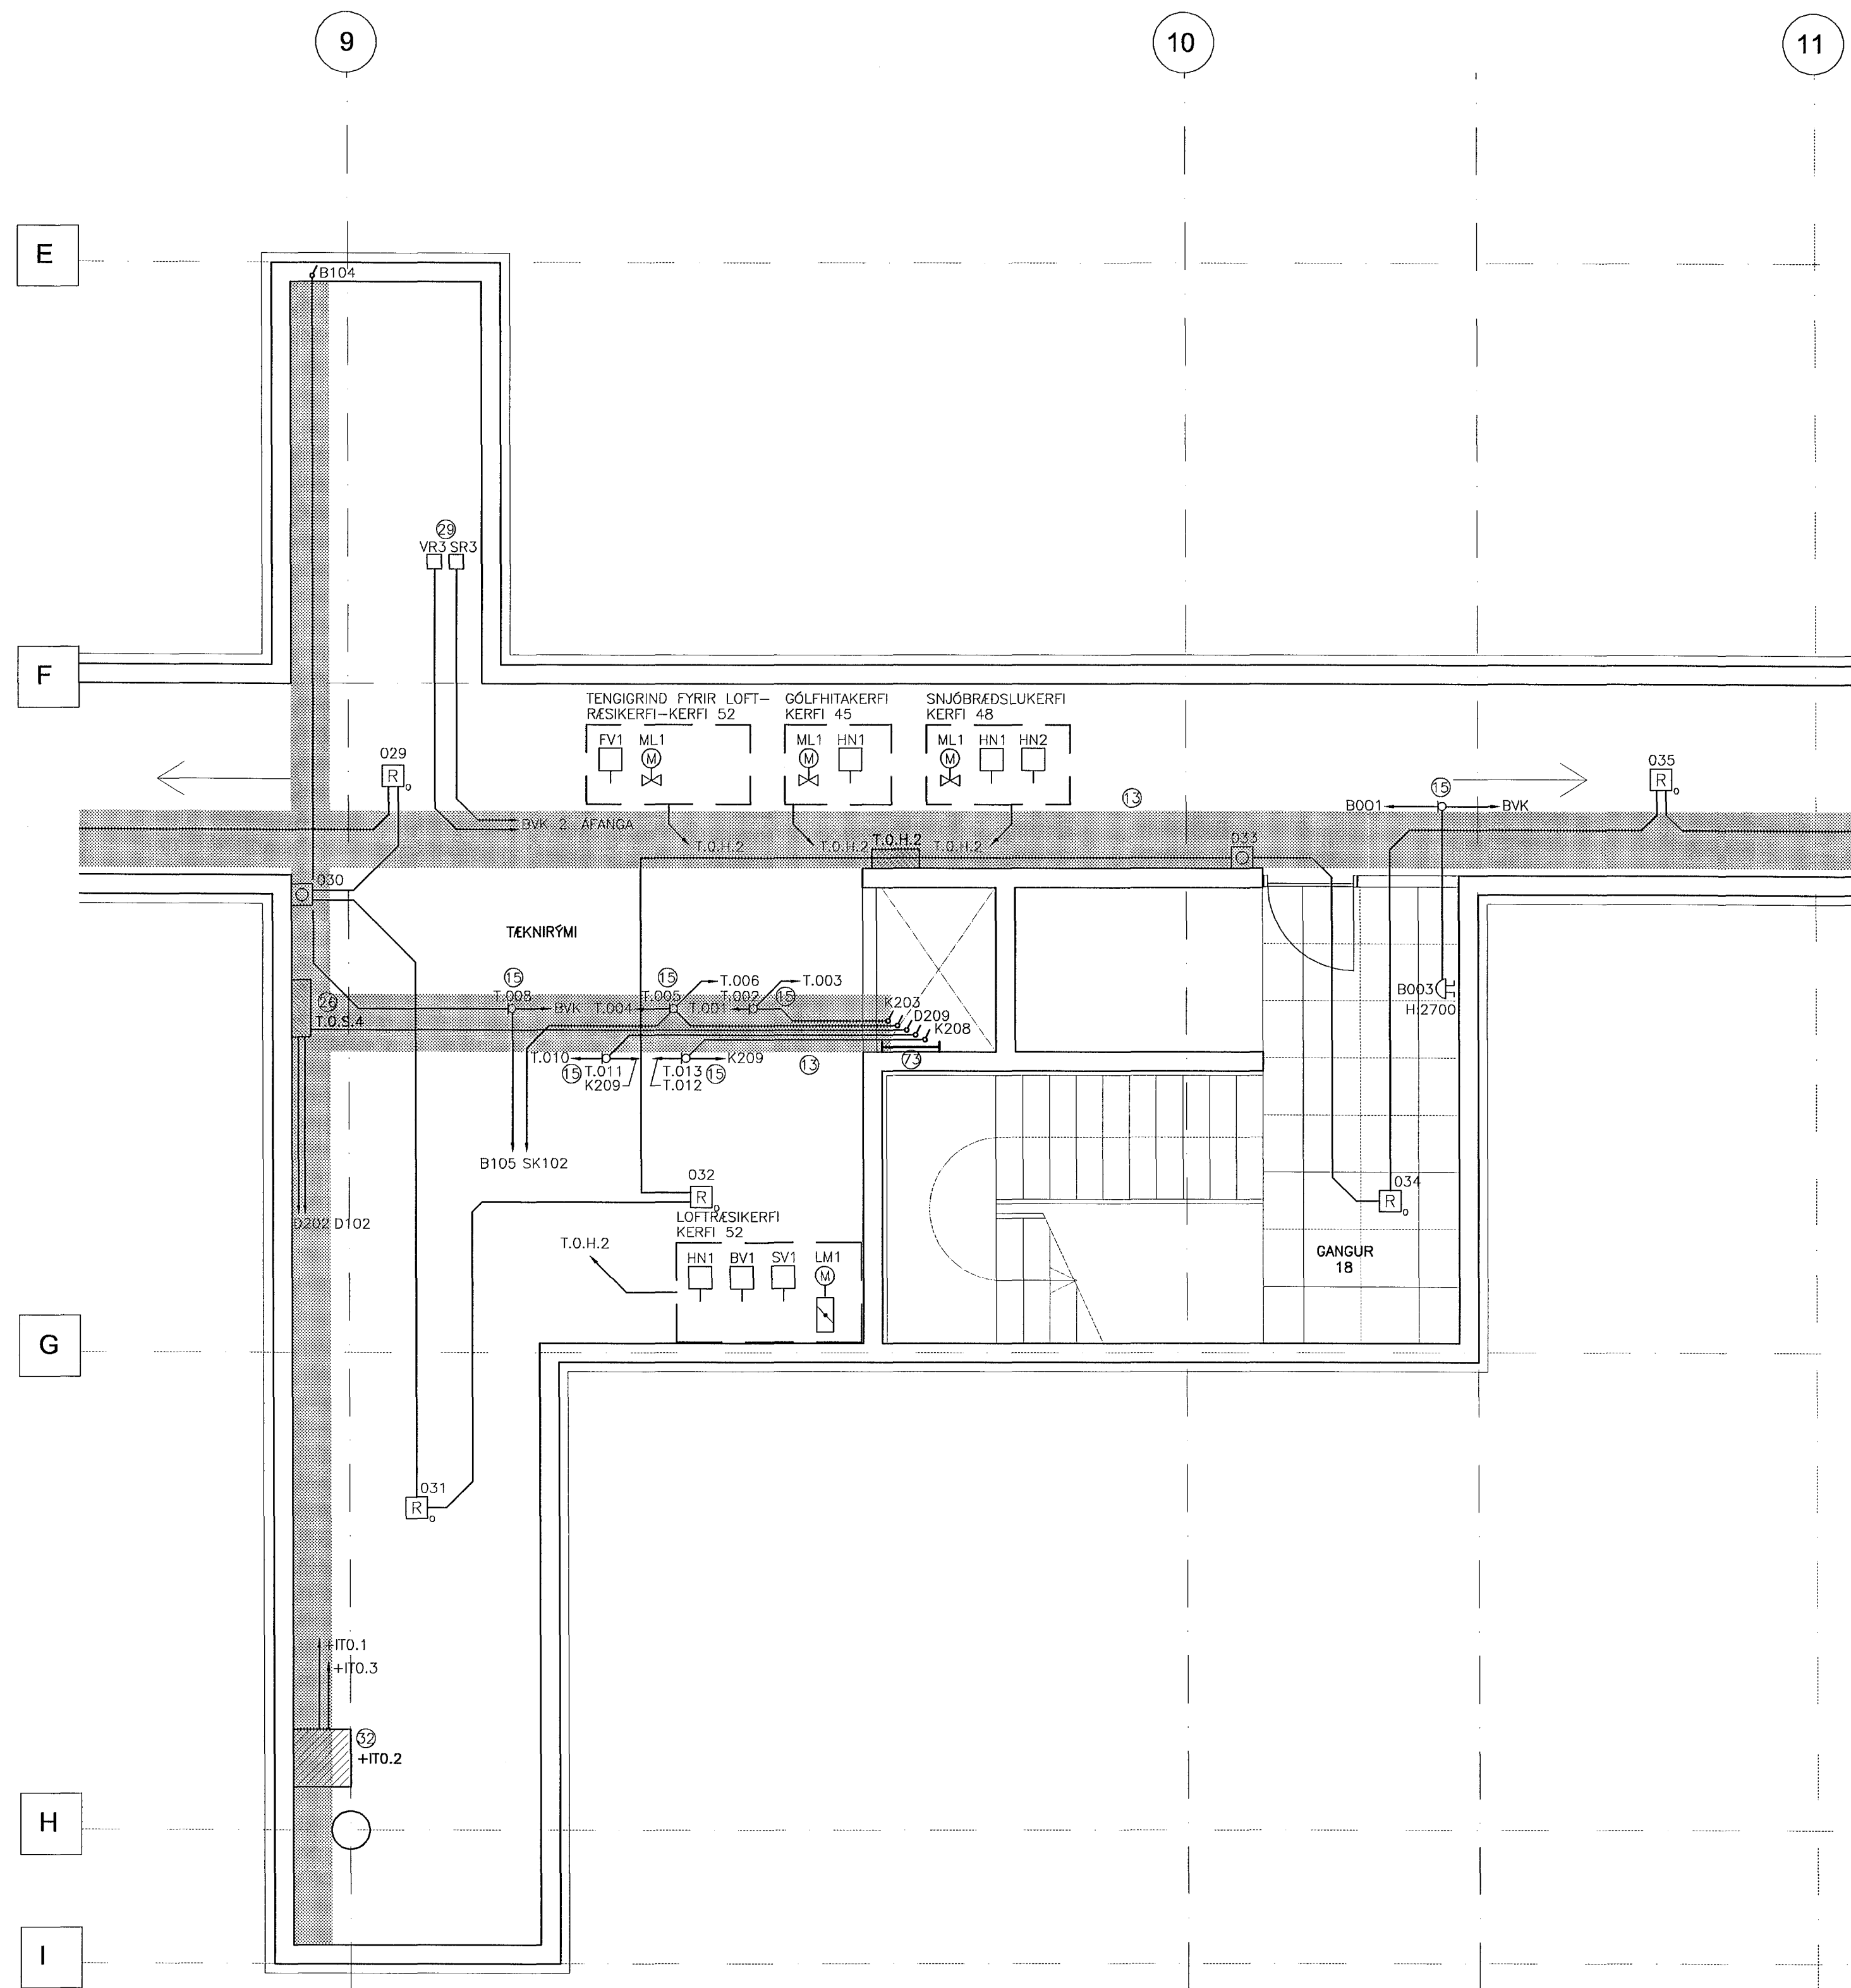

ATHUGASEMDIR OG SKÝRINGAR SJÁ TEIKNINGU B2-R0-VA-002

29. Maí 2002

BL. DAGS. BREYTING REKNI. TEKNI.

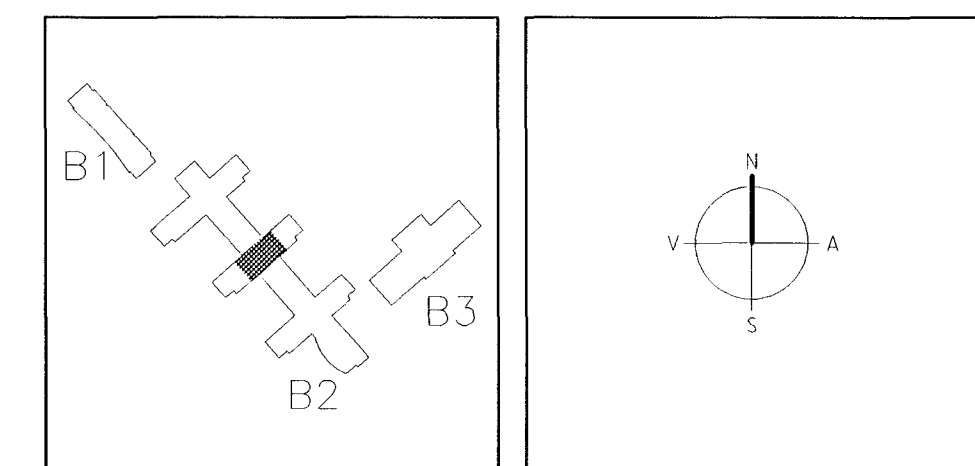

ARKITEKTAR
BERGSTADASTRÆTI 10, RVK.
Sími: 551-1460, netfang:arkitekti@ishoff.is

FINNUR BJÖRGVINSSON
HILMAR ÞÓR BJÖRNSSON
SIGRÍÐUR ÓLAFSDÓTTIR

LANDMÖTUN. EINH. 564 5300 - FAX: 554 5300 - NETFANG: landmotun.is

EINAR E. SÆMUNDSEN
INGIBJÖRG KRISTJÁNSDÓTTIR
MARGRÉT SIGURDARDÓTTIR

VSÓ RÁDGJÖF
BORGARTÚR 26, 105 REYKJAVÍK, SÍMI 595-5000, SÍMABEX 585-5010, NETFANG vsodgjof.is

SÓLVANGSVEGUR 4
LÆKJARSKÓLI

RAFORKUMRKI SMÁSPENNA GRUNNMYND KJALLARA	HANNAÐ/TEKNI. ATH. <i>[Signature]</i> SAMRÝKT KT. <i>[Signature]</i> 110858-7789
KVAÐI 1:50 VERKNI.	REYKJAVÍK 15.05.2002 BR.
00258	B2-R3-VG0-004