



GRUNNMYND 1:50

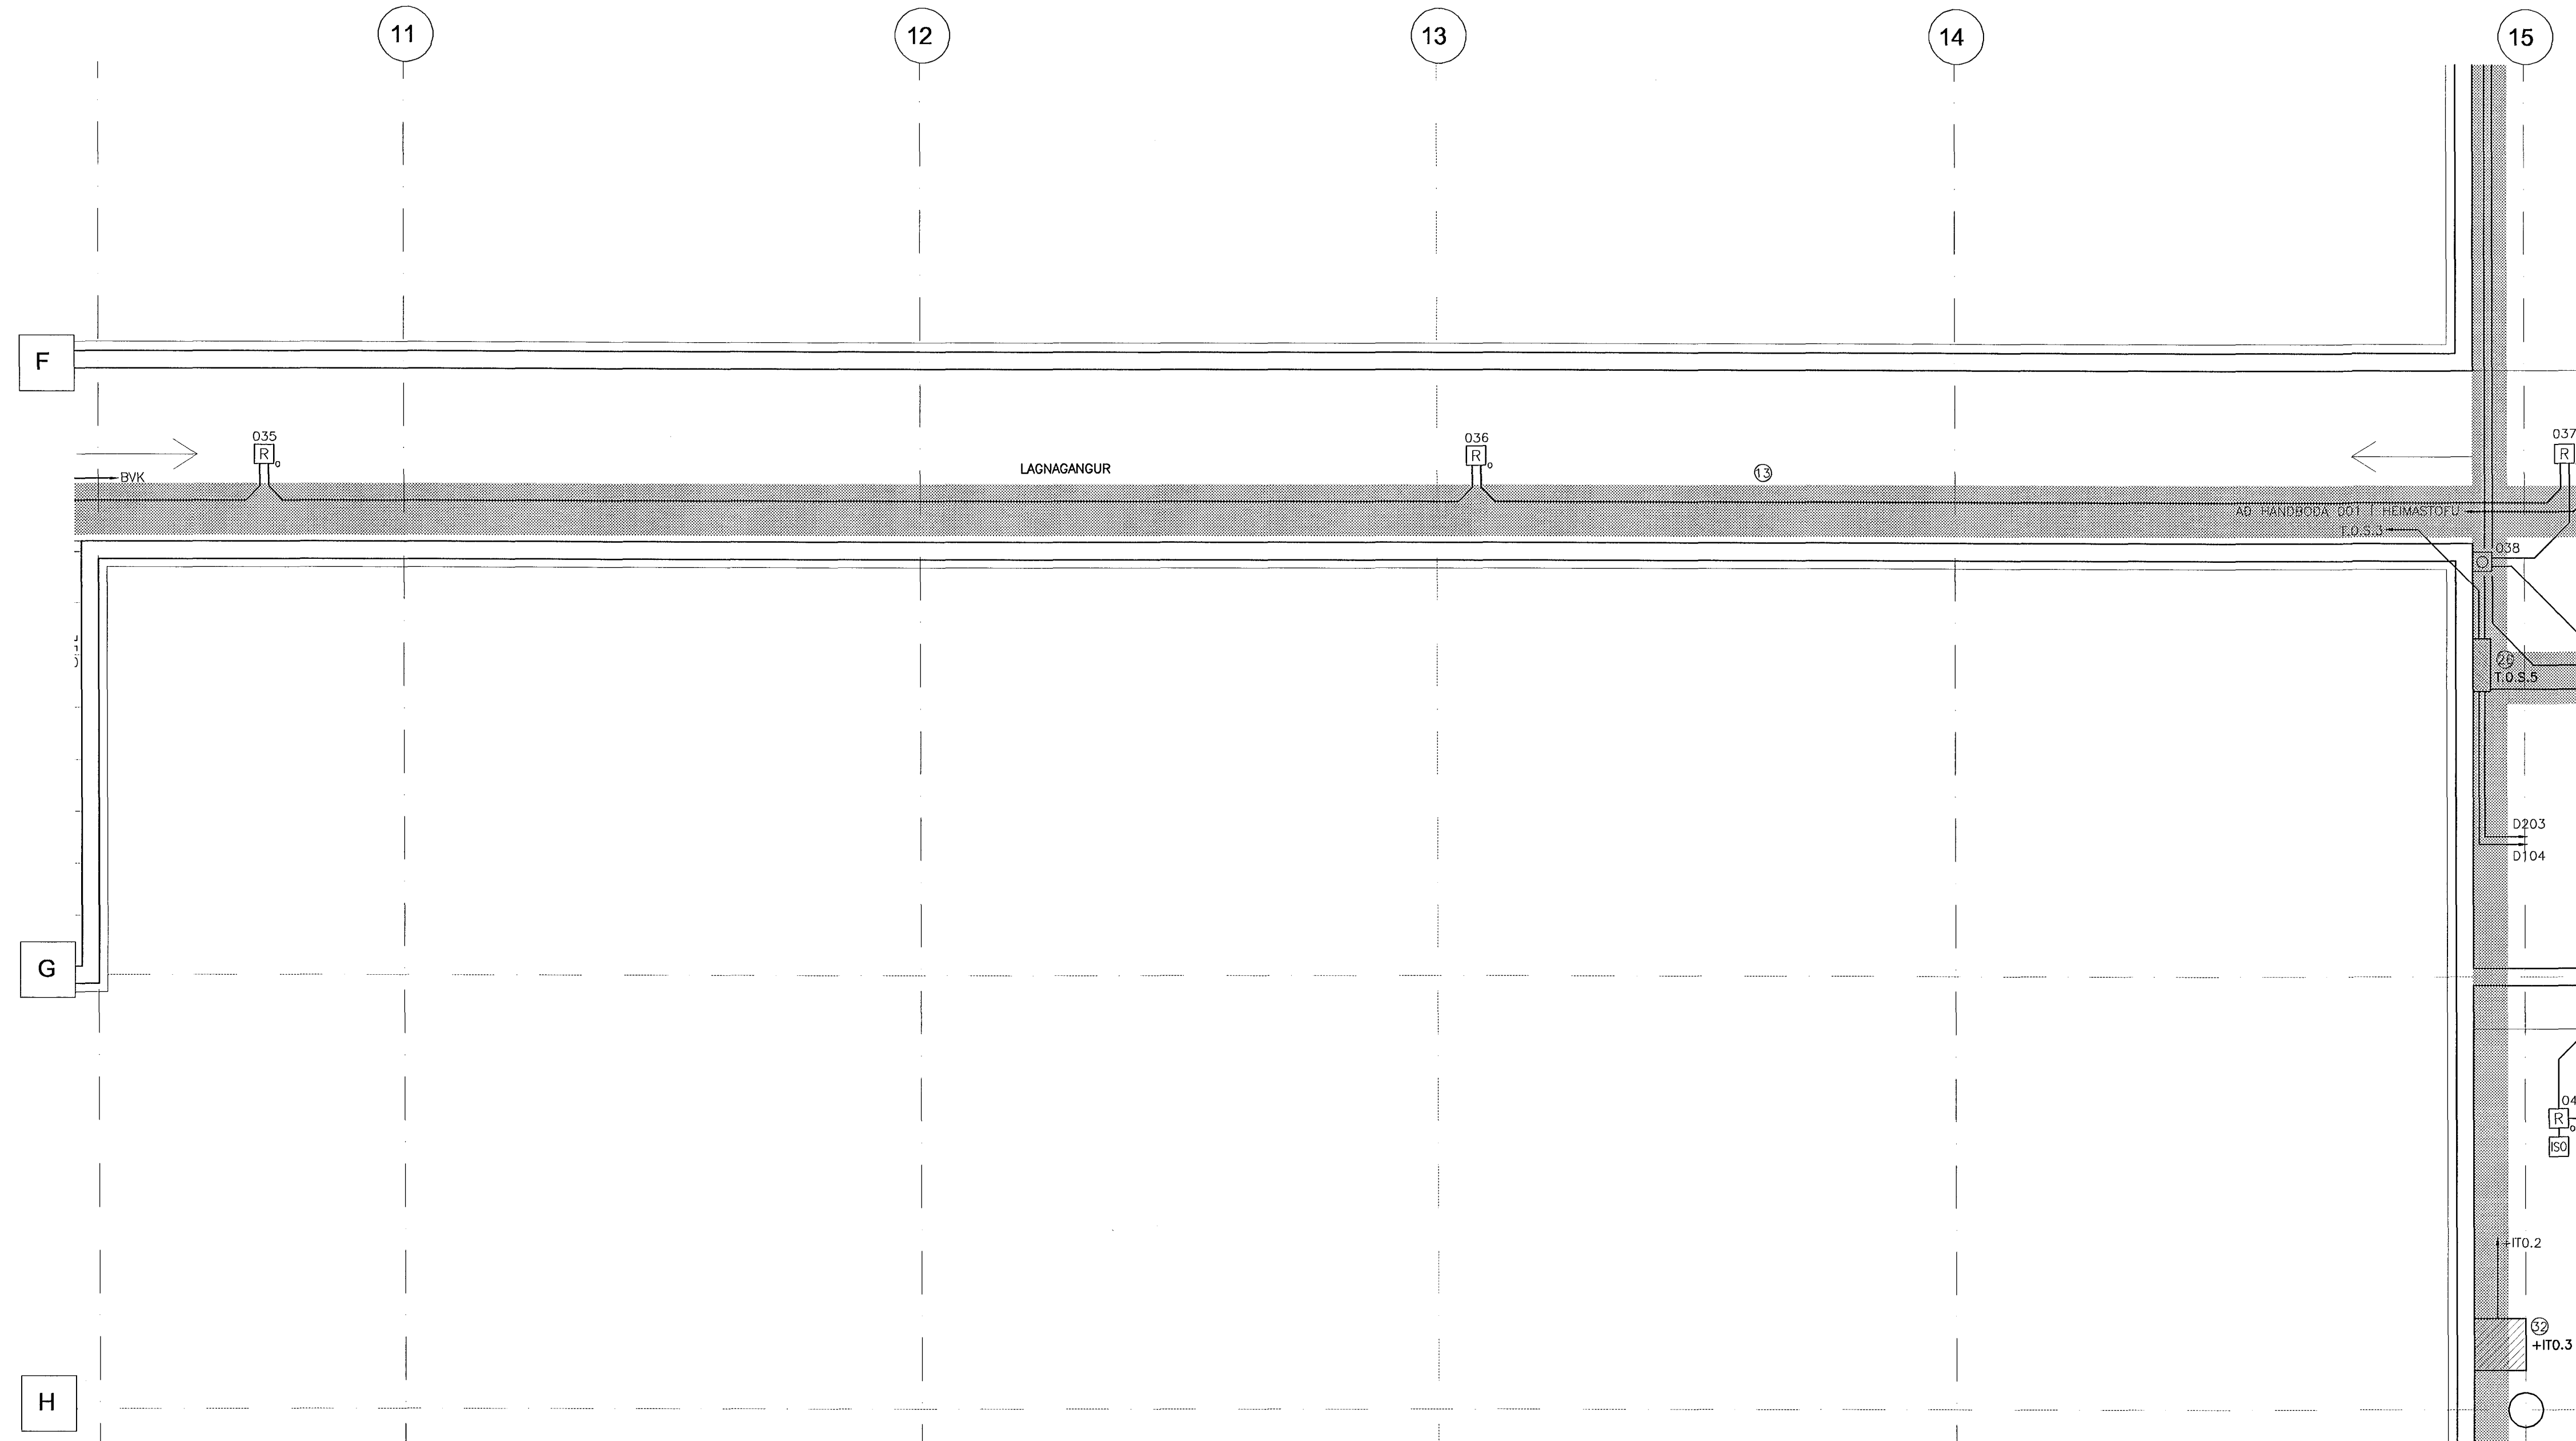

ATHUGASEMDIR OG SKÝRINGAR SJÁ TEIKNINGU B2-R0-VA-002

29. Maí 2002

BR.	DAGS.	BREYTING	REIKN.	TEIKN.

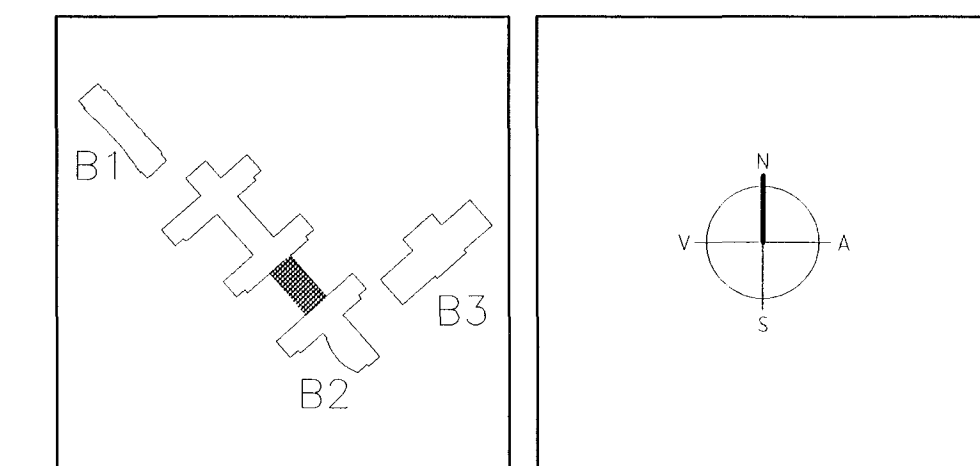

**ARKITEKTAR**  
 BERGSTADASTRÆTI 10, RVK  
 sími: 551-1460, netfang: arkitekti@tehoif.is

**FINNUR BJÖRGVINSSON**  
**HILMAR ÞÓR BJÖRNSSON**  
**SIGRÍÐUR ÓLAFSDÓTTIR**

**LANDMÖTUN.** EINHAFSVEGUR 4 - 200 KÓPVAUGUR - Sími: 554 5300 - Fax: 554 0300 - Netfang: landmotun@landmotun.is

**LANDMÖTUN.**  
 EINHAFSVEGUR 4 - 200 KÓPVAUGUR - Sími: 554 5300 - Fax: 554 0300 - Netfang: landmotun@landmotun.is

**VSÓ RÁÐGJÖF**  
 BORGARTÓR 20, 105 REYKJAVÍK, Sími: 595-9600, Símbreyfi: 595-9015, Netfang: vsoradgjof.is

**SÓLVANGSVEGUR 4**  
**LÆKJARSKÓLI**

RAFORUMIRKI	HANNAÐ/TEIKN.	J/L
SMÁSPENNA	ATH. <i>ES</i>	
GRUNNMYND KJALLARA	SAMRÝKKET	<i>Su</i>
	KT.	110858-7789

KVARNI	TEIKN. NR.	BR.
1:50	REYKJAVÍK	15.06.2002
VERKNEI.	TEIKN. NR.	BR.

00258 **B2-R3-VG0-005**