



GRUNNMYND 1:50

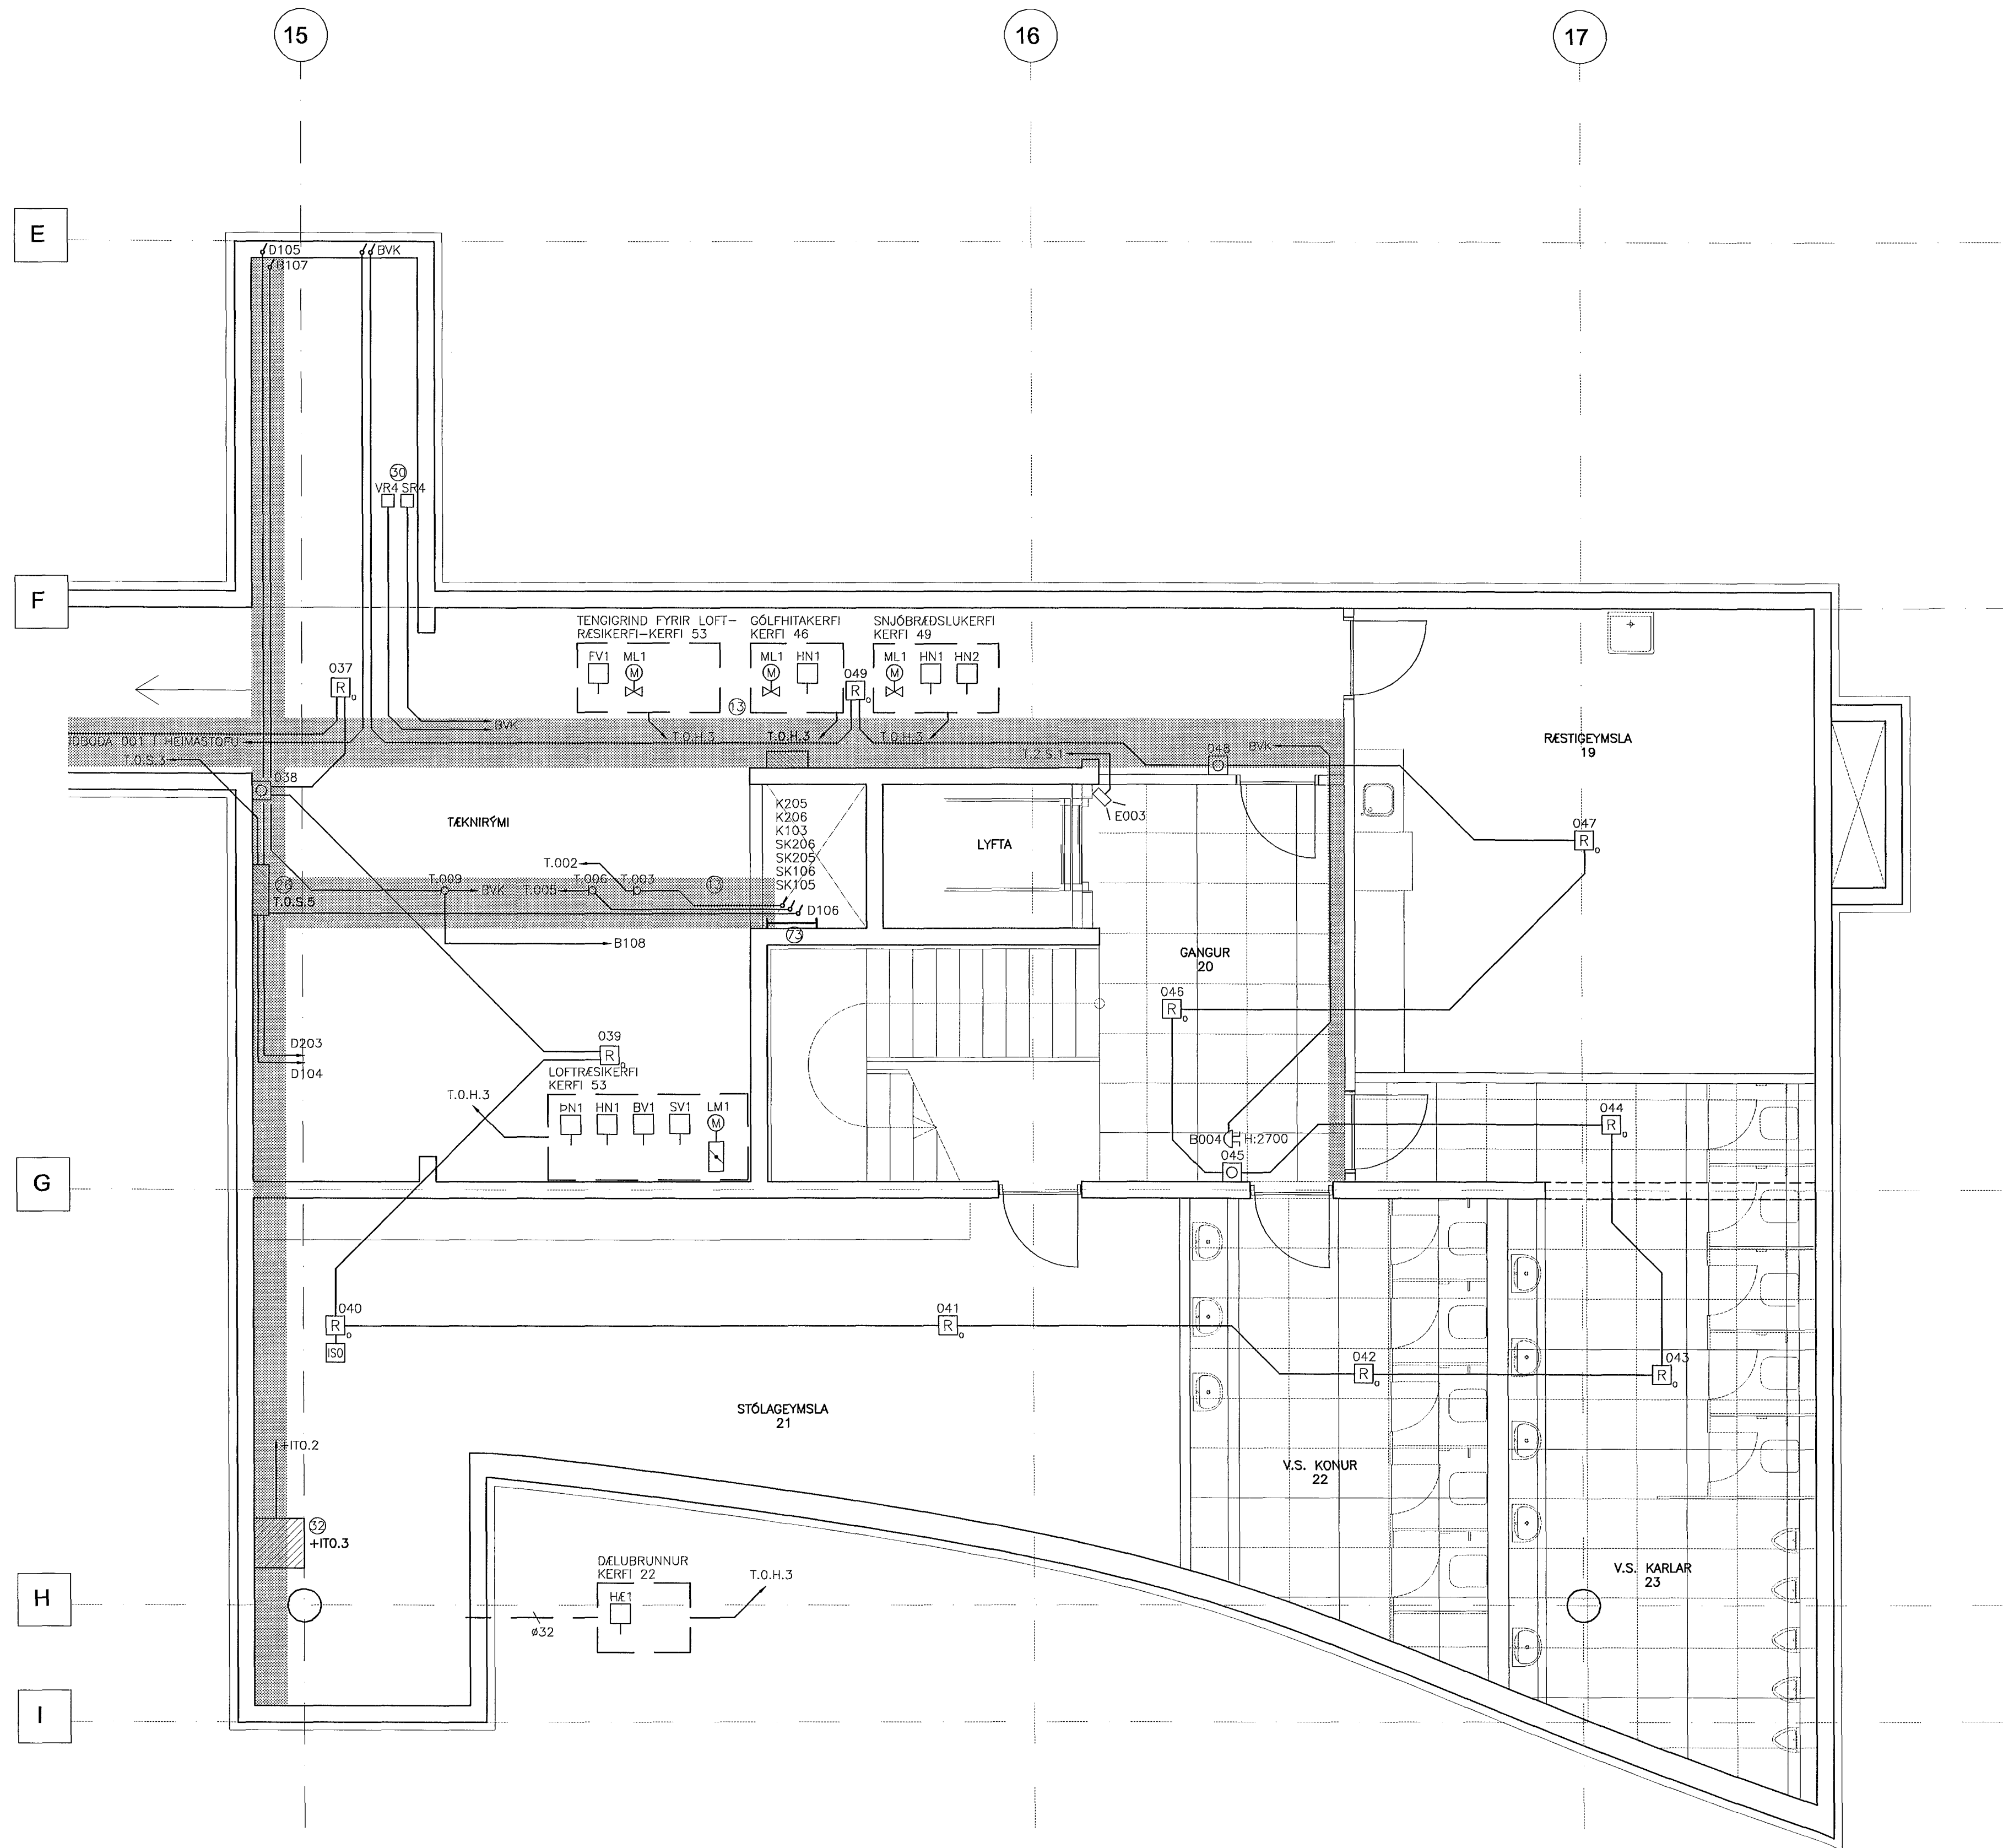

ATHUGASEMDIR OG SKÝRINGAR SJÁ TEIKNINGU B2-R0-VA-002

29. Maí 2002

BR. DAGS. BREYING REIKN. TEIKN.

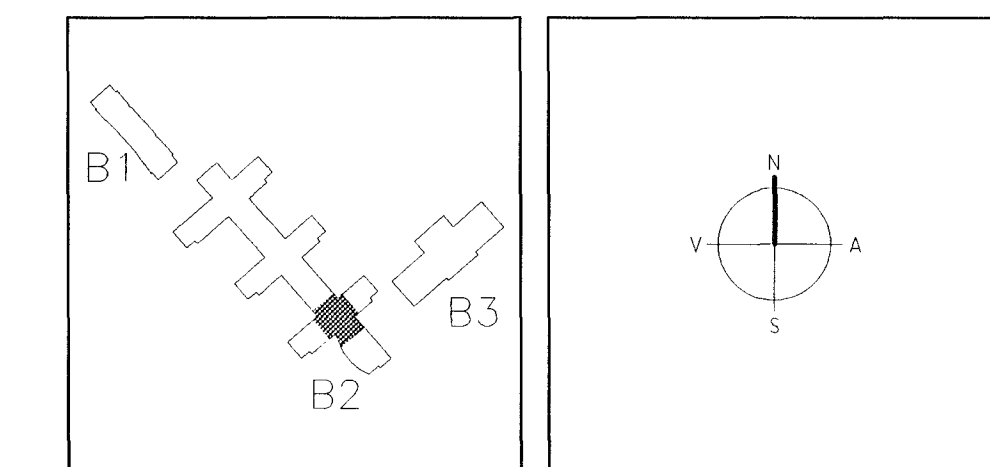

ARKITEKTAR
BERGSTADASTRÆTI 10, RVK
Sími: 551-1460, netfang: arkitekt@isholf.is

FINNUR BJÖRGVINSSON
HILMAR ÞÓR BJÖRNSSON
SIGRÍÐUR ÓLAFSDÓTTIR

LANDMÖTUN. EINAR E. SÆMUNDSEN
INGIBJÖRG KRISTJÁNSDÓTTIR
MARGRÉT SIGURDARDÓTTIR

NETFANG: svk@landmotun.is

VSÓ RÁÐGJÖF
BORGARTÚN 20, 103 REYKJAVÍK, Sími: 555-5500, Símbref: 585-9510, Netfang: vs@vs.is

SÓLVANGSVEGUR 4
LÆKJARSKÓLI

RAFORKUVRIRKI SMÁSPENNA GRUNNMYND KJALLARA

HANNAÐ/TEIKN. JLL
ATH. EK
SAMÞYGGT
KT. S
110006-7789

KVARDI: 1:50
REYKJAVÍK
15.05.2002

TEIKN. NR. B2-R3-VG0-006