



GRUNNMYND 1.HÆÐ 1:50

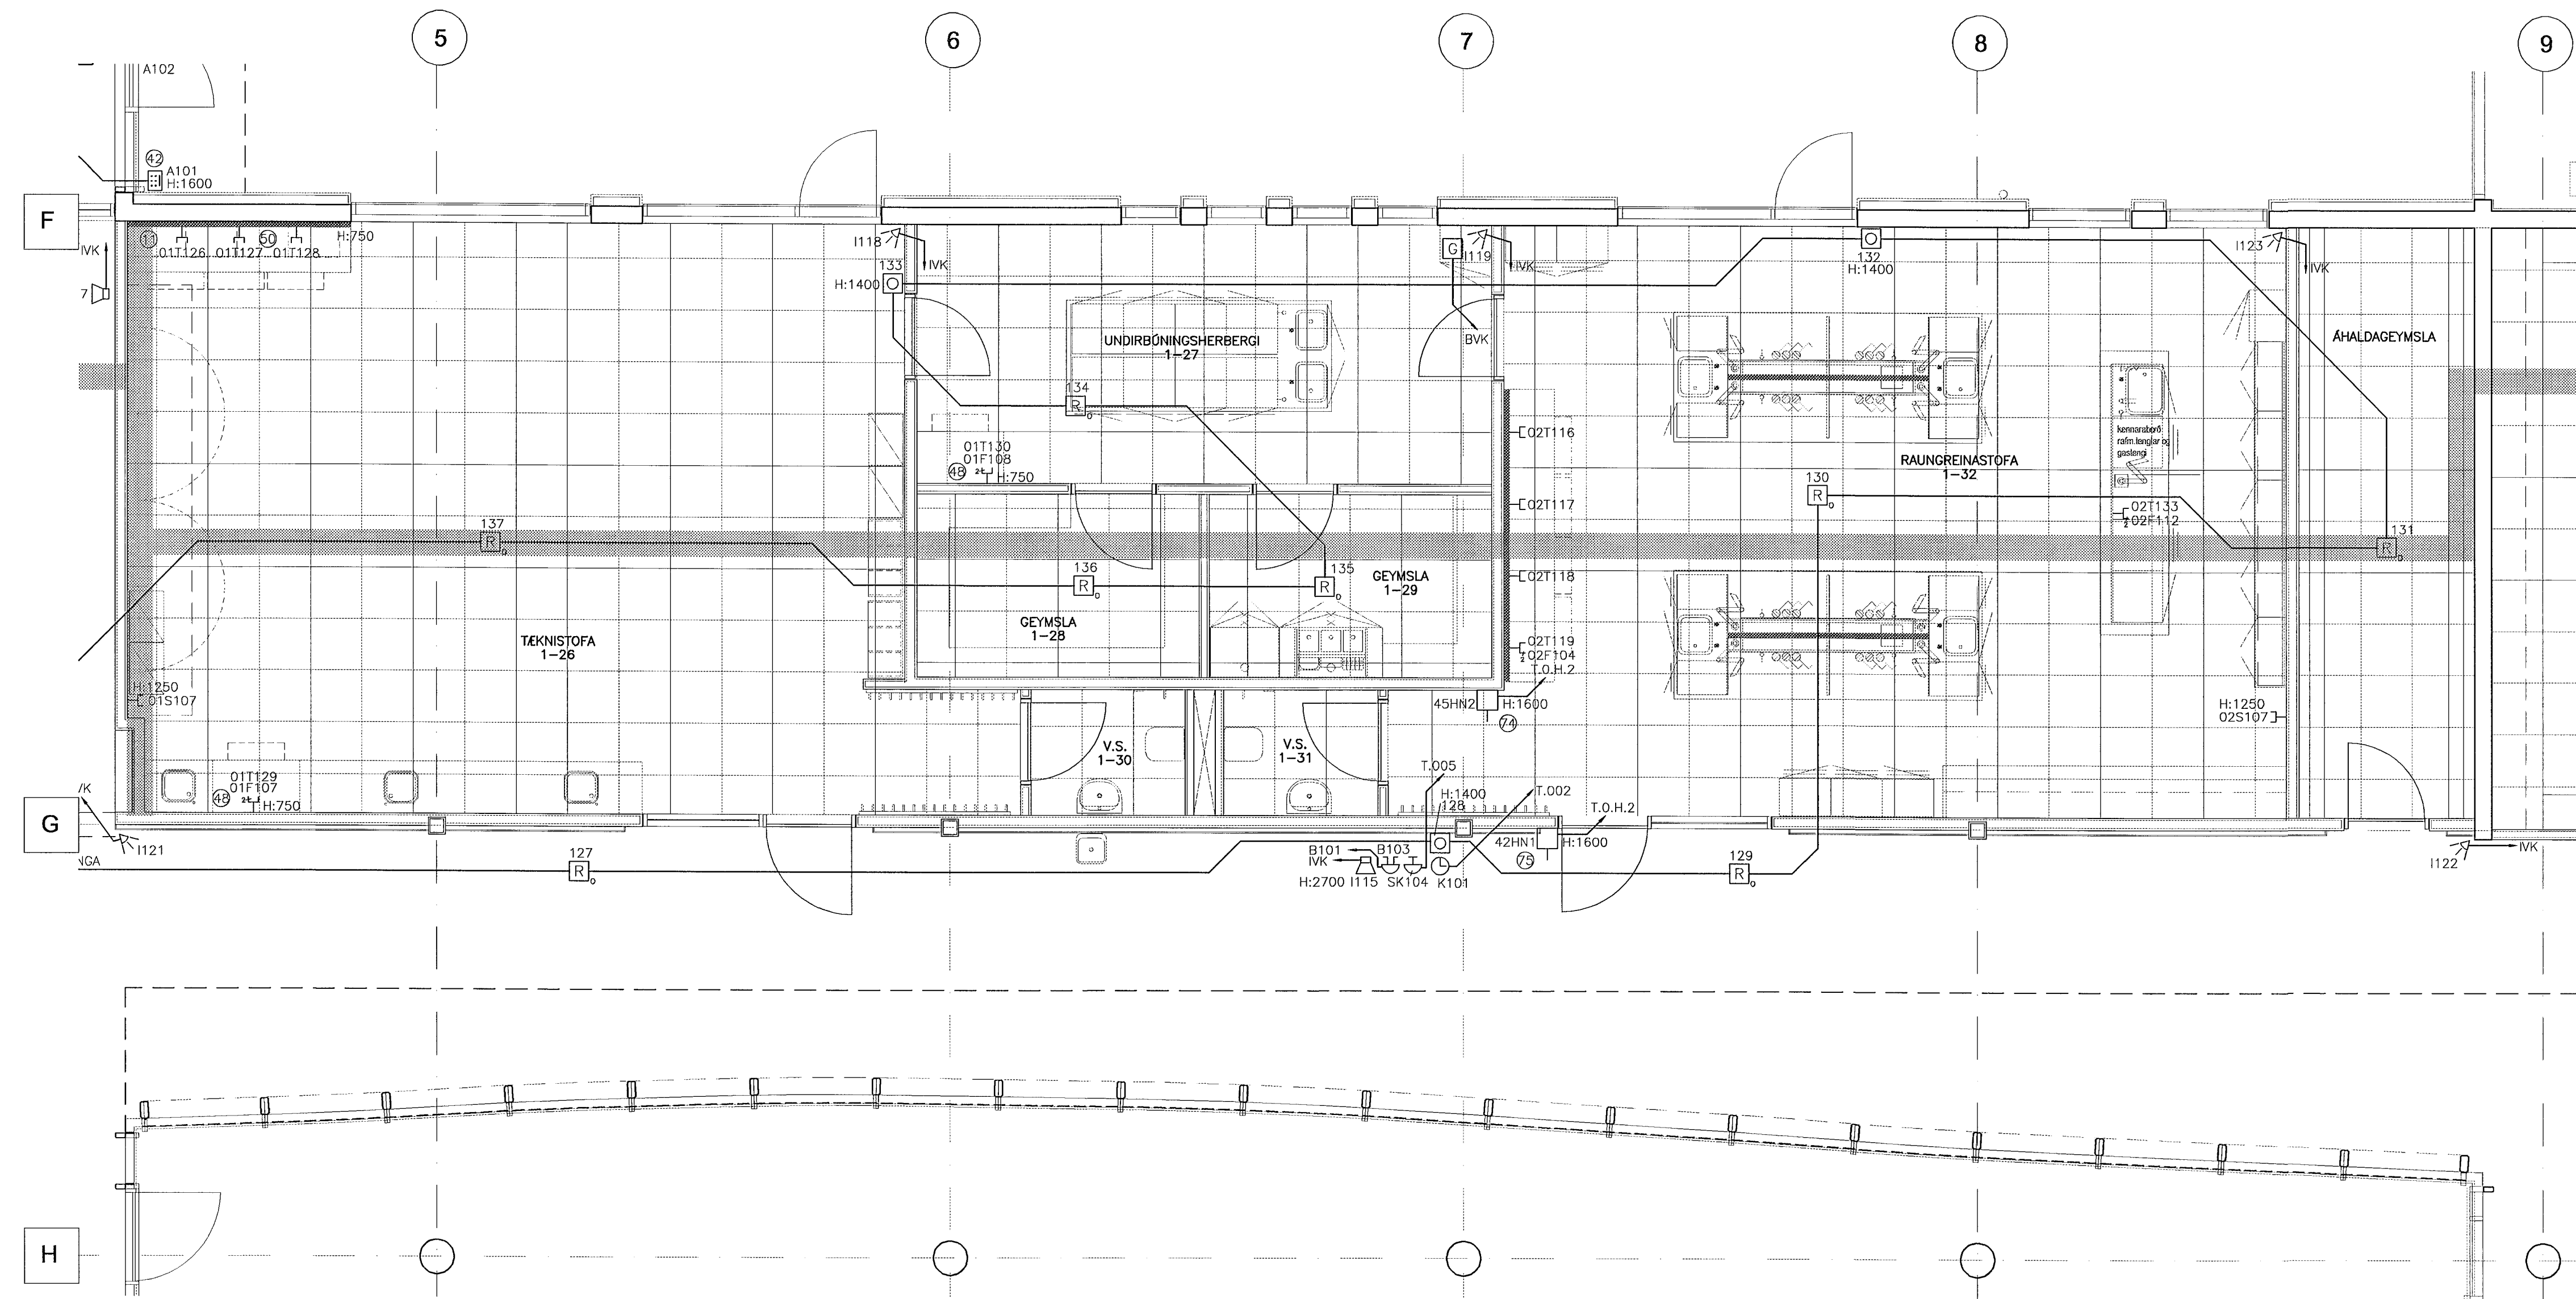

ATHUGASEMDIR OG SKÝRINGAR SJÁ TEIKNINGU B2-R0-VA-002

29. Maí 2002

BR. DAGS. BREYTING REKNI. TEKNI.

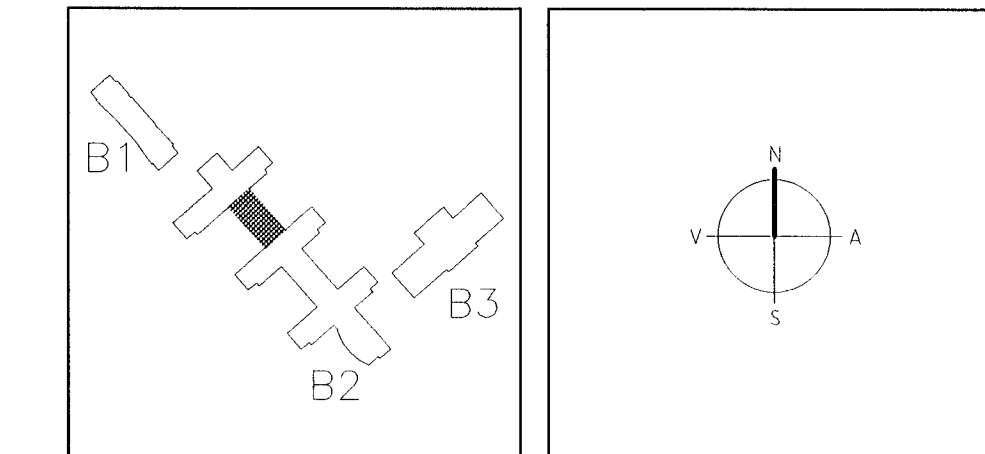

**ARKITEKTAR**  
BERGSTADASTRÆTI 10, RVK  
Sími: 551-1460, netfang:arkitek@isholf.is

**FINNUR BJÖRGVINSSON**  
HILMAR ÞÓR BJÖRNSSON  
SIGRÍÐUR ÓLAFSDÓTTIR

**LANDMÖTUN**  
EINAR E. SÆMUNDSEN  
INGEJÓRG KRISTJÁNSDÓTTIR  
MARGRÉT SIGURDARDÓTTIR

**VSÓ**  
VSÓ RÁÐGJAF  
BORGARTÚN 20, 105 REYKJAVÍK, SM 585-9000, SMRÉF 585-9010, NETFANG vsó@vsó.is

**SÓLVANGSVEGUR 4**  
LÆKJARSKÓLI

RAFORKUVIRKI SMÁSPENNA GRUNNMYND 1. HÆÐ

HANNAÐ/TEIKN. JJJ/L  
ATH. EA  
SAMÞYKKT. SA  
KT. 110856-7769

KVARDI 1:50  
VERKNI. REYKJAVÍK 15.05.2002

TEKNI. NR. BR.  
00258 B2-R3-VG1-004