



GRUNNMYND 1.HÆÐ 1:50

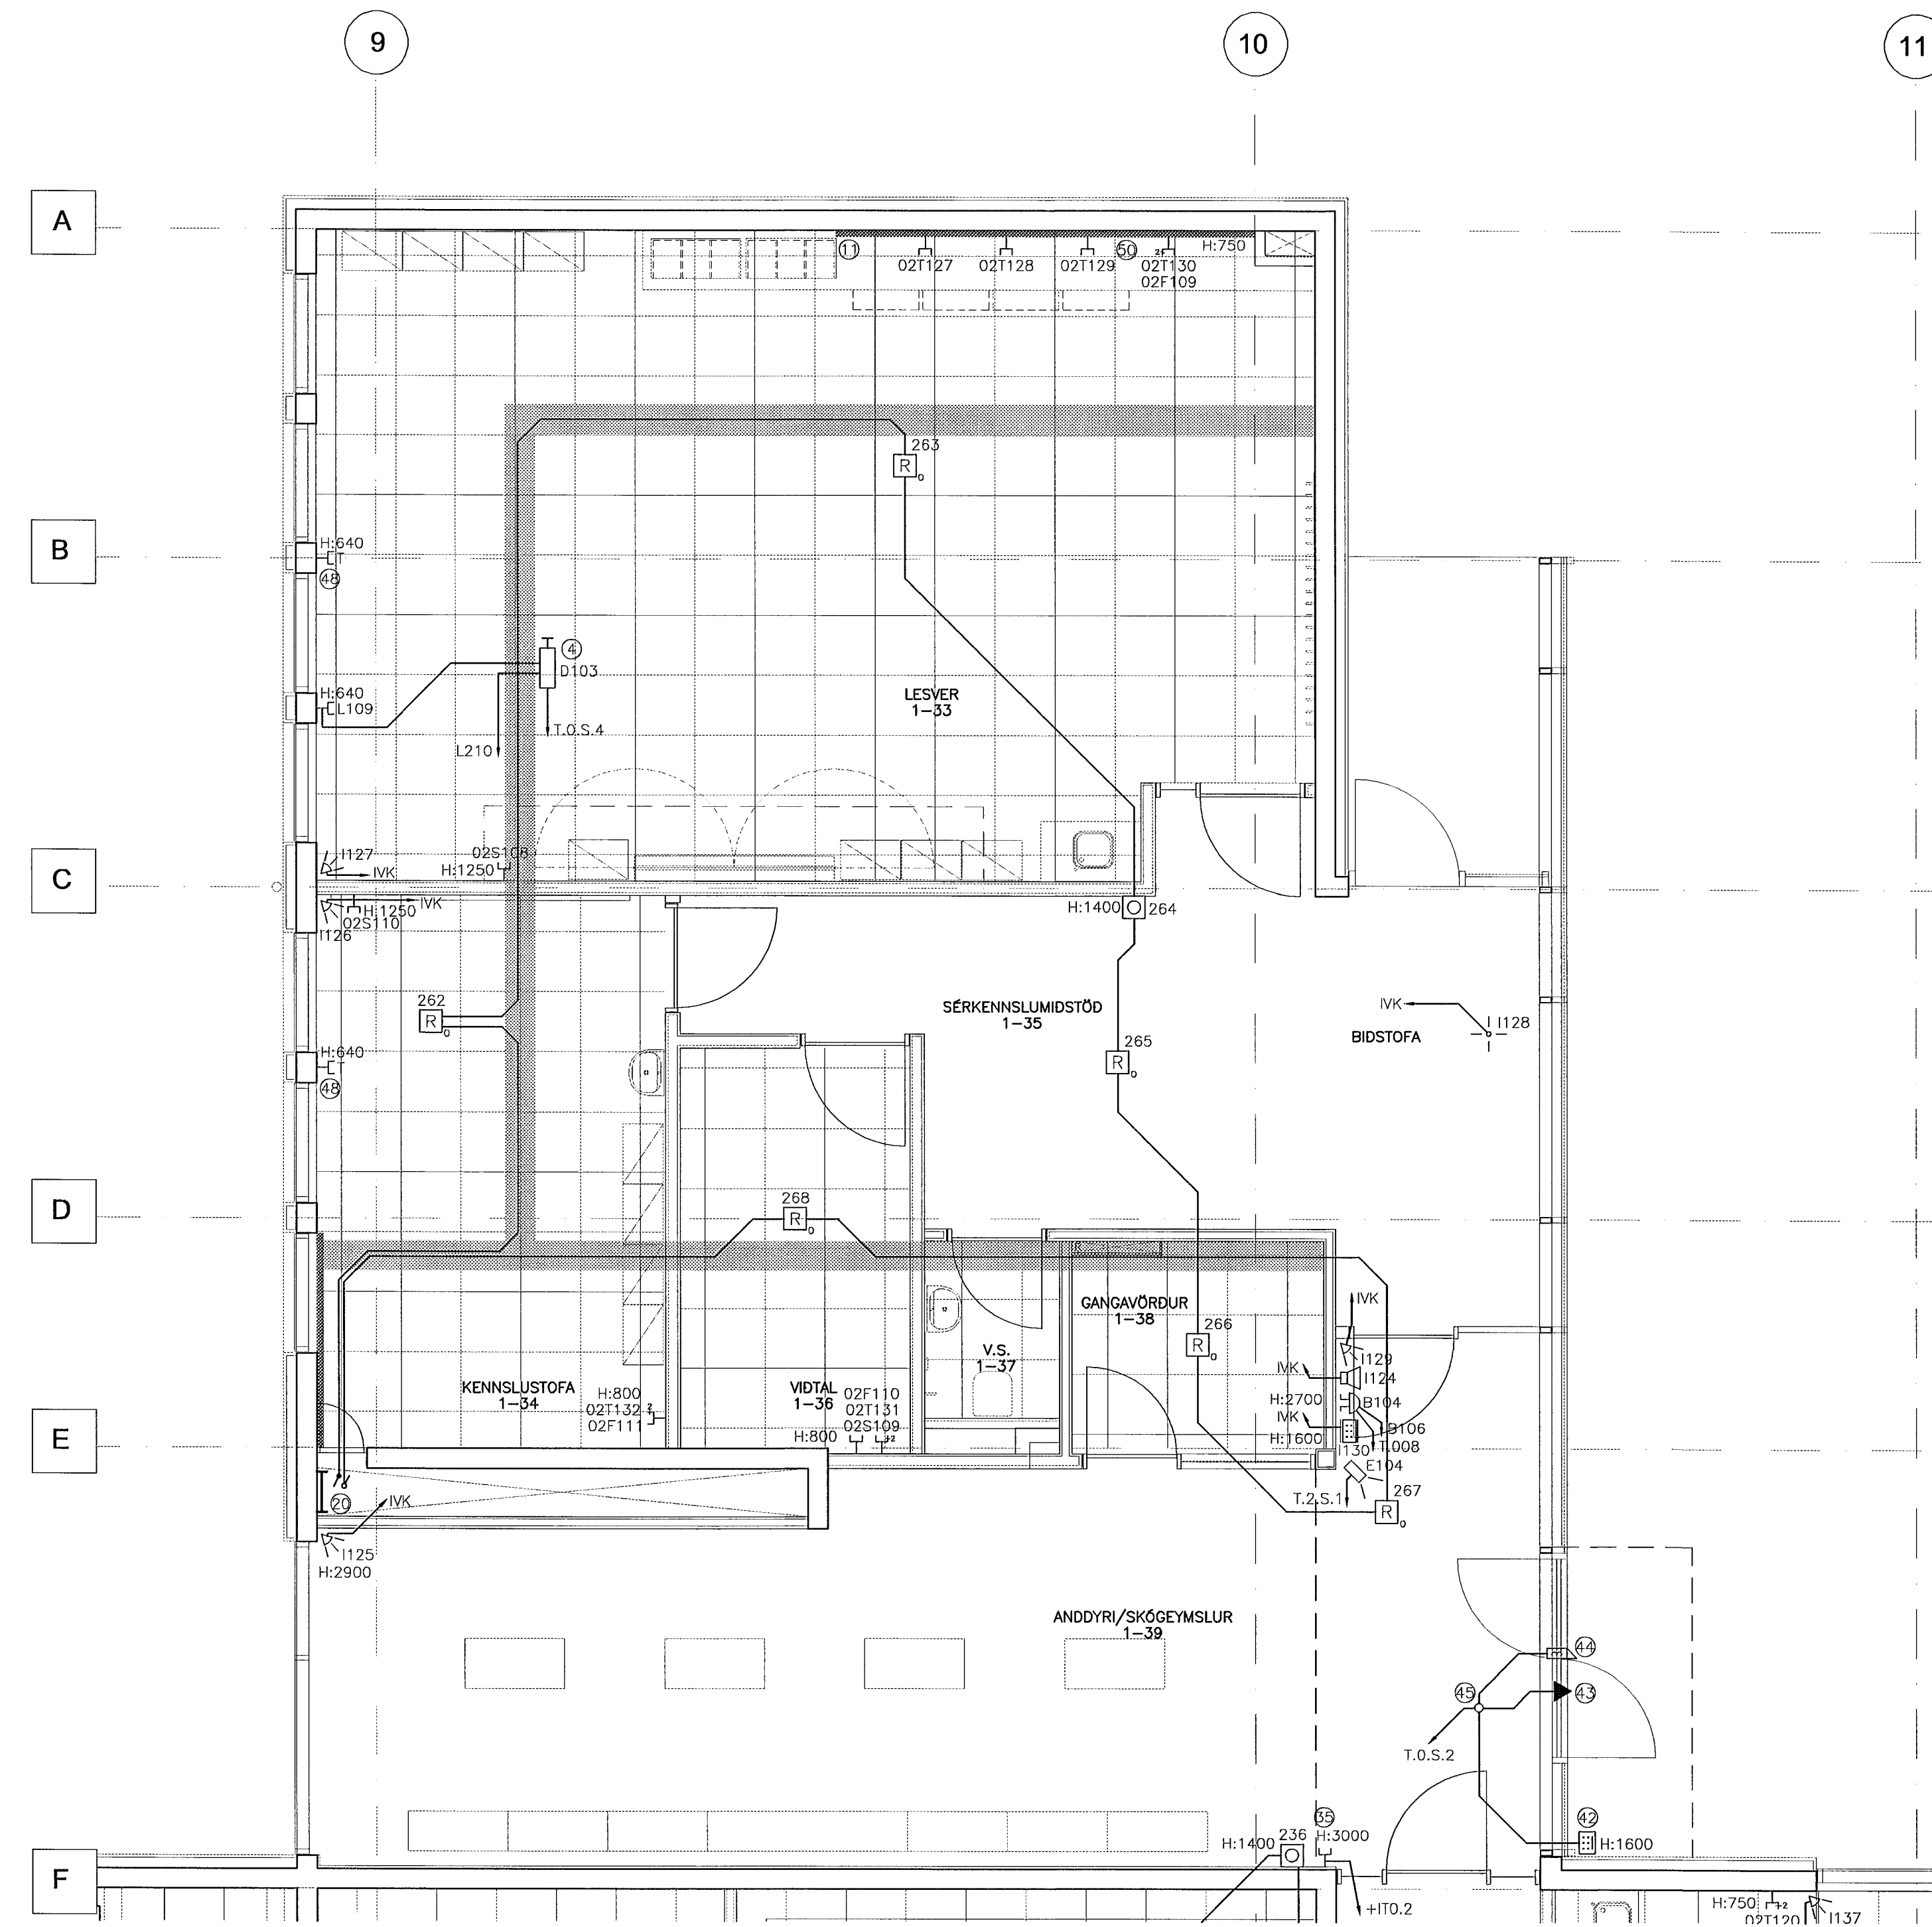

ATHUGASEMDIR OG SKÝRINGAR SJÁ TEIKNINGU B2-R0-VA-002

29. Maí 2002

NR. DAGS. BREYTING. REKNI. TEKNI.

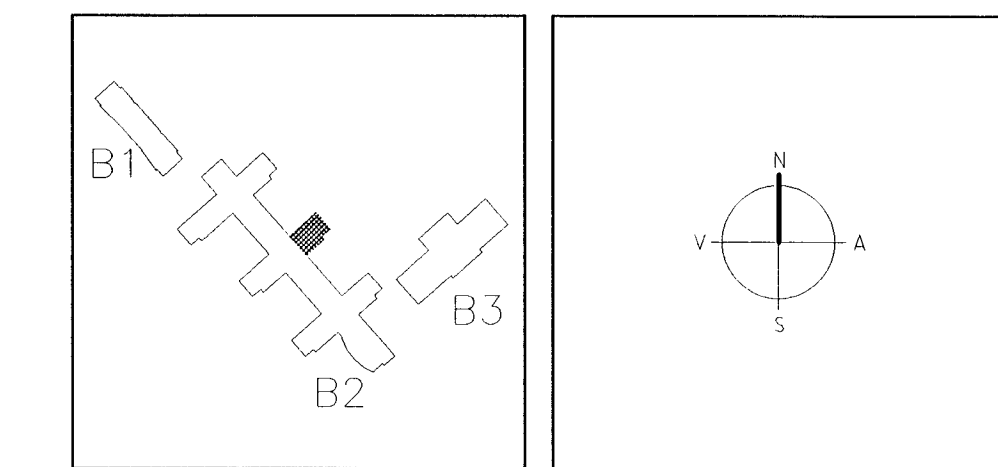

ARKITEKTAR
BERGSTADASTRÆTI 10, RVK.
Sími: 551-1460, netfang:arkitekti@ishoff.is

FINNUR BJÖRGVINSSON
HILMAR ÞÓR BJÖRNSSON
SIGRÍÐUR ÓLAFSDÓTTIR

LANDMÖTUN
HAFNARVEGAR 6 - 700 HÖFUDGAR - 101, SM 585-9000, SMÞRÉF 585-9010, NETFANG: landmotun@landmotun.is

VSÓ
VSÓ RÁÐGJÖF. BORGARTOWN 20, 105 REYKJAVÍK, SM 585-9000, SMÞRÉF 585-9010, NETFANG: vs@vsao.is

SÓLVANGSVEGUR 4
LÆKJARSKÓLI

RAFOKUVIRKI SMÁSPENNA GRUNNMYND 1. HÆÐ

HANNAÐ/TEKNI. J/L
ATH. EKH
SAMÞYKKT. Su
KT. 110898-7789
REYKJAVÍK. 15.05.2002

VERKNI. REKNI. NR. DR.
00258 B2-R3-VG1-005