


GRUNNMYND 1.HÆÐ 1:50

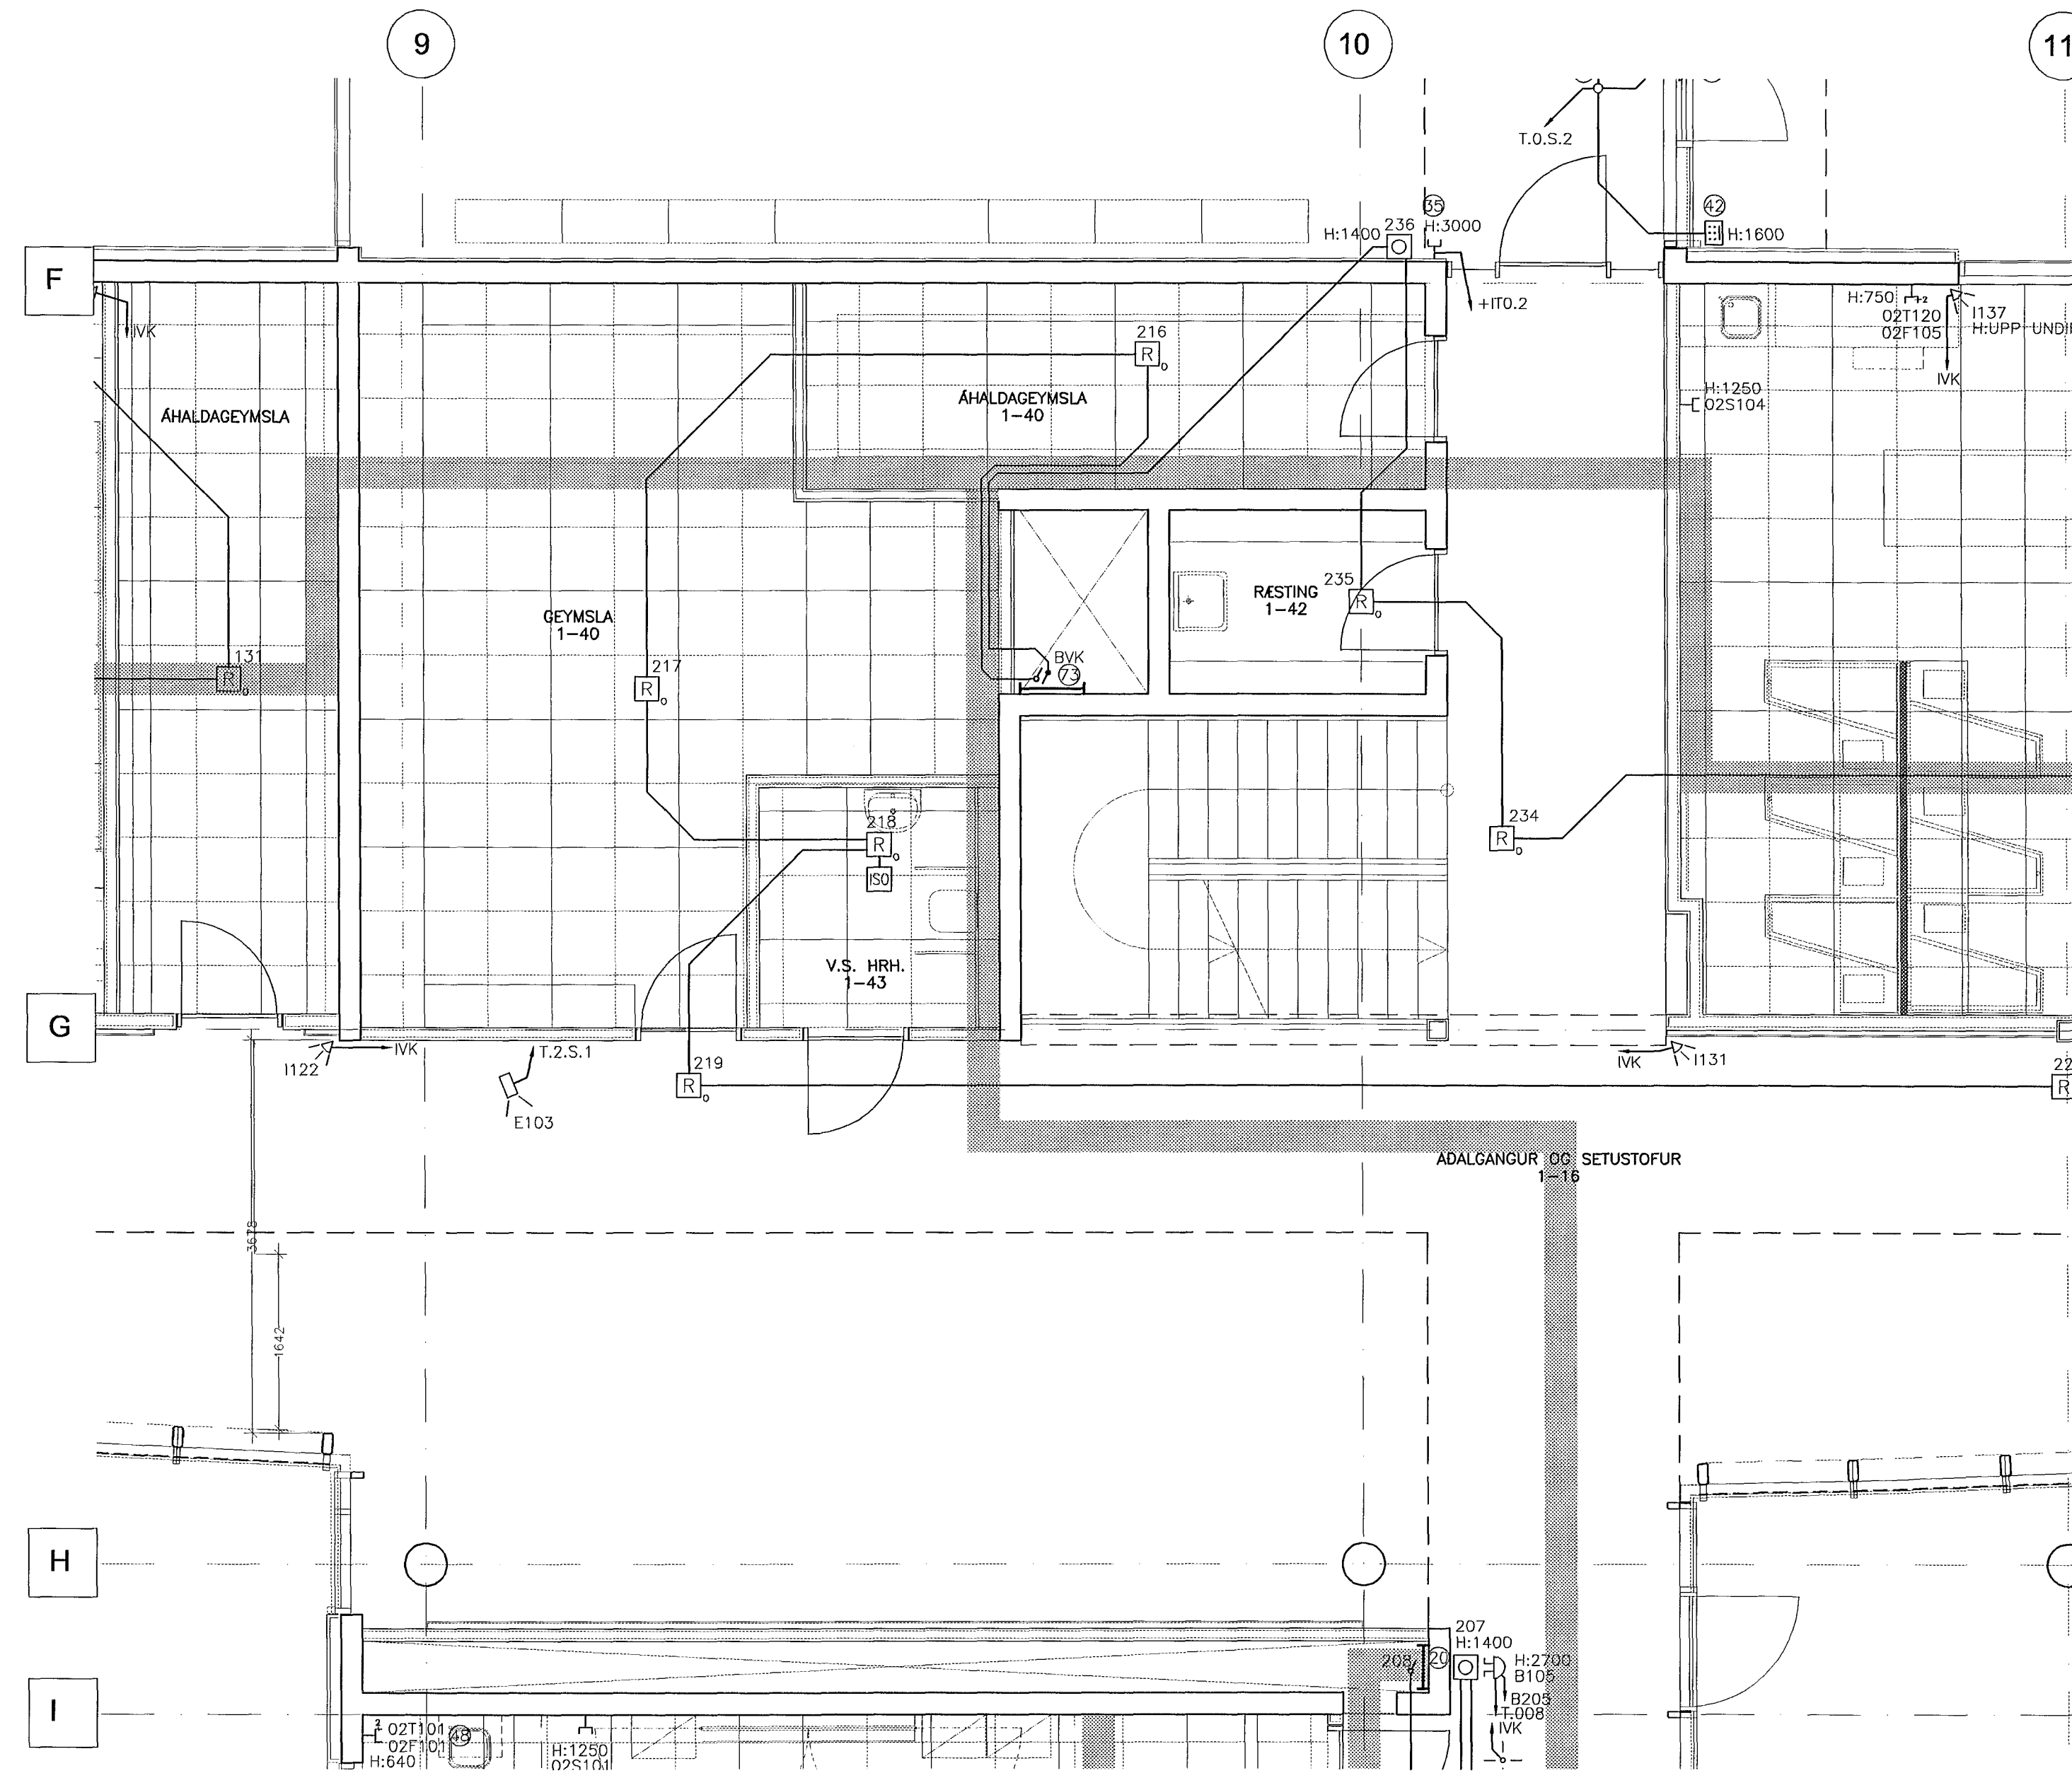


ATHUGASEMDIR OG SKÝRINGAR SJÁ TEIKNINGU B2-R0-VA-001

29. Maí 2002

*Handwritten signature*

BR. DAGR. BREYTING. REIKN. TERN.

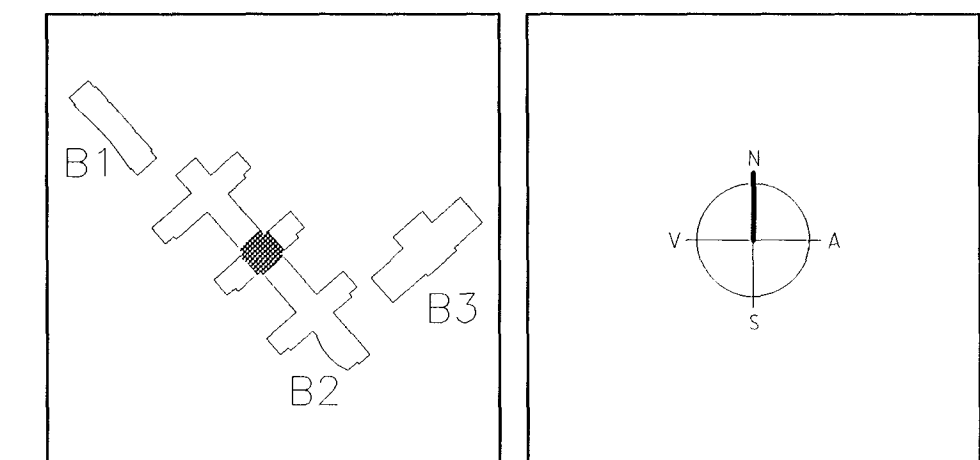

**ARKITEKTAR**  
BERGSTADASTRÆTI 10, RVK  
sími: 651-1460, netfang: arkitekti@ishoff.is

**FINNUR BJÖRGVINSSON**  
**HILMAR ÞÓR BJÖRNSSON**  
**SIGRÍÐUR ÓLAFSDÓTTIR**

**LANDMÖTUN.** EINHAFSVEGUR 6 - 210 HÖFUDGAR - SÍM: 554 5300 - FAX: 554 5350 - NETFANG: landmotun@landmotun.is

**EINAR E. SÆMUNDSEN**  
**INGBJÖRG KRISTJÁNSDÓTTIR**  
**MARGRÉT SIGURDARDÓTTIR**

**VSÓ**  
VSÓ RÁÐGJÖF. BORGARSTR. 20, 105 REYKJAVÍK, SÍM: 585-9000, SMÍÐRÉF: 585-9010, NETFANG: vs@vs.is

**SÓLVANGSVEGUR 4**  
**LÆKJARSKÓLI**

RAFORKUVRIRKI  
SMÁSPENNA  
GRUNNMYND 1. HÆÐ

HANNAÐ/TEKNI. JAJ/LL  
ATH. CK  
SAMÞYKKT. SK

KT. 110856-7789

KVAÐI 1:50 REYKJAVÍK 15.05.2002

VERKNR. REIKN. NR. 15.05.2002

00258 B2-R3-VG1-006