



GRUNNMYND 1.HÆÐ 1:50

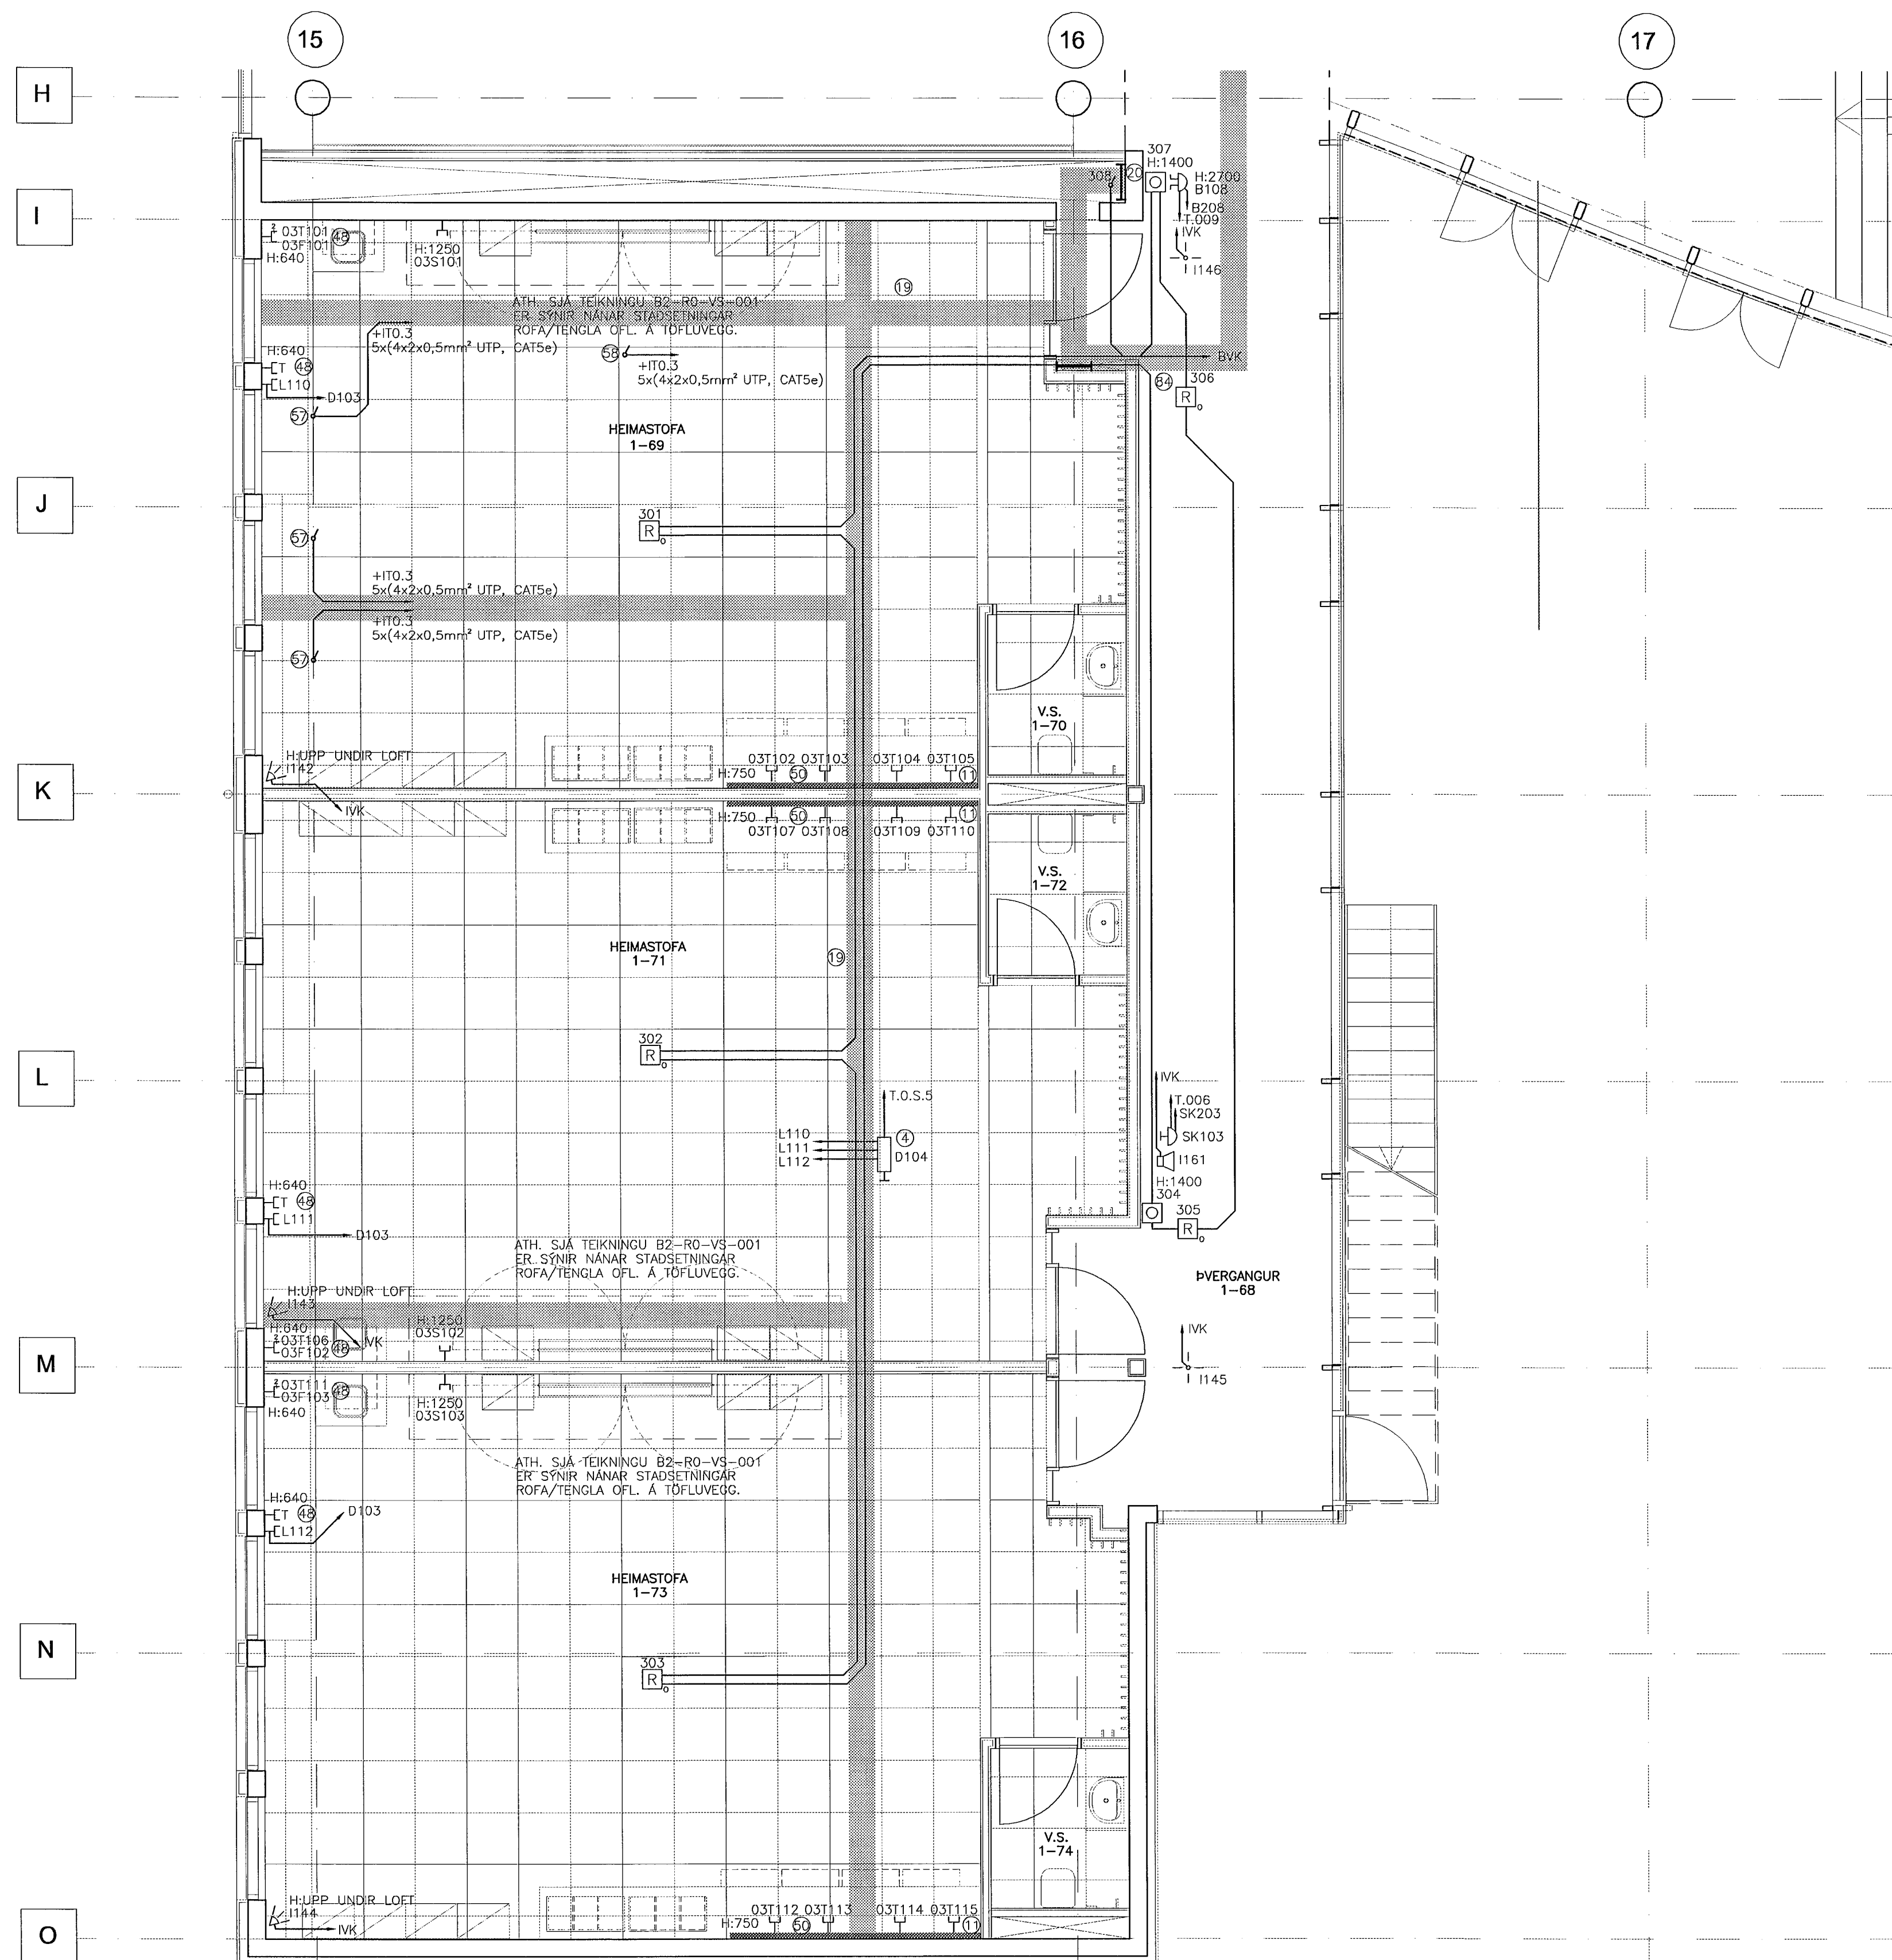

ATHUGASEMDIR OG SKÝRINGAR SJÁ TEIKNINGU B2-R0-VA-002

29. Maí 2002

BR. DAGS. BREYTING REIKN. TEIKN.

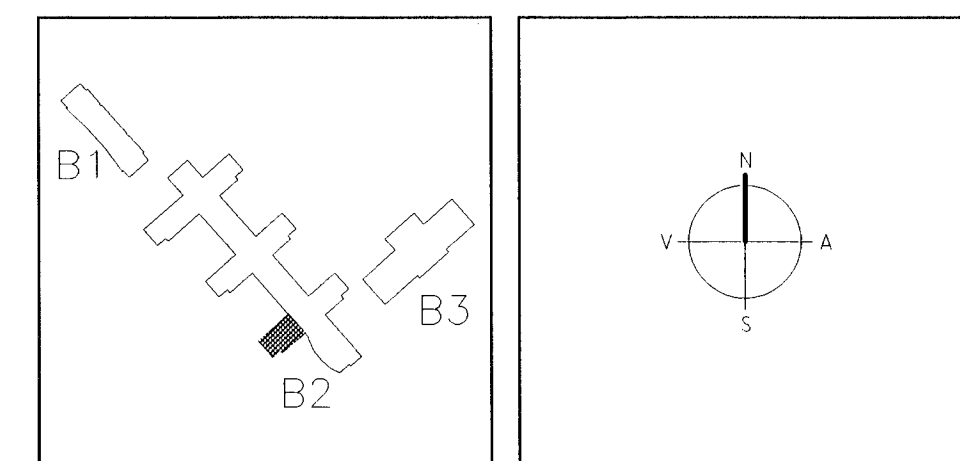

ARKITEKTAR
BERGSTADASTRÆTI 10, R.V.K.
Sími: 551-1460, netfang: arkitekt@ishof.is

FINNUR BJÖRGVINSSON
HILMAR ÞÓR BJÖRNSSON
SIGRÍÐUR ÓLAFSDÓTTIR

LANDMÖTUN
HAFNARSTRÆTI 10, R.V.K.
Sími: 551-1460, netfang: landmotun@ishof.is

EINAR E. SÆMUNDSEN
INGIBJÖRG KRISTJÁNSDÓTTIR
MARGRÉT SIGURDARDÓTTIR

VSÓ
VSÓ RÁÐGJÖF
BORGARTÚN 20, 105 REYKJAVÍK, SÍM 585-9000, SÍMREÐ 585-9010, NETFANG vs@vs.is

SÓLVANGSVEGUR 4
LÆKJARSKÓLI

RAFORKLURIRKI
SMÁSPENNA
GRUNNMYND 1. HÆÐ

HANNA/TEIKN. J/L
ATH. EA
SAMHYKKT. SA
KT. 110858-7769
REYKJAVÍK 15.05.2002

SVARDI 1:50
TEIKN. NR. 00258

TEIKN. NR. B2-R3-VG1-011