



GRUNNMYND 2.HÆÐ 1:50

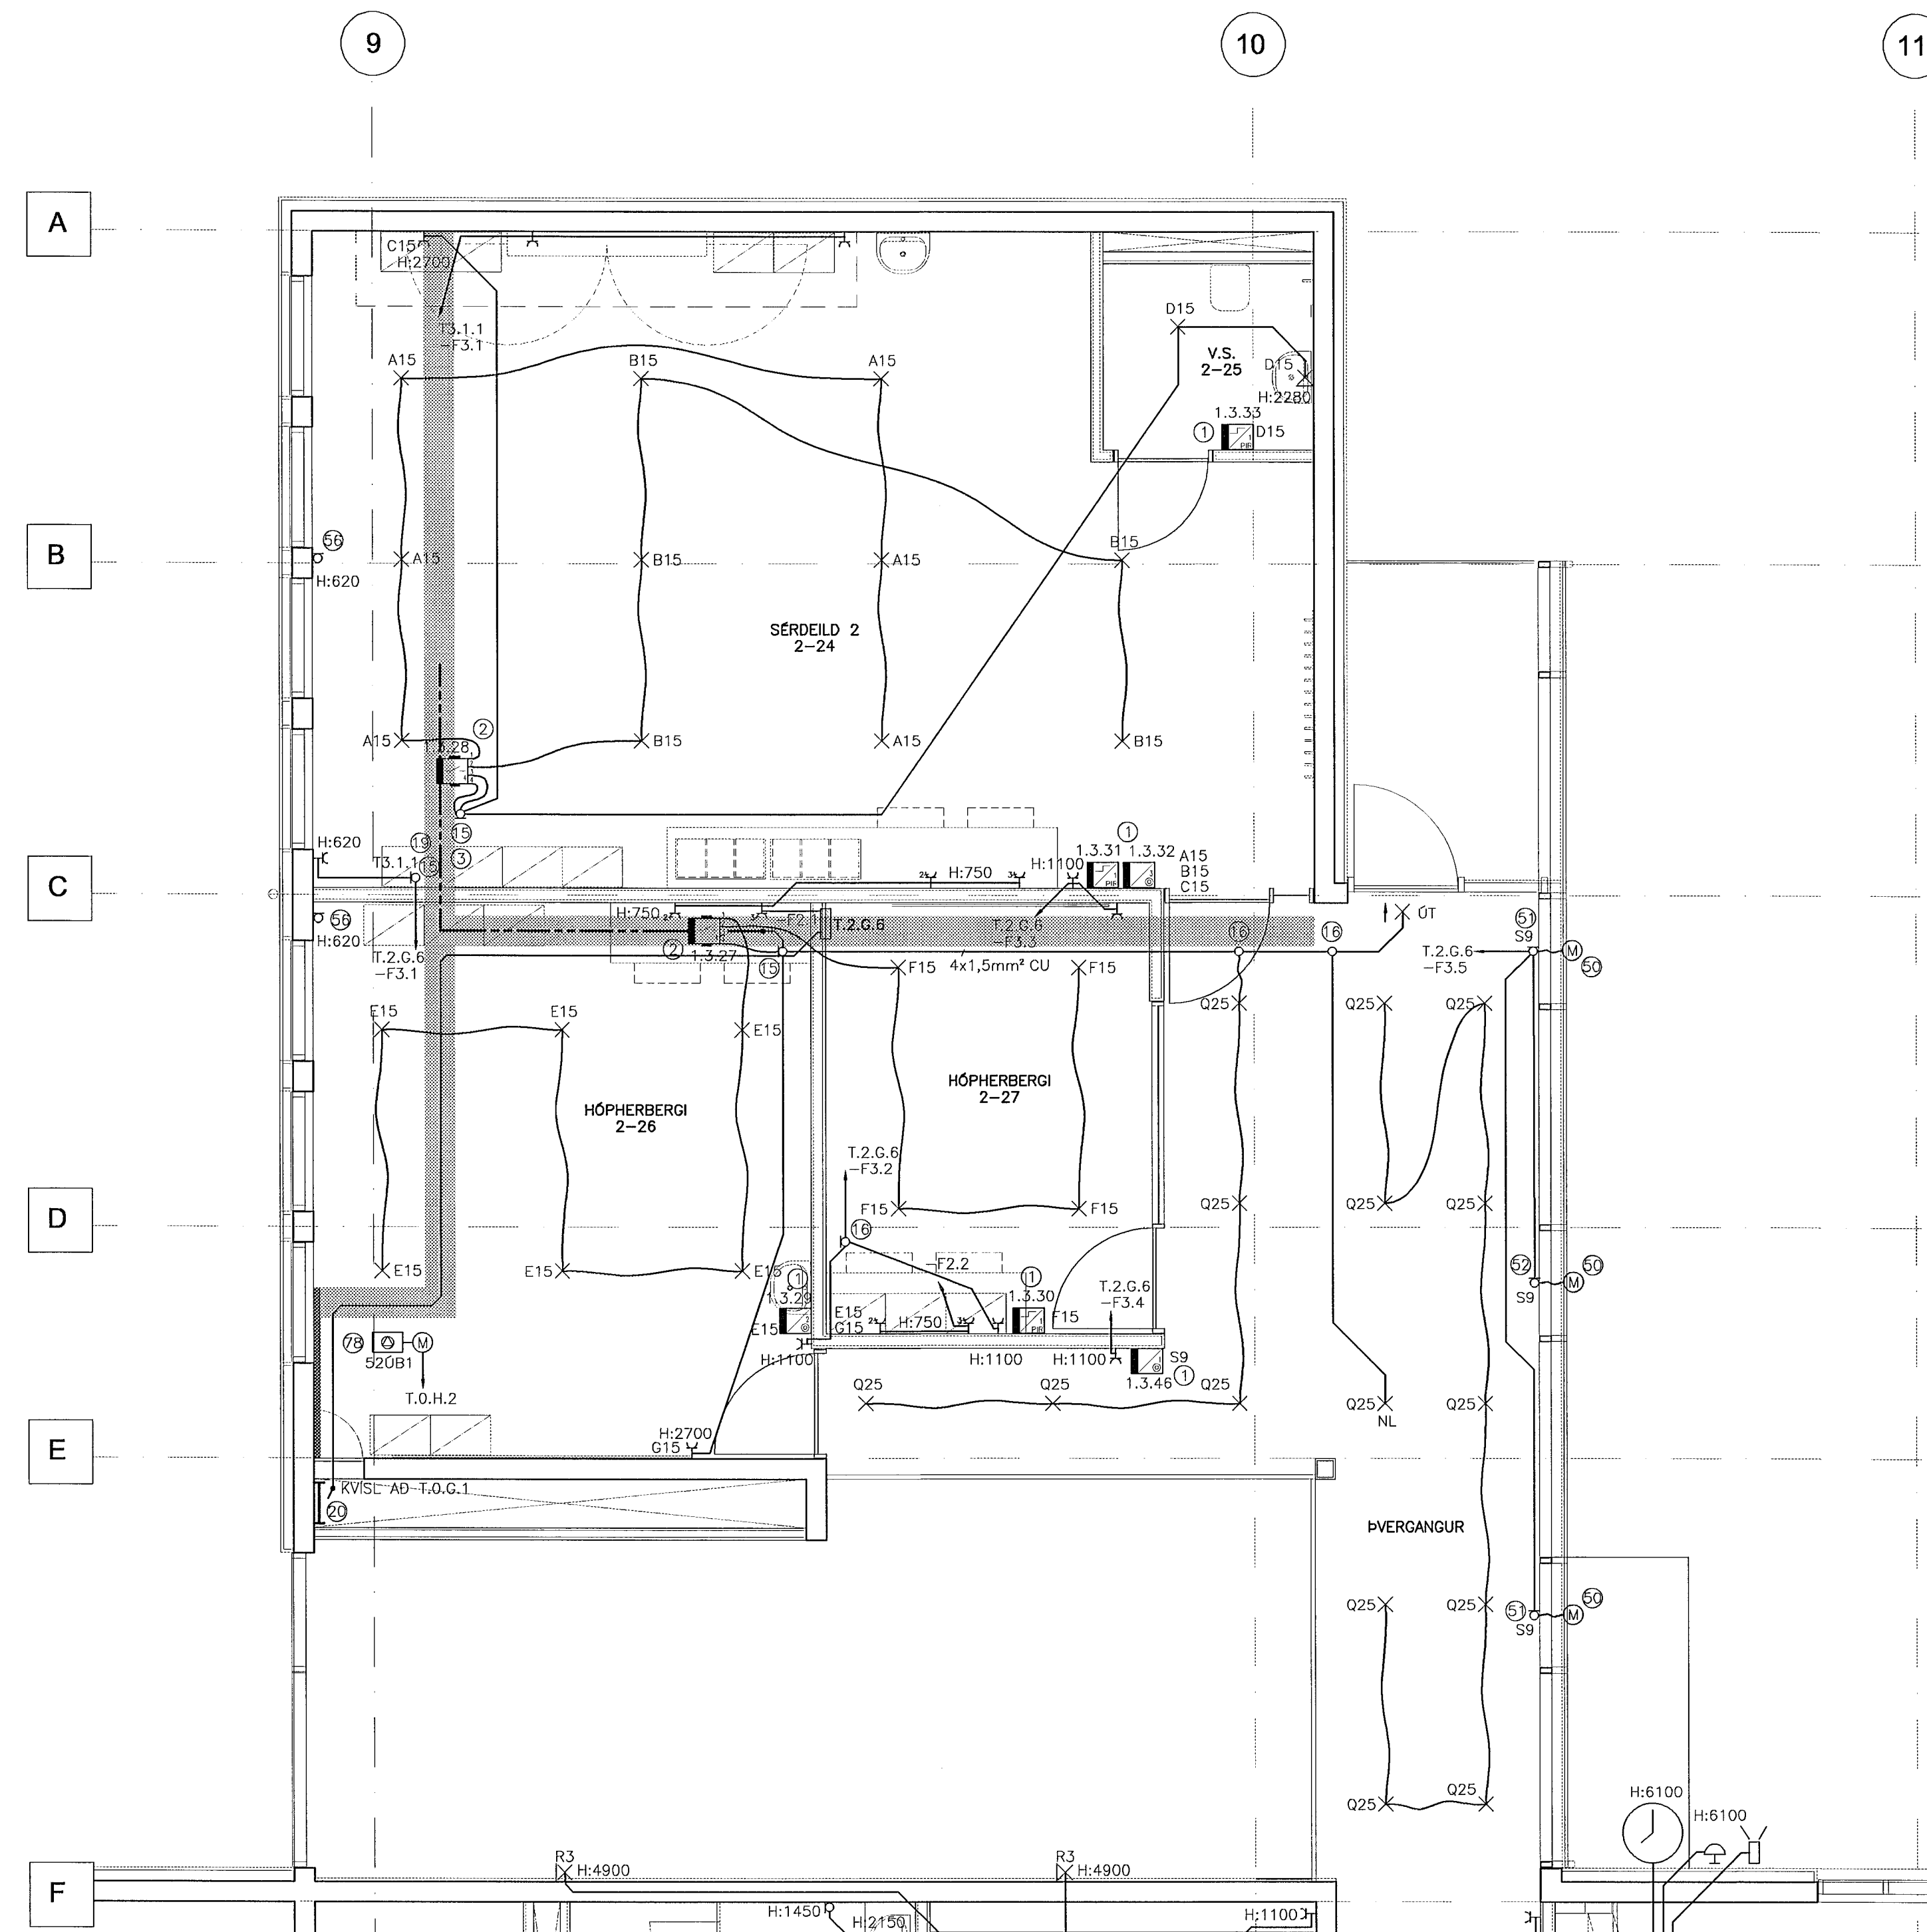

ATHUGASEMDIR OG SKÝRINGAR SJÁ TEIKNINGU B2-R0-VA-001

29. Maí 2002

BR. DAGS BREYTING REIKN. TEKN.

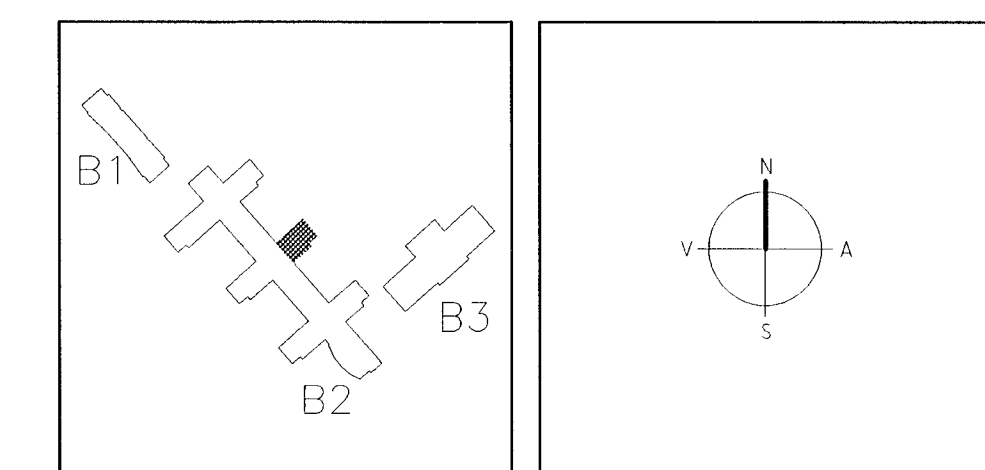

**ARKITEKTAR**  
 BERGSTADASTRÆTI 10, RVK  
 Sími: 551-1460, netfang: arkitekt@stholf.is

**FINNUR BJÖRGVINSSON**  
**HILMAR ÞÓR BJÖRNSSON**  
**SIGRÍÐUR ÓLAFSDÓTTIR**

**LANDMÖTUN**  
 HAFSSTRÆTI 6 - 100 HÖFUDSÚR - 100 354 5300 - FAX: 534 5360 - NETFANG: landmotun@landmotun.is

**VSÓ**  
 VSÓ HAÐGLJÓF BORGARFONI 20, 105 REYKJAVÍK, Sími 585-9000, Símfax 585-9010, Netfang vs@vs.is

**SÓLVANGSVEGUR 4**  
**LÆKJARSKÓLI**

RAFORKUVRIRKI LÁGSPENNA GRUNNMYND 2. HÆÐ

HANNAÐ/TEKNI: AJ/AL  
 ATH: [Signature]  
 SAMÞRÖKT: [Signature]  
 KT: 110856-7769  
 REYKJAVÍK: 15.05.2002

KVARDI 1:50  
 VERNIR: 00258

TEKNI. NR.: B2-R1-VG2-005

BR.: 00258