



GRUNNMYND 2.HÆÐ 1:50

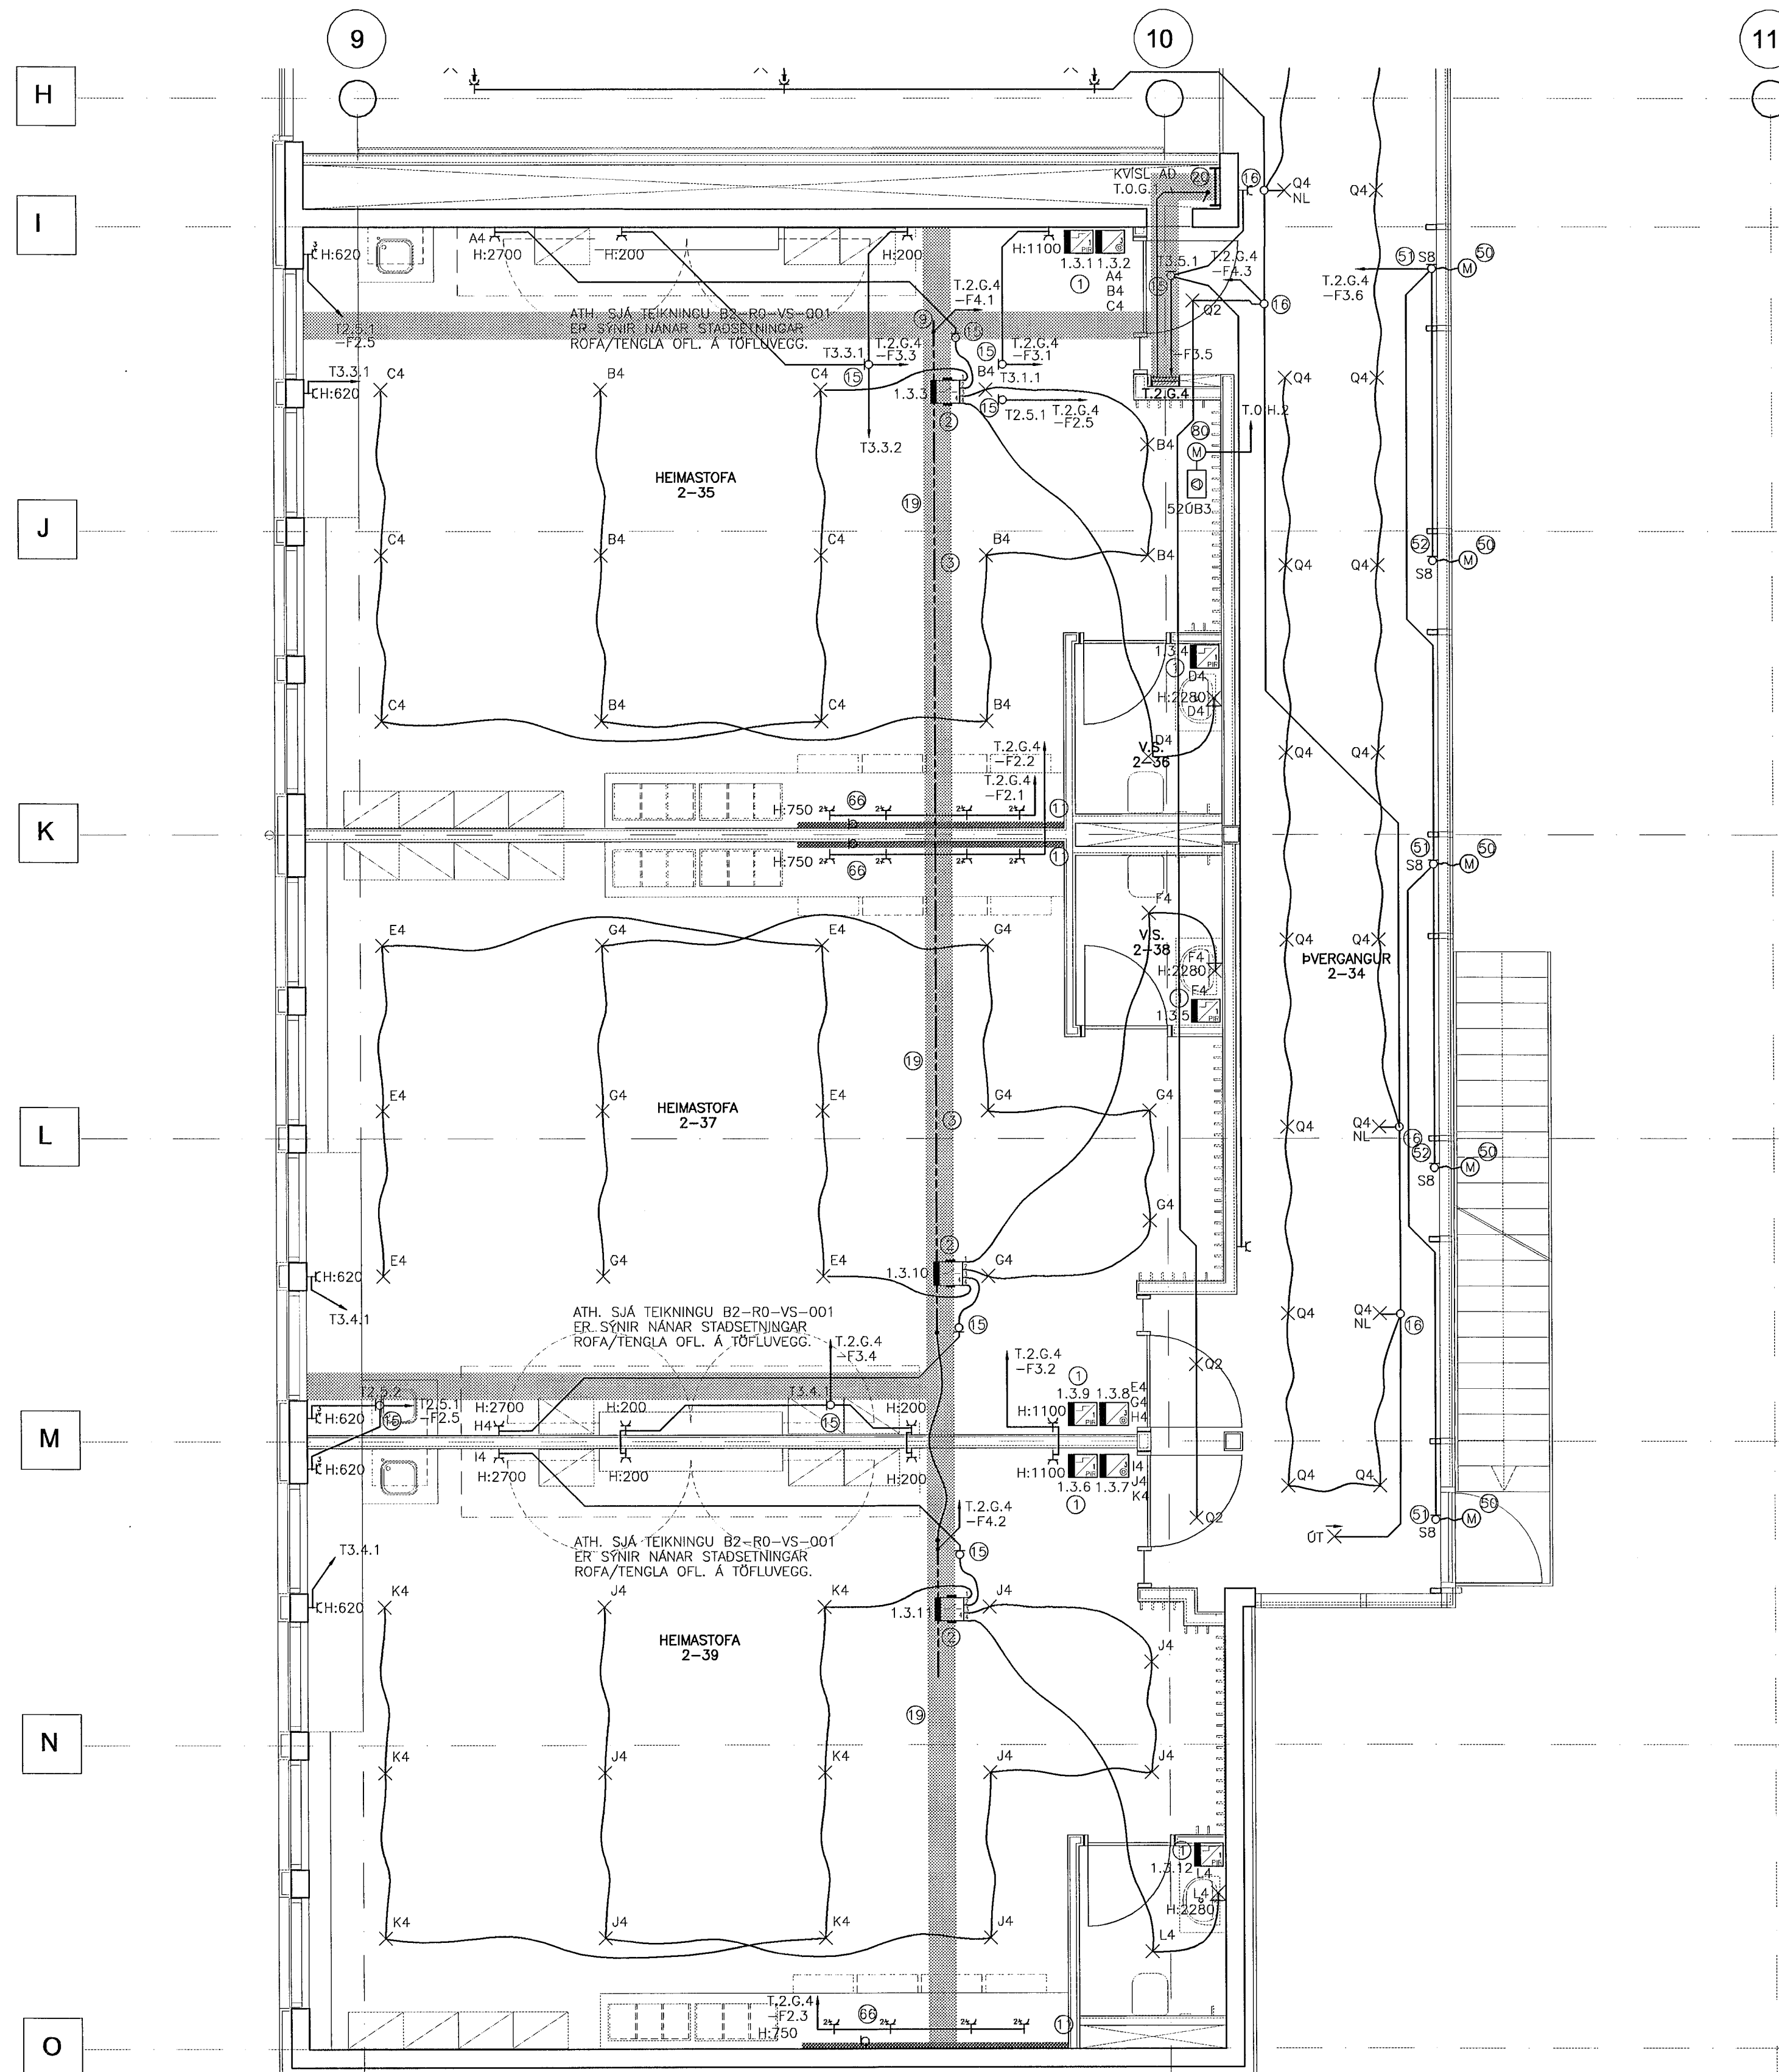

ATHUGASEMDIR OG SKÝRINGAR SJÁ TEIKNINGU B2-R0-VA-001

29. Maí 2002
A.C.

BR. DAGS. BREYTING REPR. TEIKN.

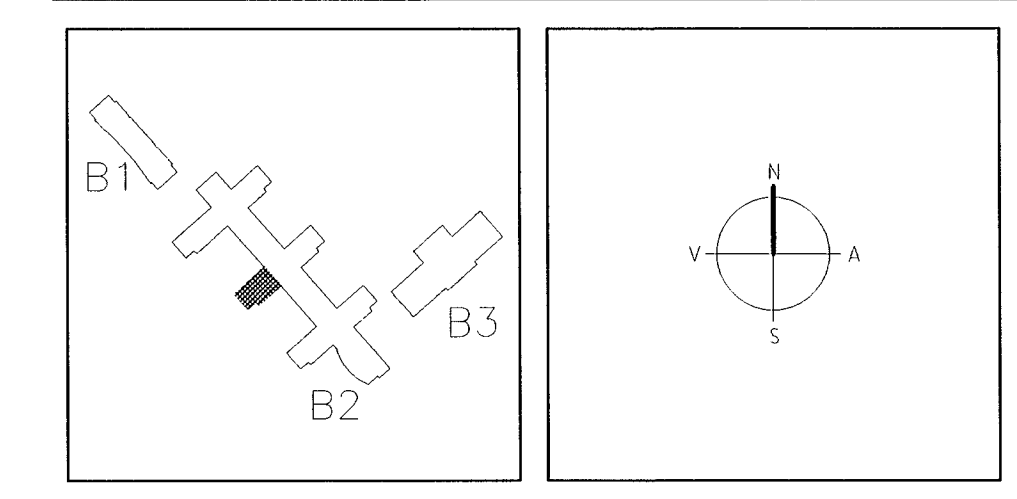

ARKITEKTAR
BERGSTADASTRÆTI 10, RVK
SÍMI: 551-1460, netfang: arkitekt@isholf.is

FINNUR BJÖRGVINSSON
HILMAR ÞÓR BJÖRNSSON
SIGRÍÐUR ÓLAFSDÓTTIR

LANDMÖTUN
EINAR E. SÆMUNDSEN
INGIBJÖRG KRISTJÁNSDÓTTIR
MARGRÉT SIGURDARDÓTTIR

VSO
VSO RÁÐGJÖF
BORGHARTN 20, 105 REYKJAVÍK, SMI 585-9000, SIMBÉRF 585-6010, NETFANG: vso@vso.is

SÓLVANGSVEGUR 4
LÆKJARSKÓLI

RAFOFKLVRKI
LÁGSPEMNA
GRUNNMYND 2. HÆÐ

HANNAÐ/TEIKN. J/L/L
ATH. E.K.
SAMÞYKKT S.K.
KT. 110856-7789
REYKJAVÍK 18.05.2002

KVARDI 1:50
VERKNR. 00258
TEIKN. NR. B2-R1-VG2-007
BR.