



GRUNNMYND 2.HÆÐ 1:50

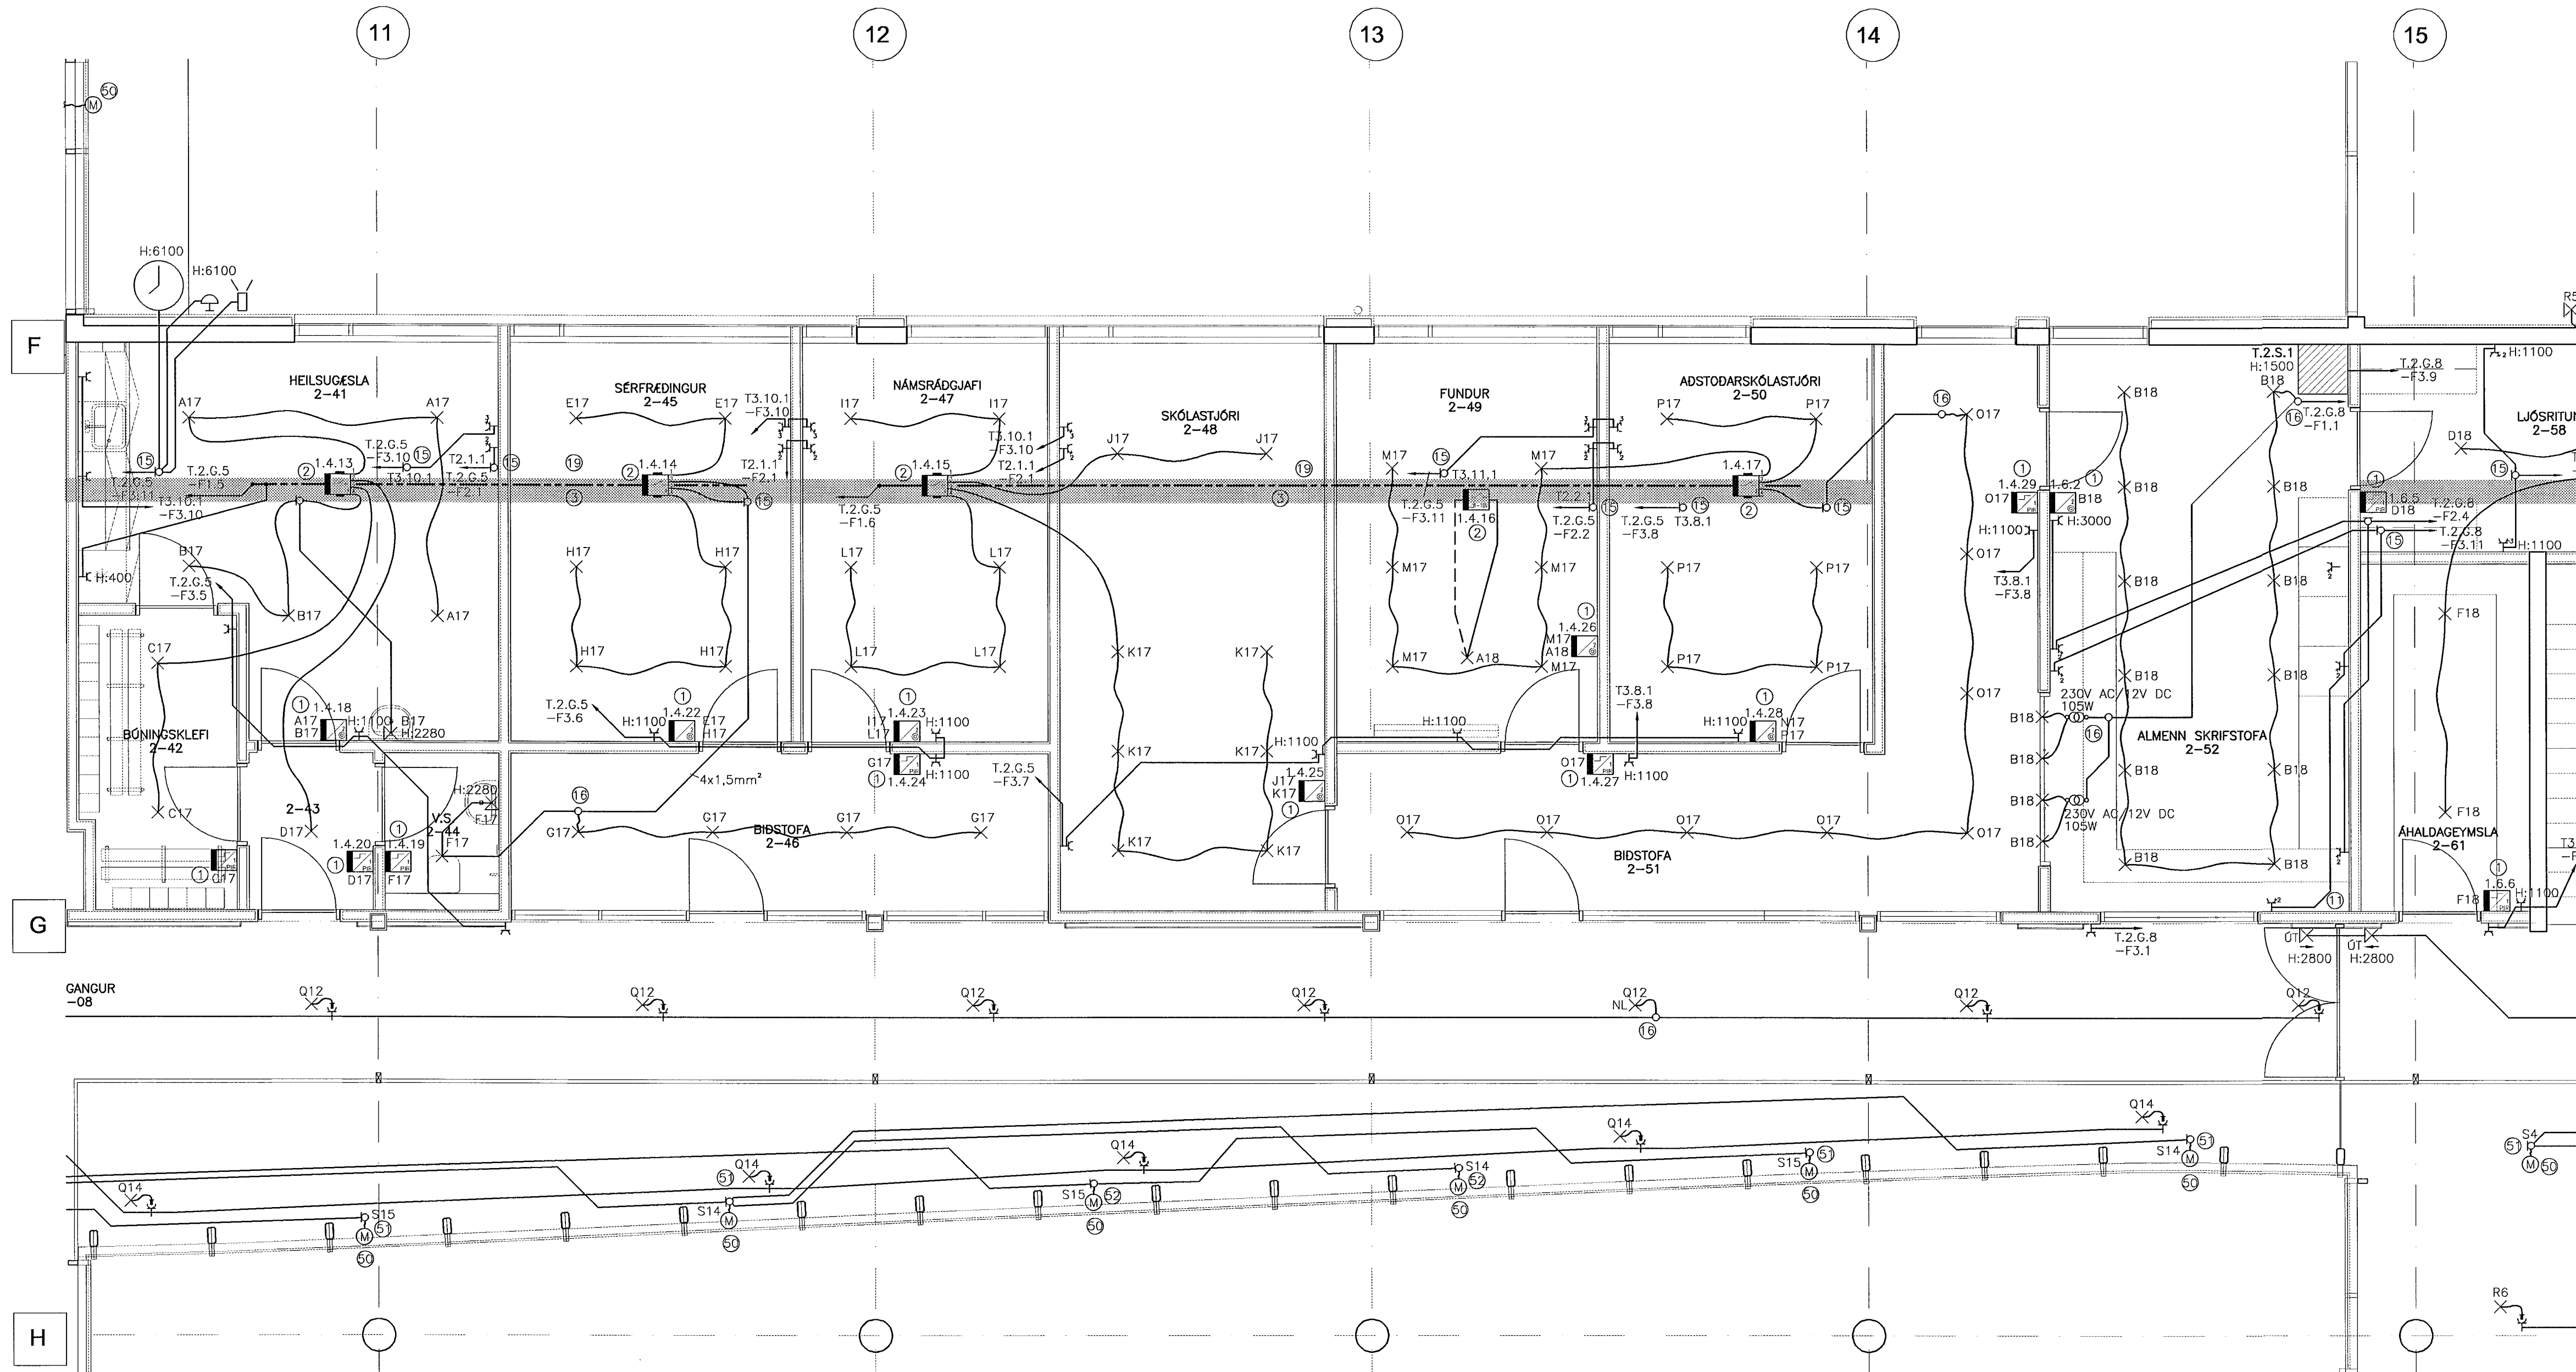

ATHUGASEMDIR OG SKÝRINGAR SJÁ TEIKNINGU B2-R0-VA-001

29. Maí 2002

BR. DAGS. BREYTING REKNI. TEKN.

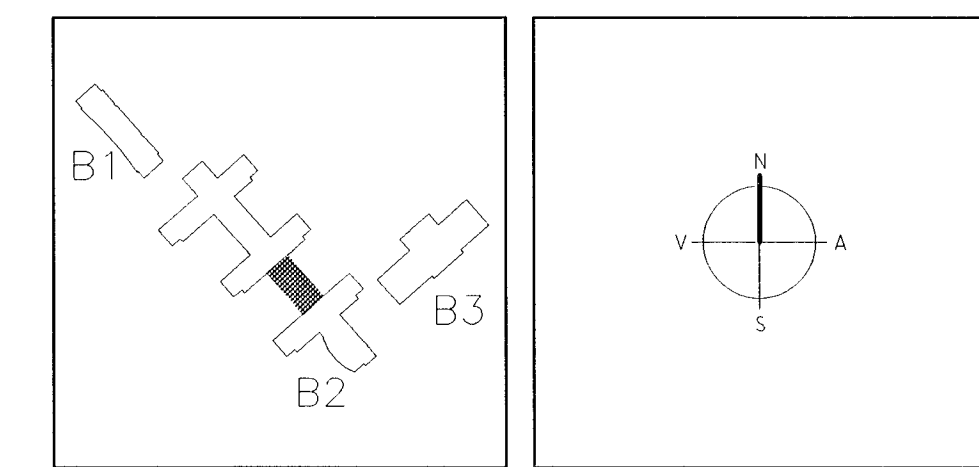

**ARKITEKTAR**  
BERGSTADAS TRÆ 11 10. RVK.  
Sími 551-1465, netfang arkitekti@isholf.is

**FINNUR BJÖRGVINSSON**  
**HILMAR ÞÓR BJÖRNSSON**  
**SIGRÍÐUR ÓLAFSDÓTTIR**

**LANDMÖTUN**  
HAFNARSTR. 20, 105 REYKJAVÍK. Sími 585-9000, Símiþrá 585-9010, Netfang: landmotun@landmotun.is

**VSÓ**  
VSÓ HÁÐGJÓF. BORGARÞYNNI 20, 105 REYKJAVÍK. Sími 585-9000, Símiþrá 585-9010, Netfang: vsos@vsos.is

**SÓLVANGSVEGUR 4**  
**LÆKJARSKÓLI**

RAFORKUVRIRKI  
LÁGSPENNA  
GRUNNMYND 2. HÆÐ

HANNAÐ/TEKNI. **U/AL**  
ATH. **U/AL**  
SAMÞYKKT **S/AL**  
KT. **110856-7788**  
REYKJAVÍK **19.06.2002**

SKAÐI 1:50  
VERKFR. **00258**

TEKNI. NR. **B2-R1-VG2-008**

BR. **00258**