



GRUNNMYND 2.HÆÐ 1:50

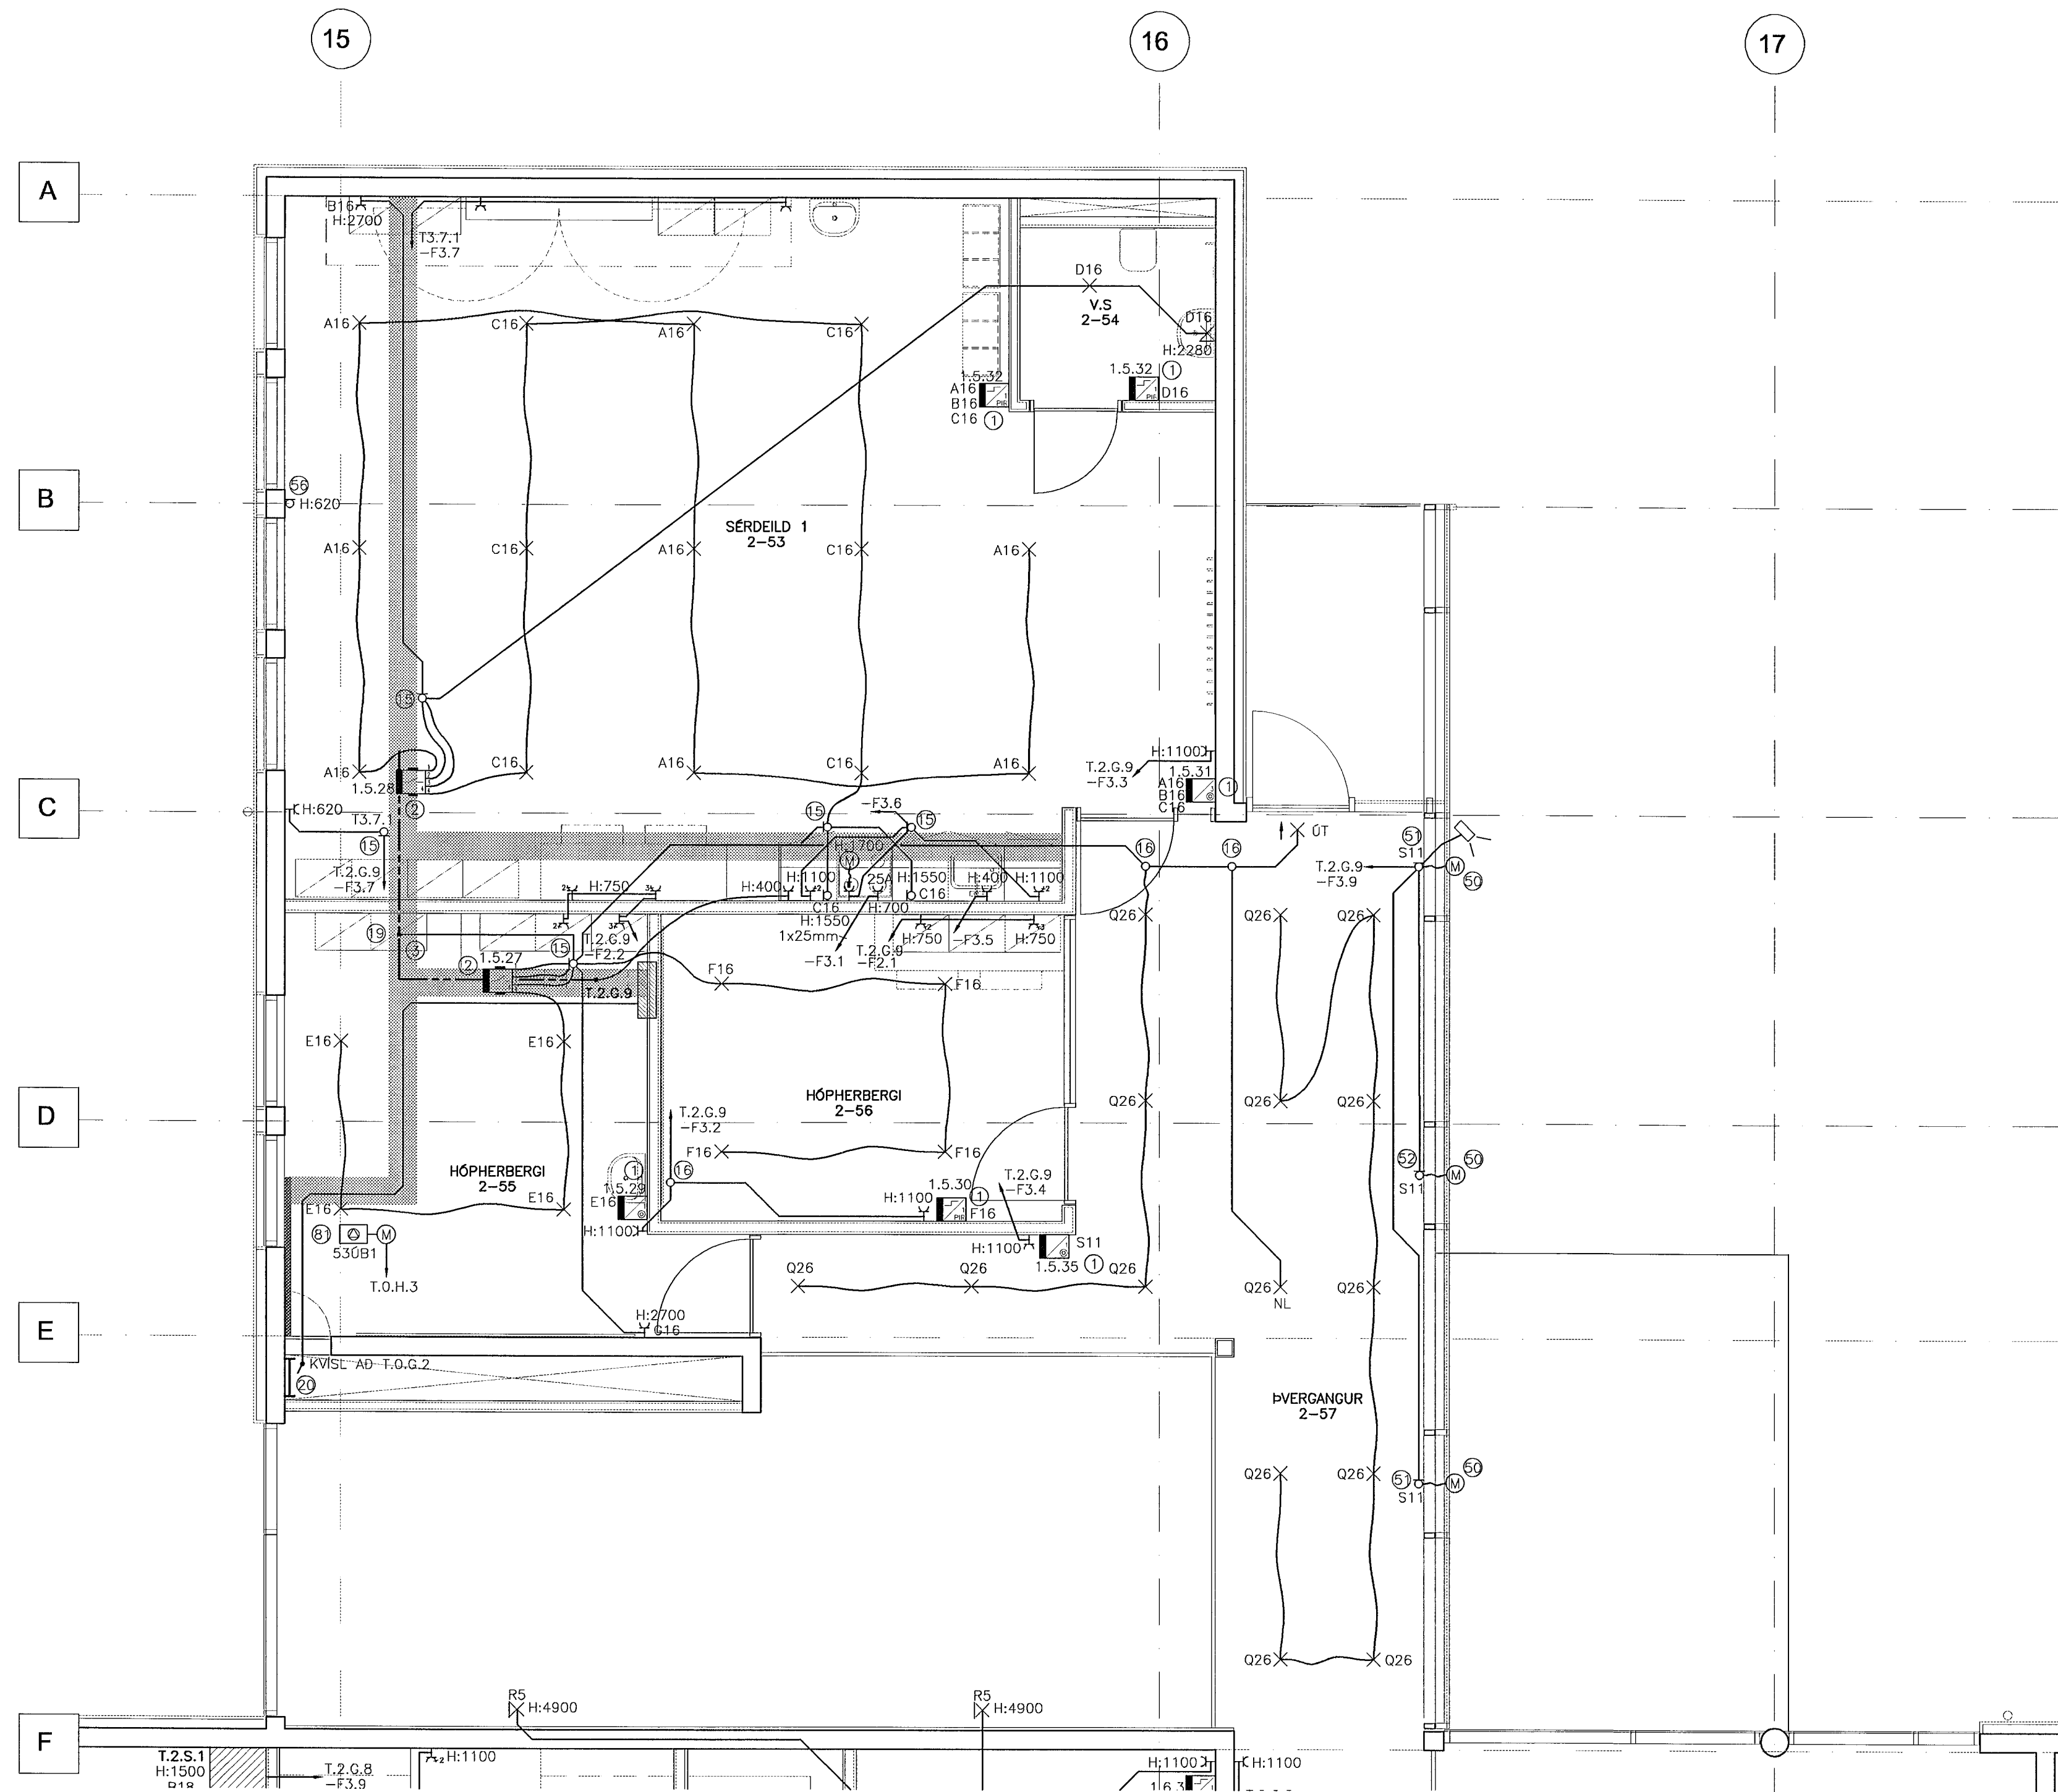

ATHUGASEMDIR OG SKÝRINGAR SJÁ TEIKNINGU B2-R0-VA-001

29. Maí 2002

BR. DAGS BREYTING REIKN. TEIKN.

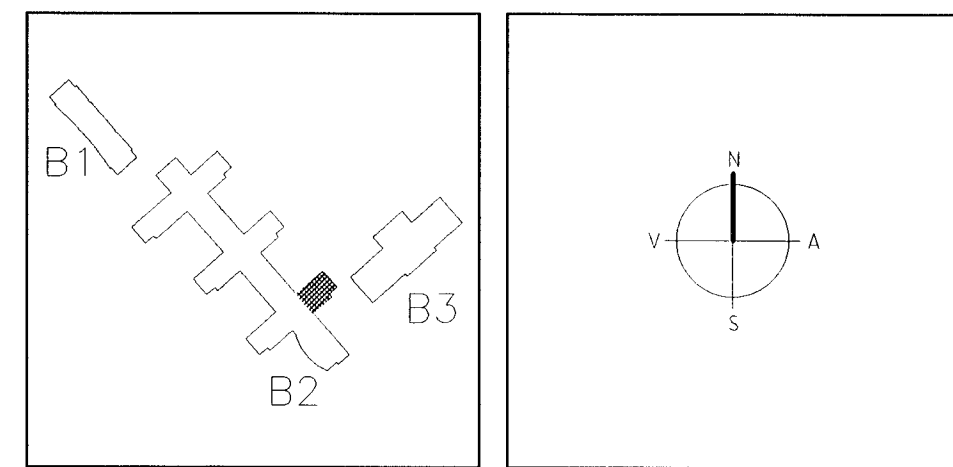

ARKITEKTAR
 BERGSTADAS TRÆ 11, RVK
 Sími 551-1469, netfang arkitekti@isholf.is

FINNUR BJÖRGVINSSON
HILMAR ÞÓR BJÖRNSSON
SIGRÍÐUR ÓLAFSDÓTTIR

LANDMÖTUN
 EINAR E. SÆMUNDSEN
 INGIBJÖRG KRISTJÁNSDÓTTIR
 MARGRÉT SIGURDARDÓTTIR

VSÓ
 VSÓ HÁSKÓLA
 BORGARVÍGI 20, 105 REYKJAVÍK, Sími 585-9000, Sími 585-9010, Netfang vs@vs.is

SÓLVANGSVEGUR 4
LÆKJARSKÓLI

RAFORKUVRIRKI
 LÁGSPENNA
 GRUNNMYND 2. HÆÐ

HANNAÐ/TEIKN. J/LL
 ATH. E/LL
 SAMÞYKKT S/LL
 KT. 110855-7789
 REYKJAVÍK 15.08.2002

KVARDI 1:50
 VERRN. REIKN. NR. 00258

TEIKN. NR. B2-R1-VG2-009